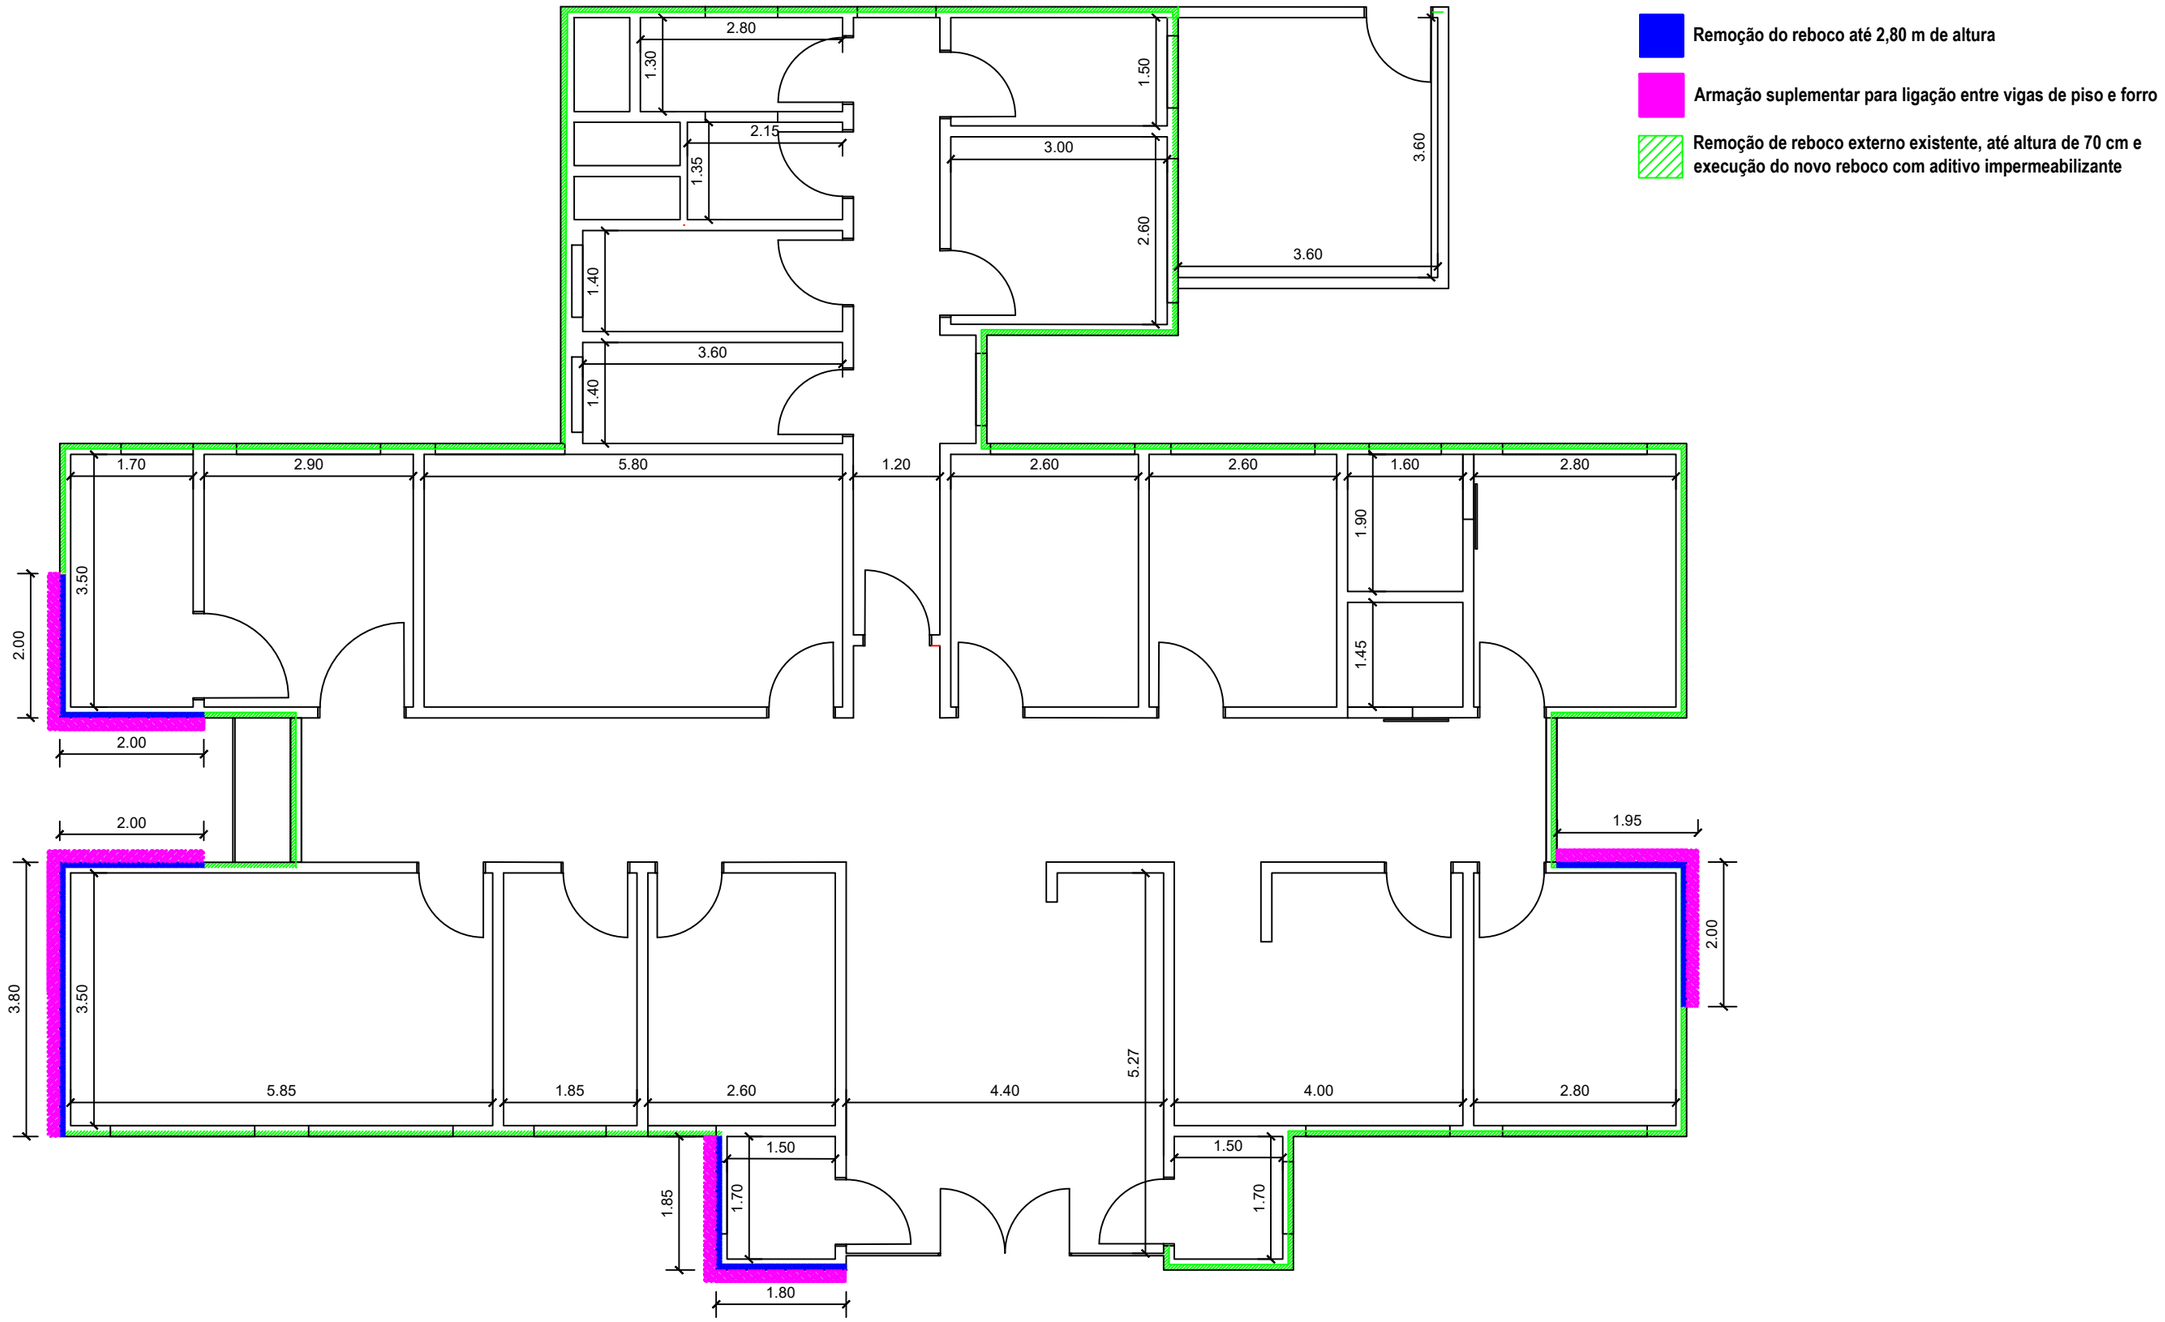

Serviço: Reforma UBS Capão Bonito

PROPRIETÁRIO - Município de Salto do Jacuí - RS		RESPONSÁVEL TÉCNICO: Fabricio Nogueira Lorenzi CAU/RS A46694-8	
ESCALA	LOCAL/ENDEREÇO	DATA	ÁREA
1:80	Distrito de Capão Bonito	27/09/2022	284,00m²

PRANCHA

01