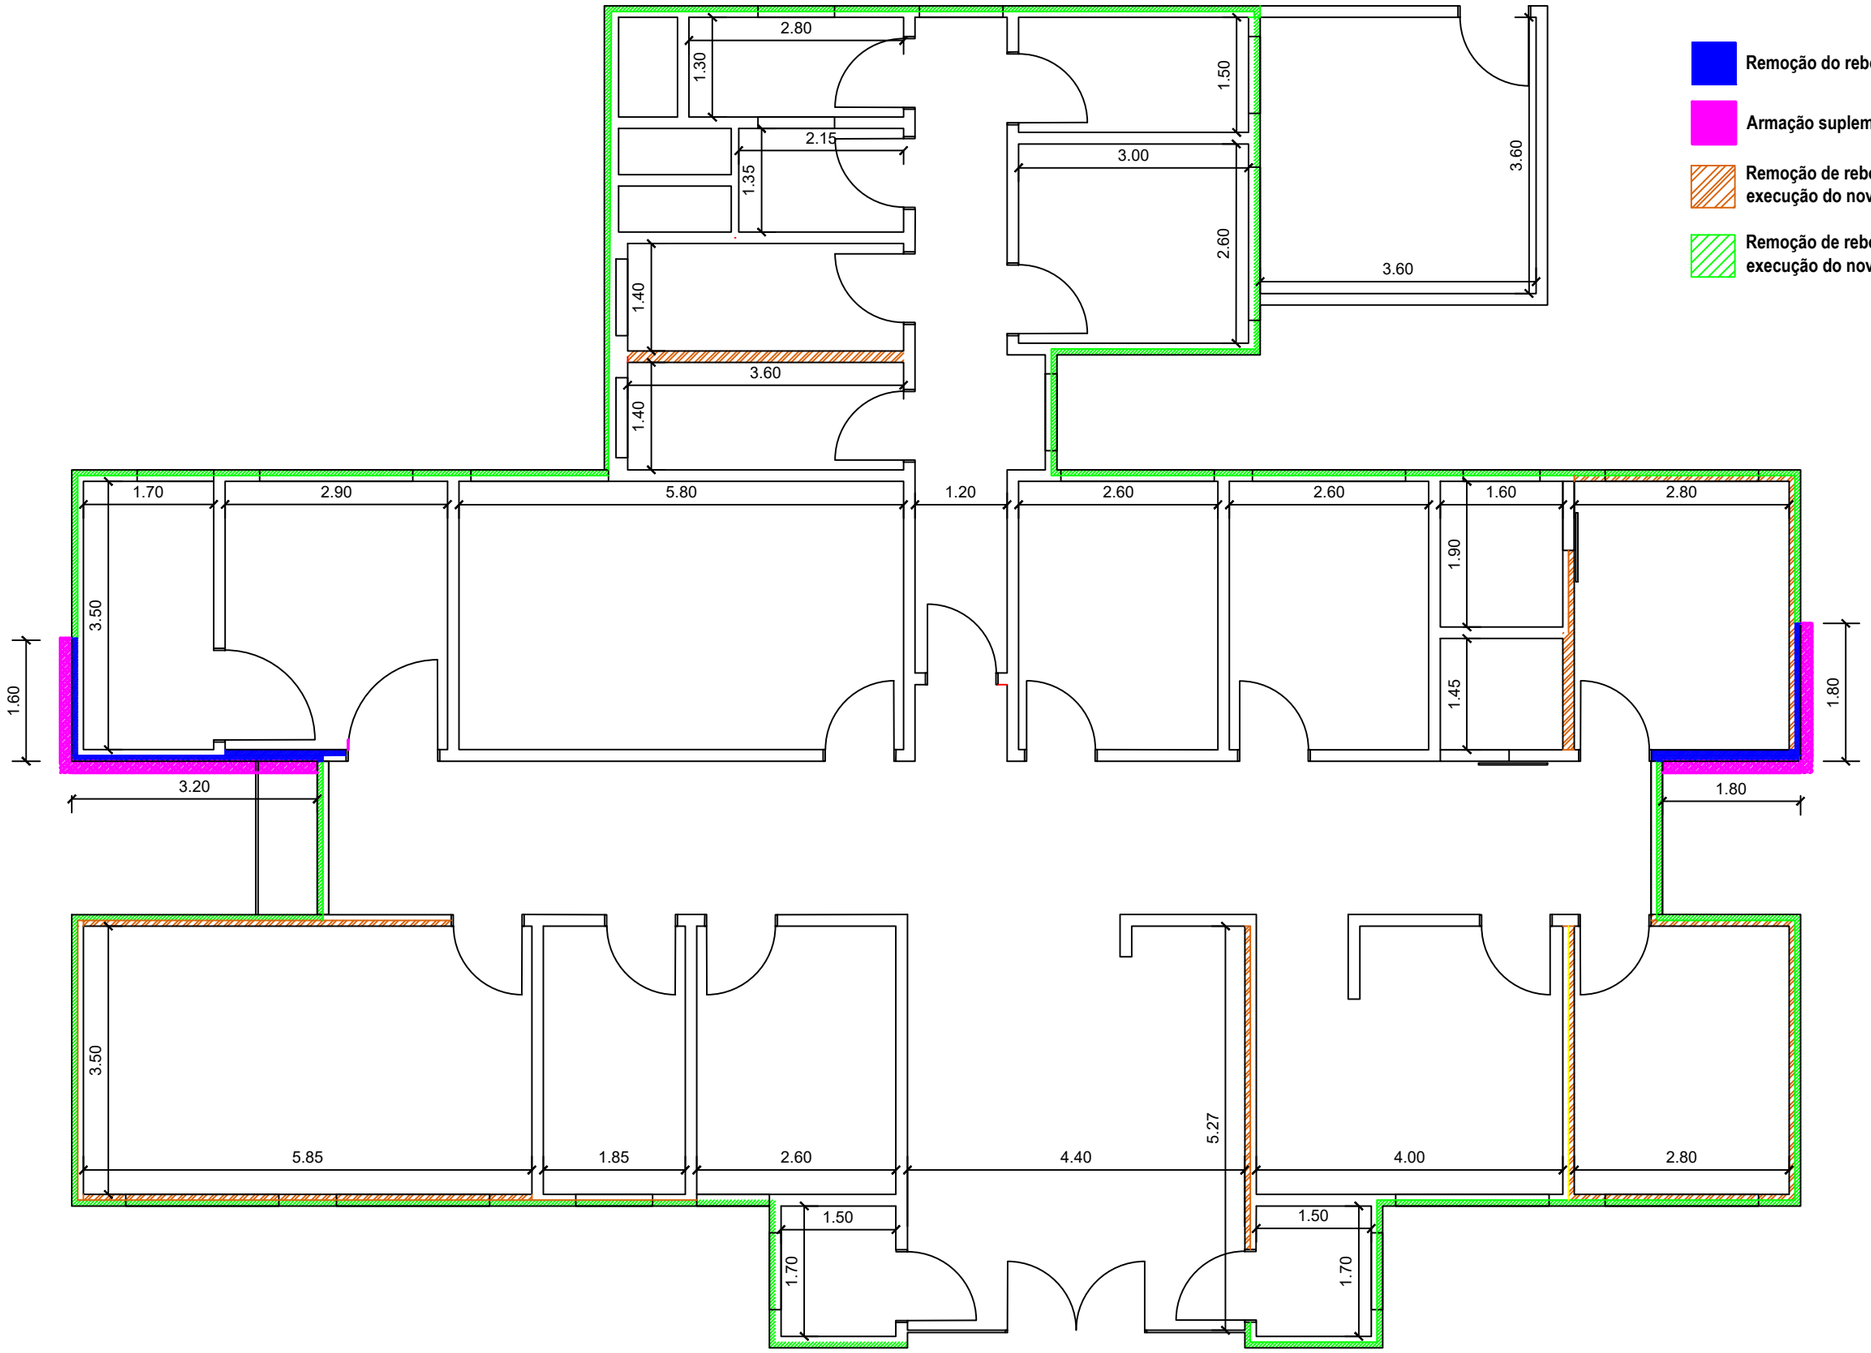

Remoção do reboco até 2,80 m de altura

Armação suplementar para ligação entre vigas de piso e forro

Remoção de reboco interno existente, até altura de 70 cm e execução do novo reboco com aditivo impermeabilizante

Remoção de reboco externo existente, até altura de 70 cm e execução do novo reboco com aditivo impermeabilizante

Serviço: Reforma UBS Cruzeiro

PROPRIETÁRIO - Município de Salto do Jacuí - RS	RESPONSÁVEL TÉCNICO: Fabricio Nogueira Lorenzi CAU/RS A46694-8

ESCALA	LOCAL/ENDEREÇO	DATA	ÁREA
1:80	Rua Guilherme Muller, nº 770 bairro Cruzeiro	27/09/2022	284,00m²

PRANCHA

01