


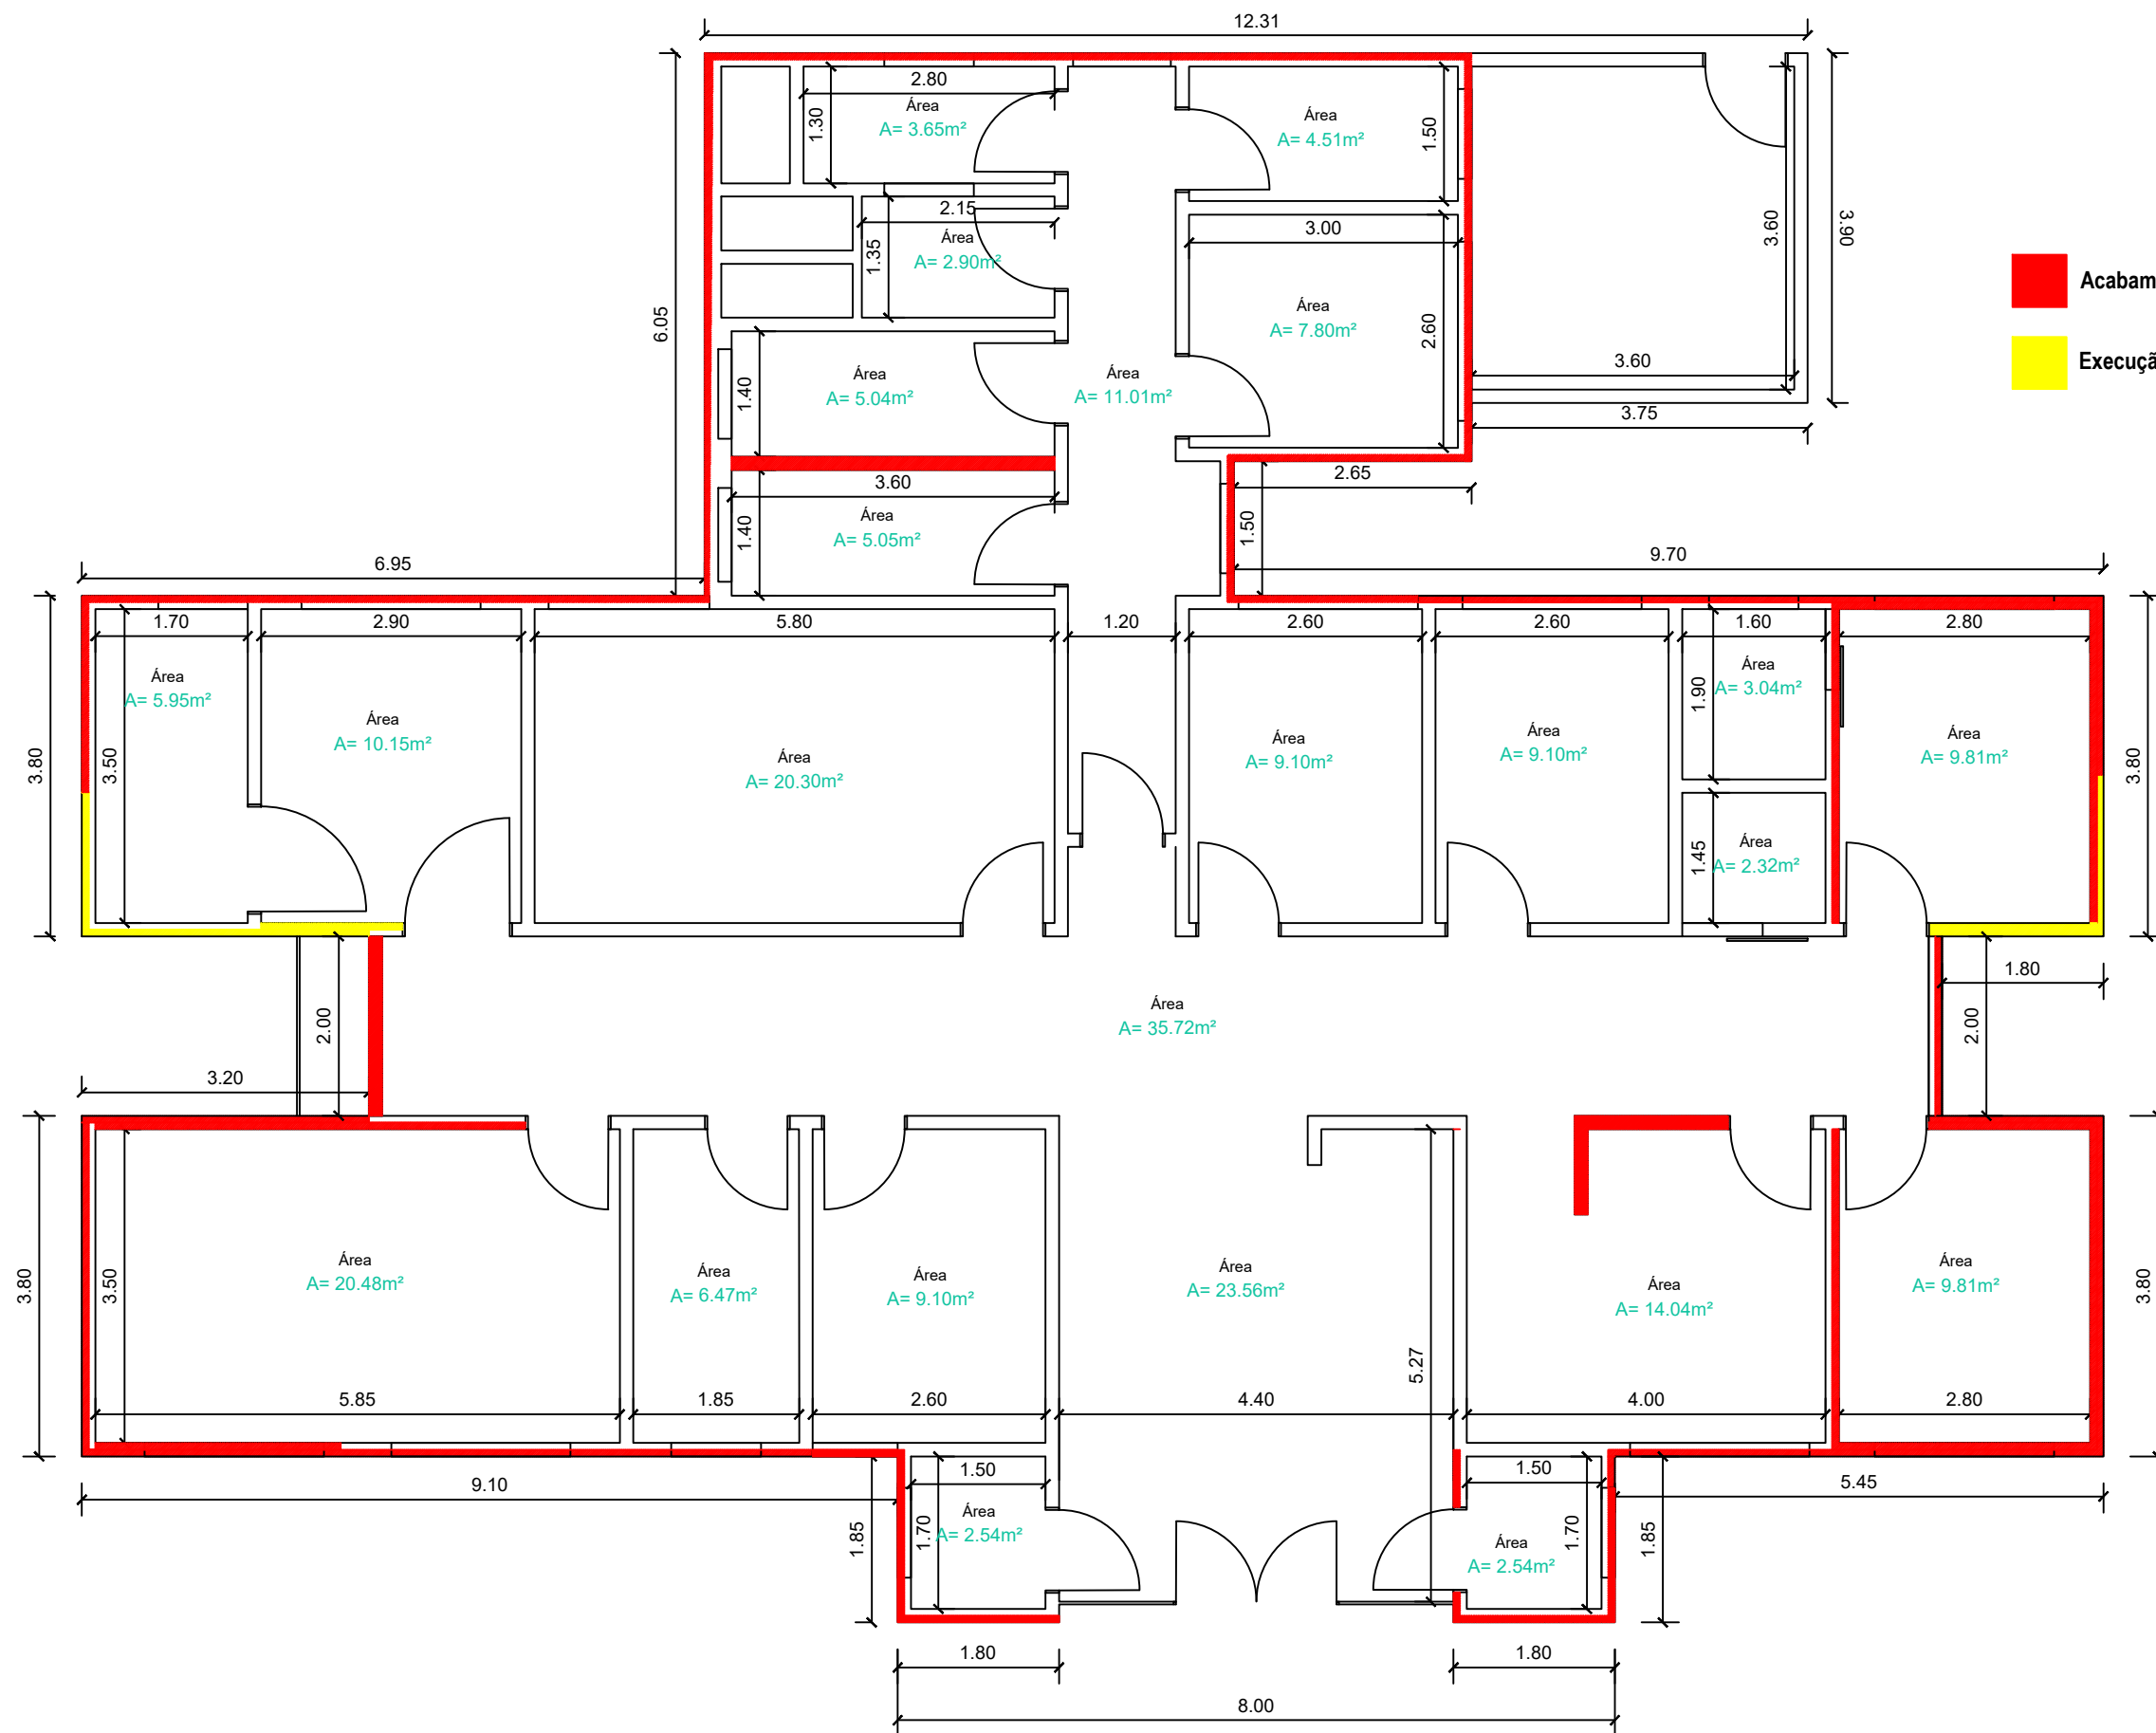

- Acabamento em cerâmica até 0,80 m de altura
- Execução do reboco até altura de 2,80 m

Serviço: Reforma UBS Cruzeiro



PROPRIETÁRIO - Município de Salto do Jacuí - RS		RESPONSÁVEL TÉCNICO: Fabricio Nogueira Lorenzi CAU/RS A46694-8	
ESCALA 1:80	LOCAL/ENDEREÇO Rua Guilherme Muller, nº 770 bairro Cruzeiro	DATA 27/09/2022	ÁREA 284,00m²

PRANCHA

02