


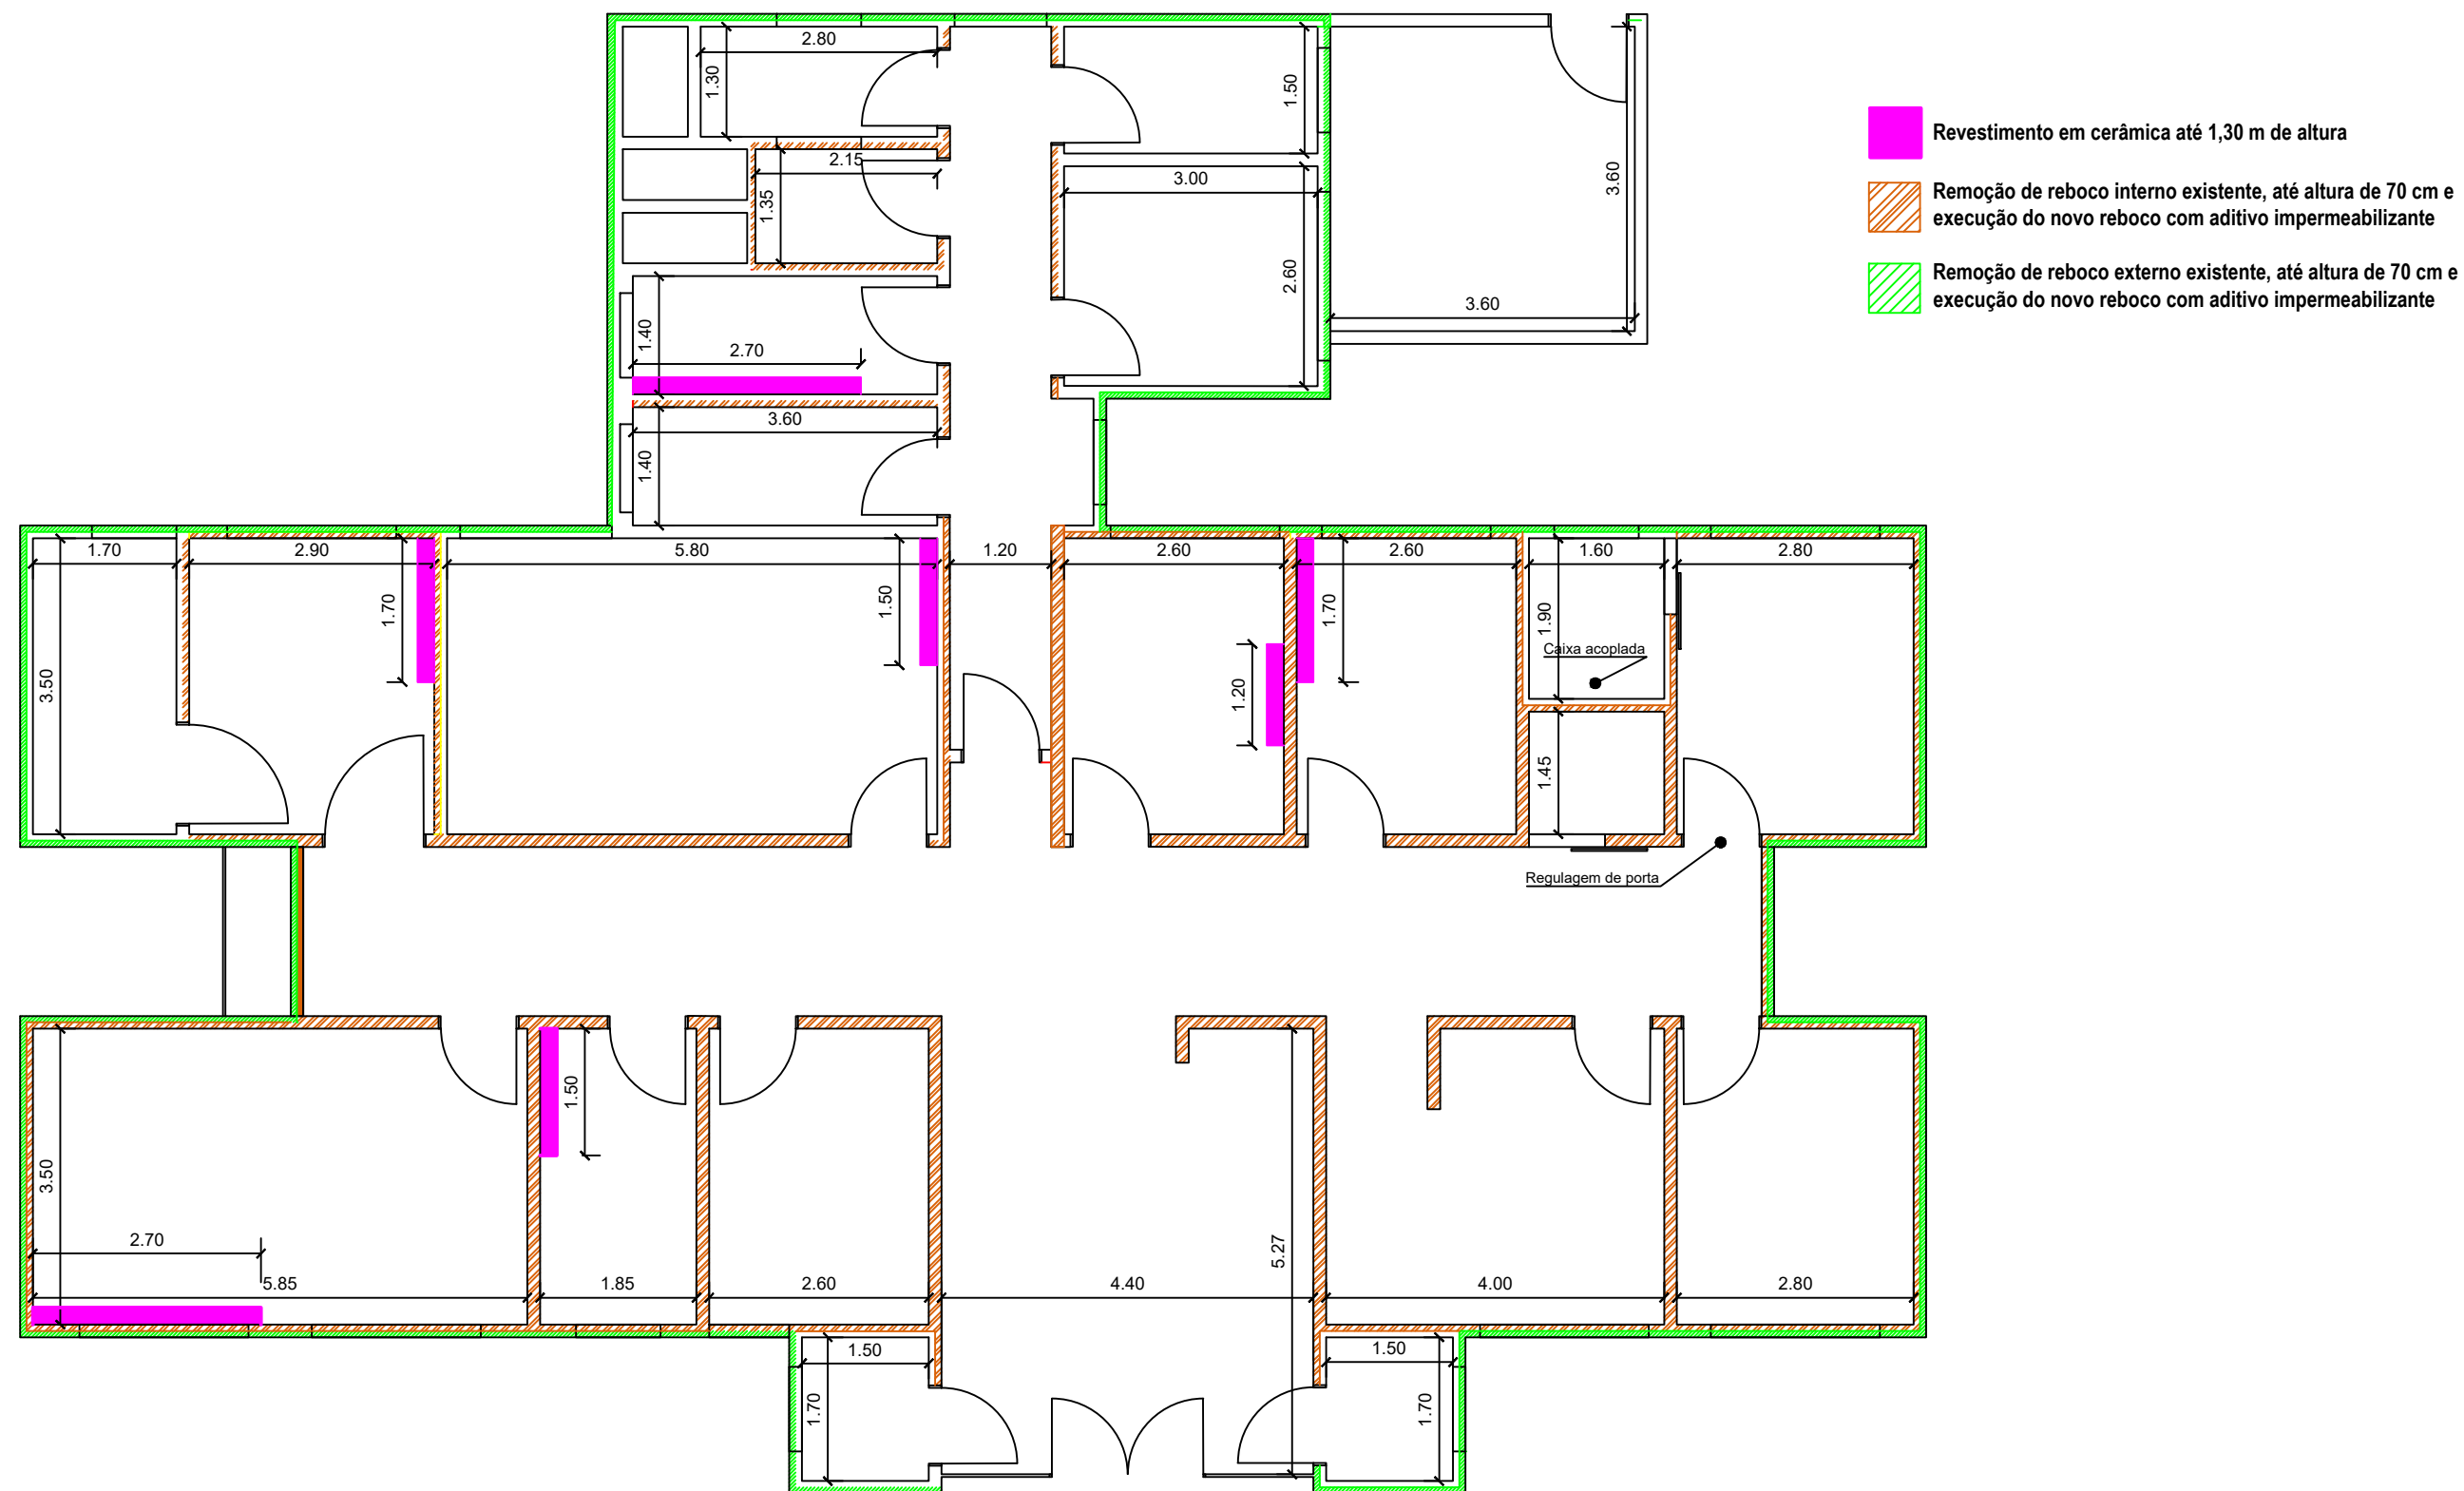

Serviço: Reforma UBS Harmonia



PROPRIETÁRIO - Município de Salto do Jacuí - RS		RESPONSÁVEL TÉCNICO: Fabricio Nogueira Lorenzi CAU/RS A46694-8	
ESCALA 1:80	LOCAL/ENDEREÇO Rua Simião Guerreiro, nº 529 bairro Harmonia	DATA 27/09/2022	ÁREA 284,00m²

PRANCHA

01