


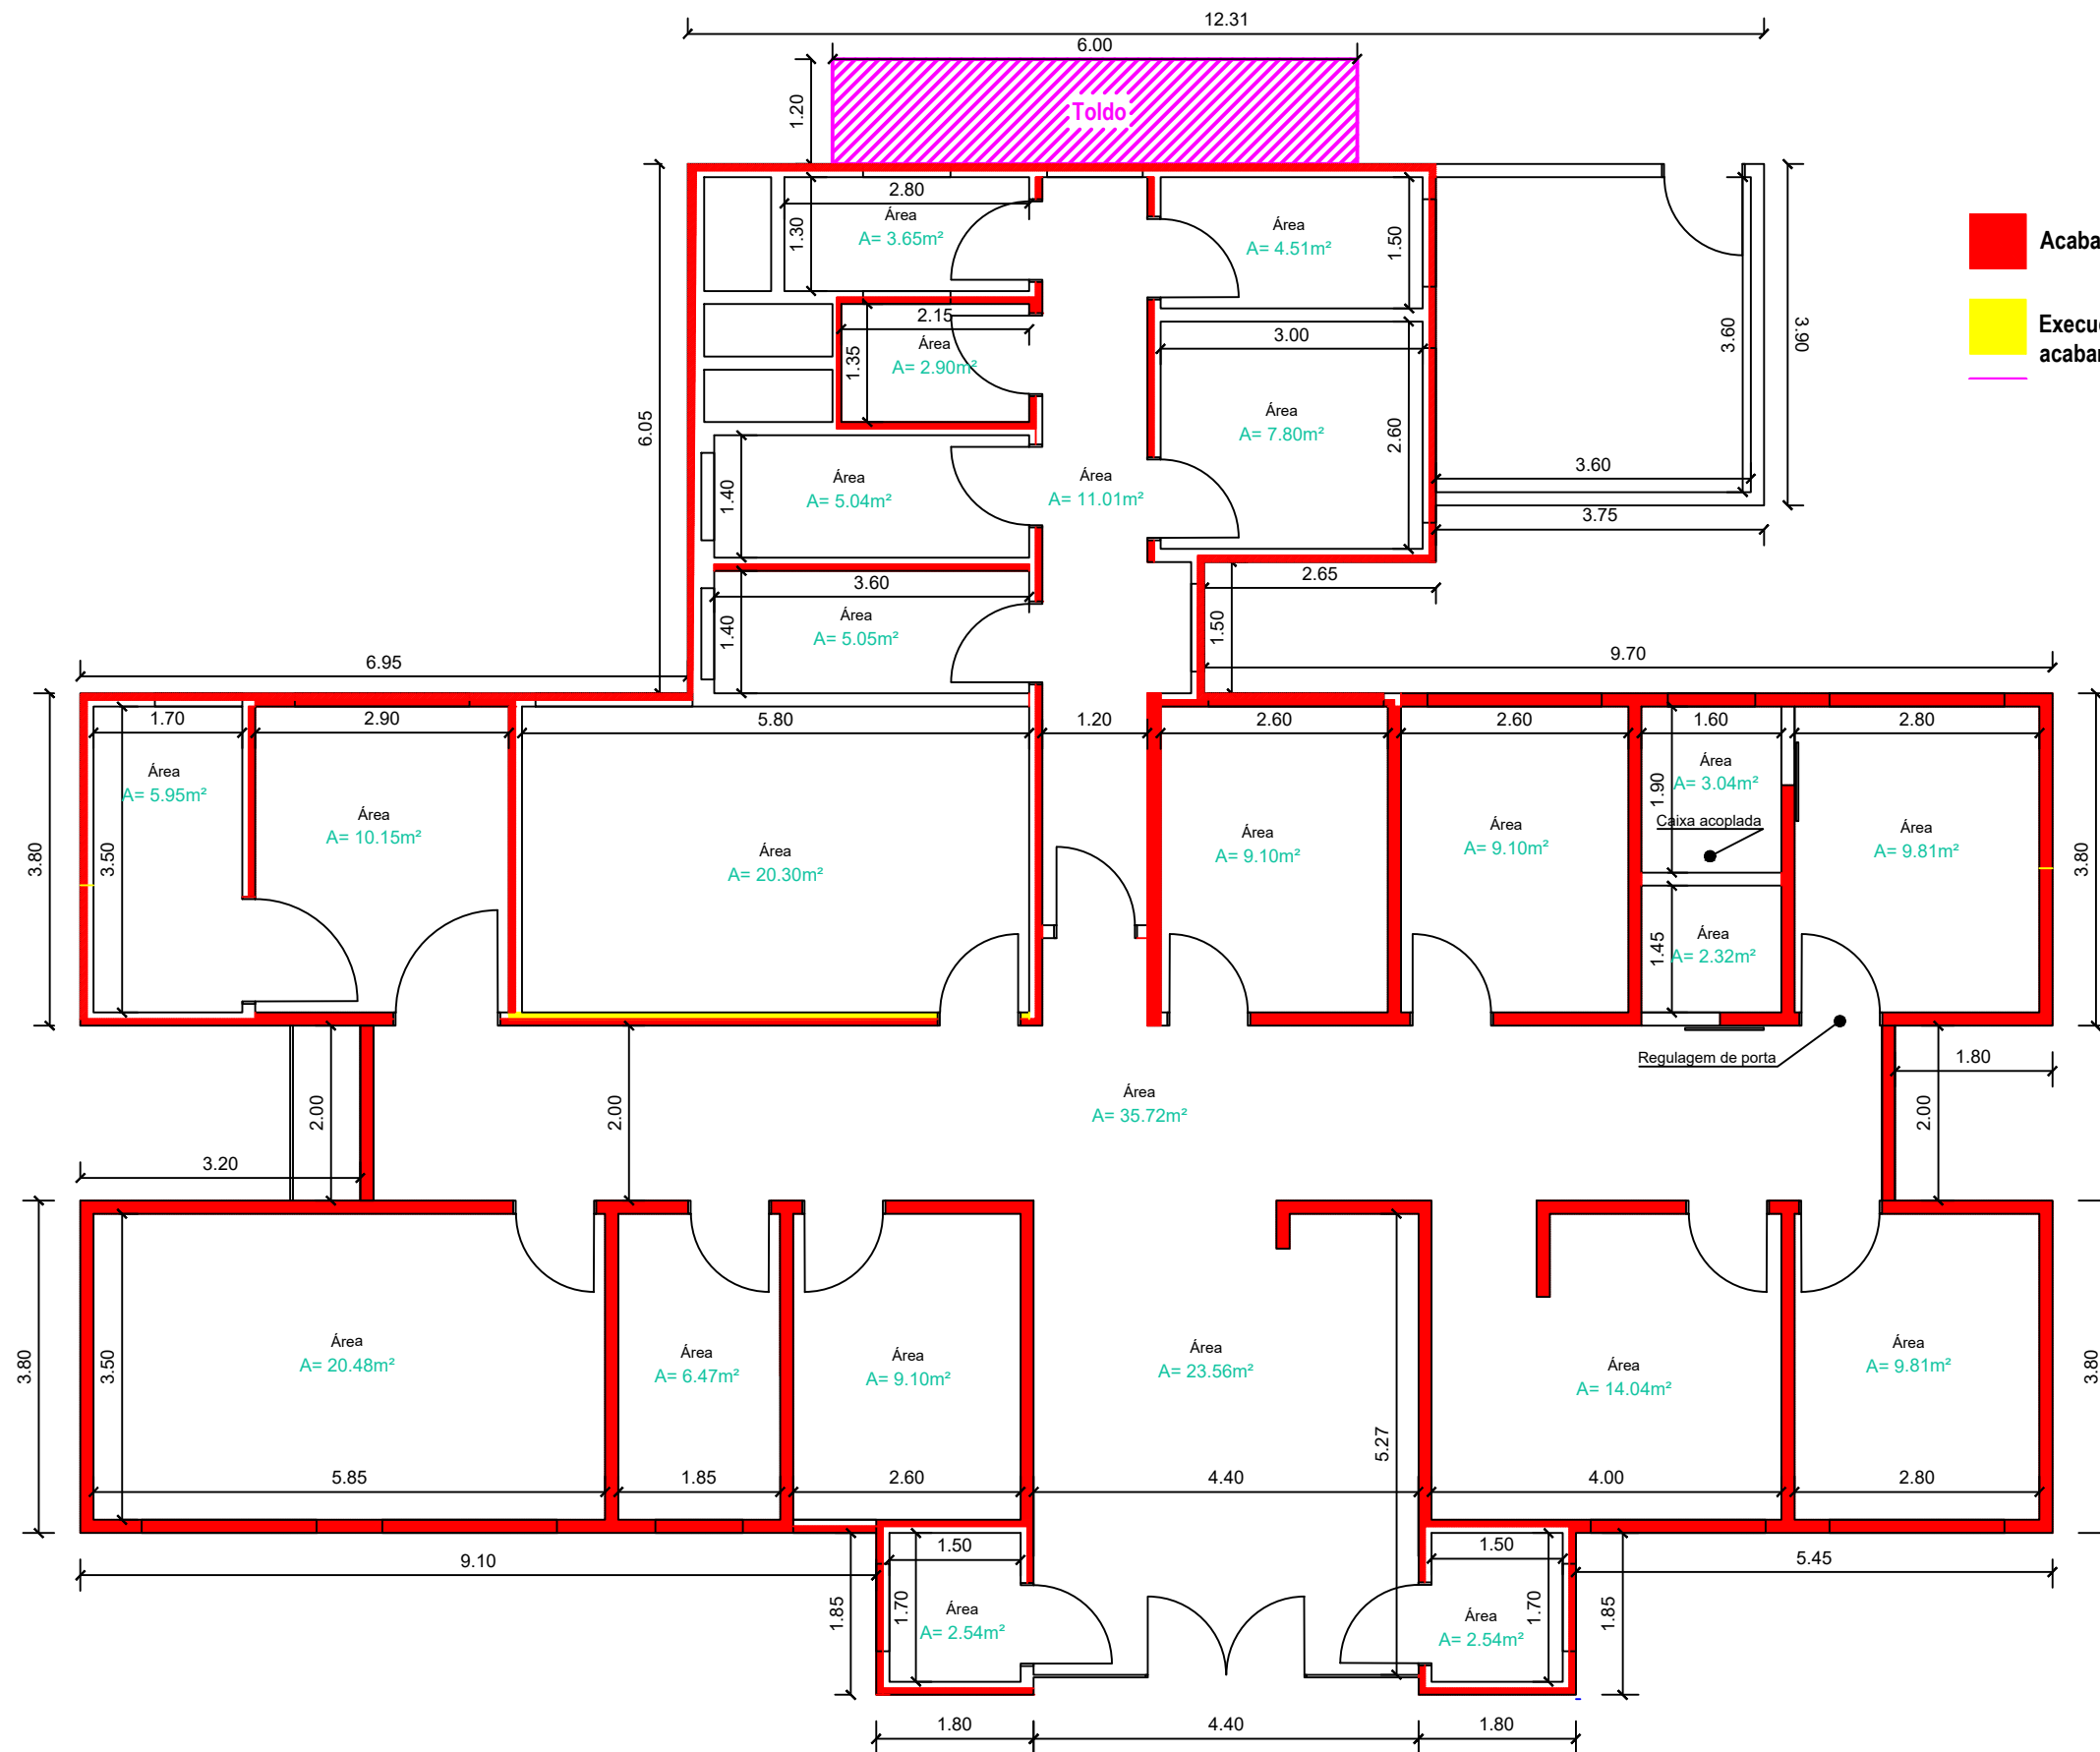

- Acabamento em cerâmica até 0,80 m de altura
- Execução de novo rodapé cerâmico (compatível com o piso) e acabamento em massa corrida (do piso ao teto)

Serviço: Reforma UBS Harmonia			
		PRINCHA	
PROPRIETÁRIO - Município de Salto do Jacuí - RS		RESPONSÁVEL TÉCNICO: Fabricio Nogueira Lorenzi CAU/RS A46694-8	
ESCALA 1:80	LOCAL/ENDEREÇO Rua Simião Guerreiro, nº 529 bairro Harmonia	DATA 27/09/2022	ÁREA 284,00m²
			02