
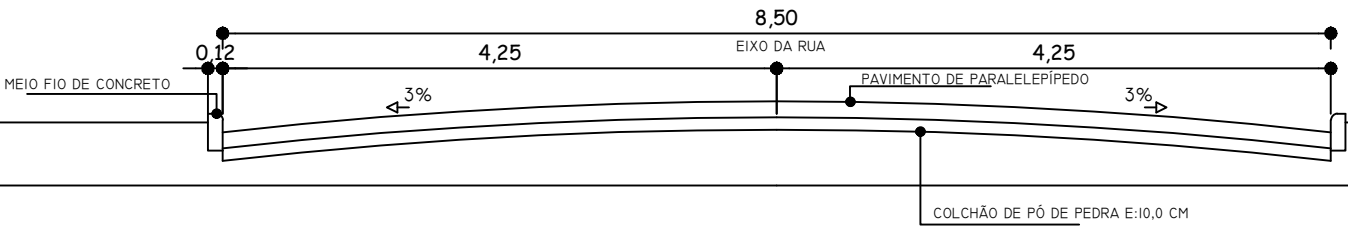


Pavimentação: 1.395,36 m²
Meio fio: 328,30 m

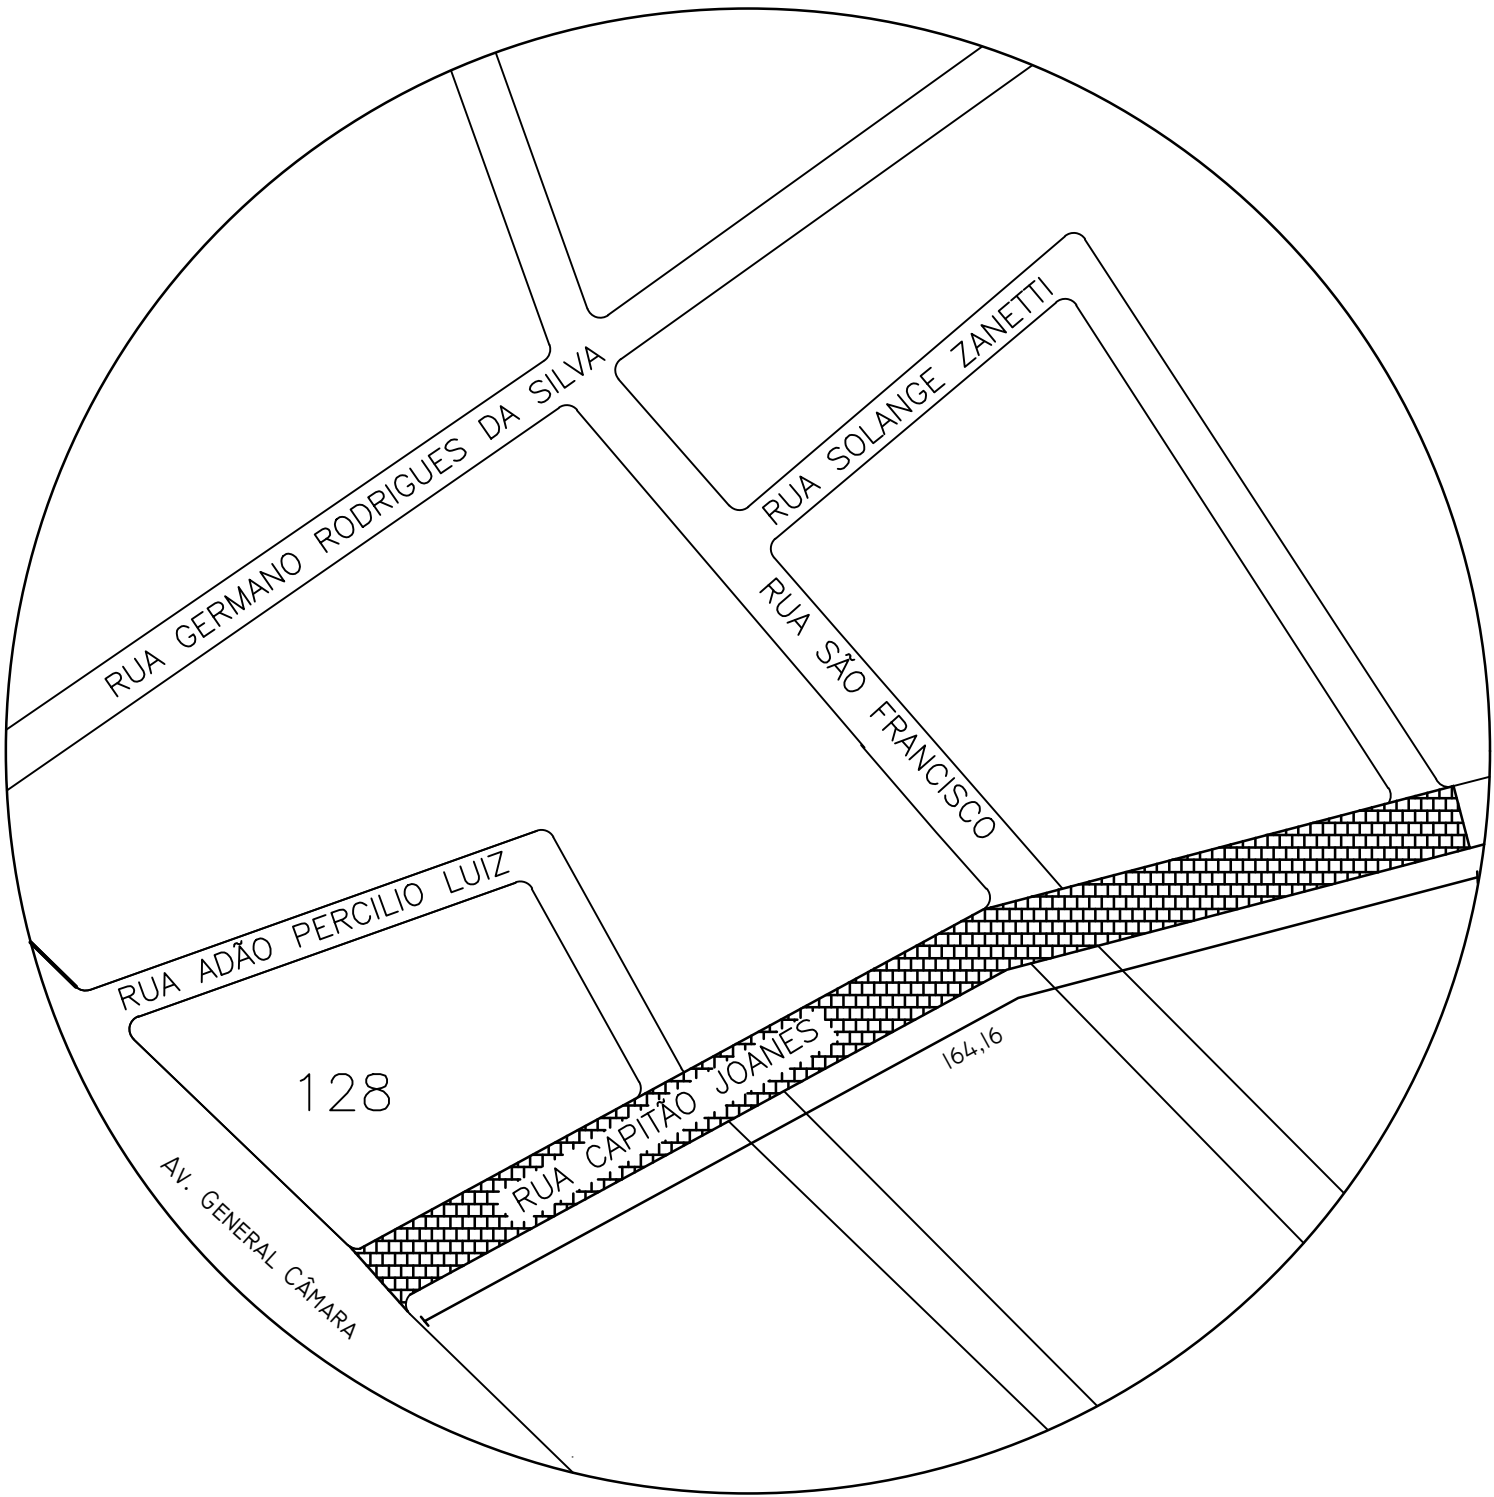

Serviço: Pavimentação em paralelepípedo			
PREFEITO MUNICIPAL		RESPONSÁVEL TÉCNICO: MAGLIANI DULLIUS CREA-RS: 107.309	
ESCALA 1/1000	LOCAL/ENDEREÇO Rua Capitão Joânes - Salto do Jacuí RS	DATA 17/02/2023	ÁREA 1.395,36m²
			PRANCHA 01