



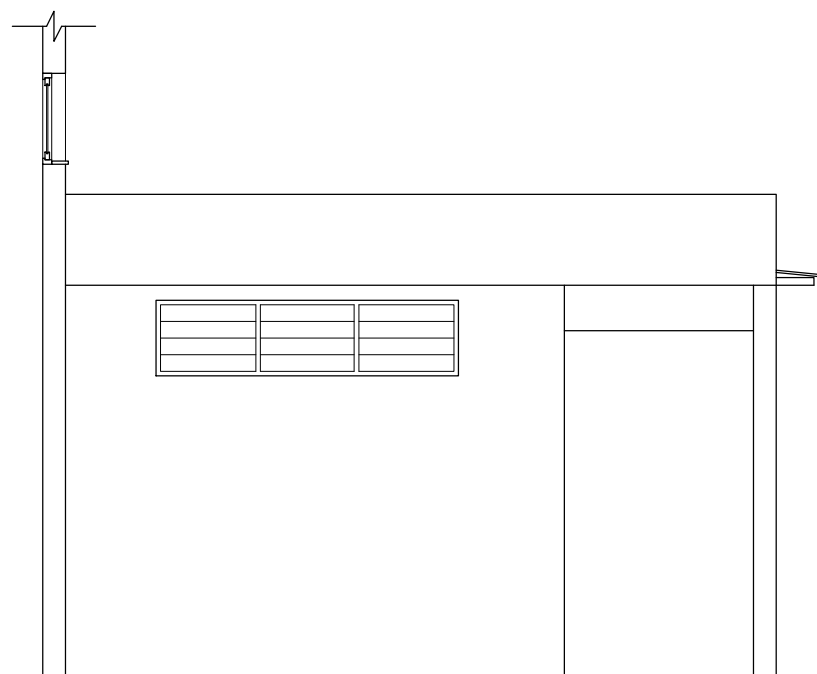

Fachada
Escala 1/50

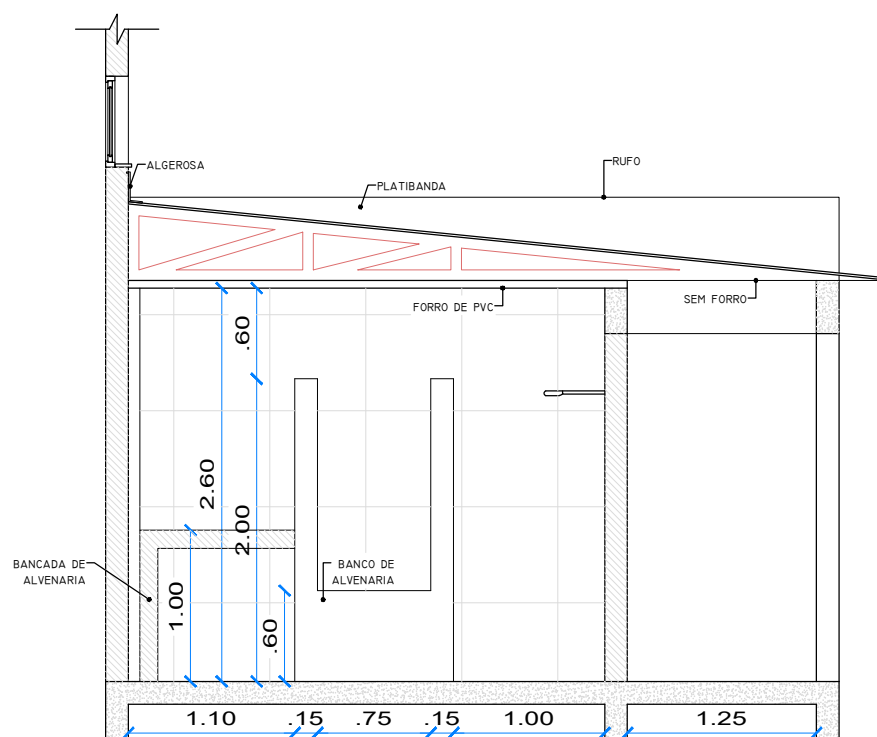

Corte AA
Escala 1/50



Perspectiva 01
Sem escala



Perspectiva 02
Sem escala



PREFEITURA MUNICIPAL DE SALTO DO JACUÍ

VESTIÁRIOS - PARQUE MUNICIPAL DE SALTO DO JACUÍ

PREFEITO MUNICIPAL RONALDO O. PEREIRA DE MORAES

ENGENHEIRA CIVIL MAGLIANI DULLIUS CREA RS 107.309

DESENHO
DANIELA

LOCAL/ENDEREÇO
PARQUE MUNICIPAL, SALTO DO JACUÍ/RS

DATA
09/2022

ÁREA
78,7m²

PRANCHA
02