



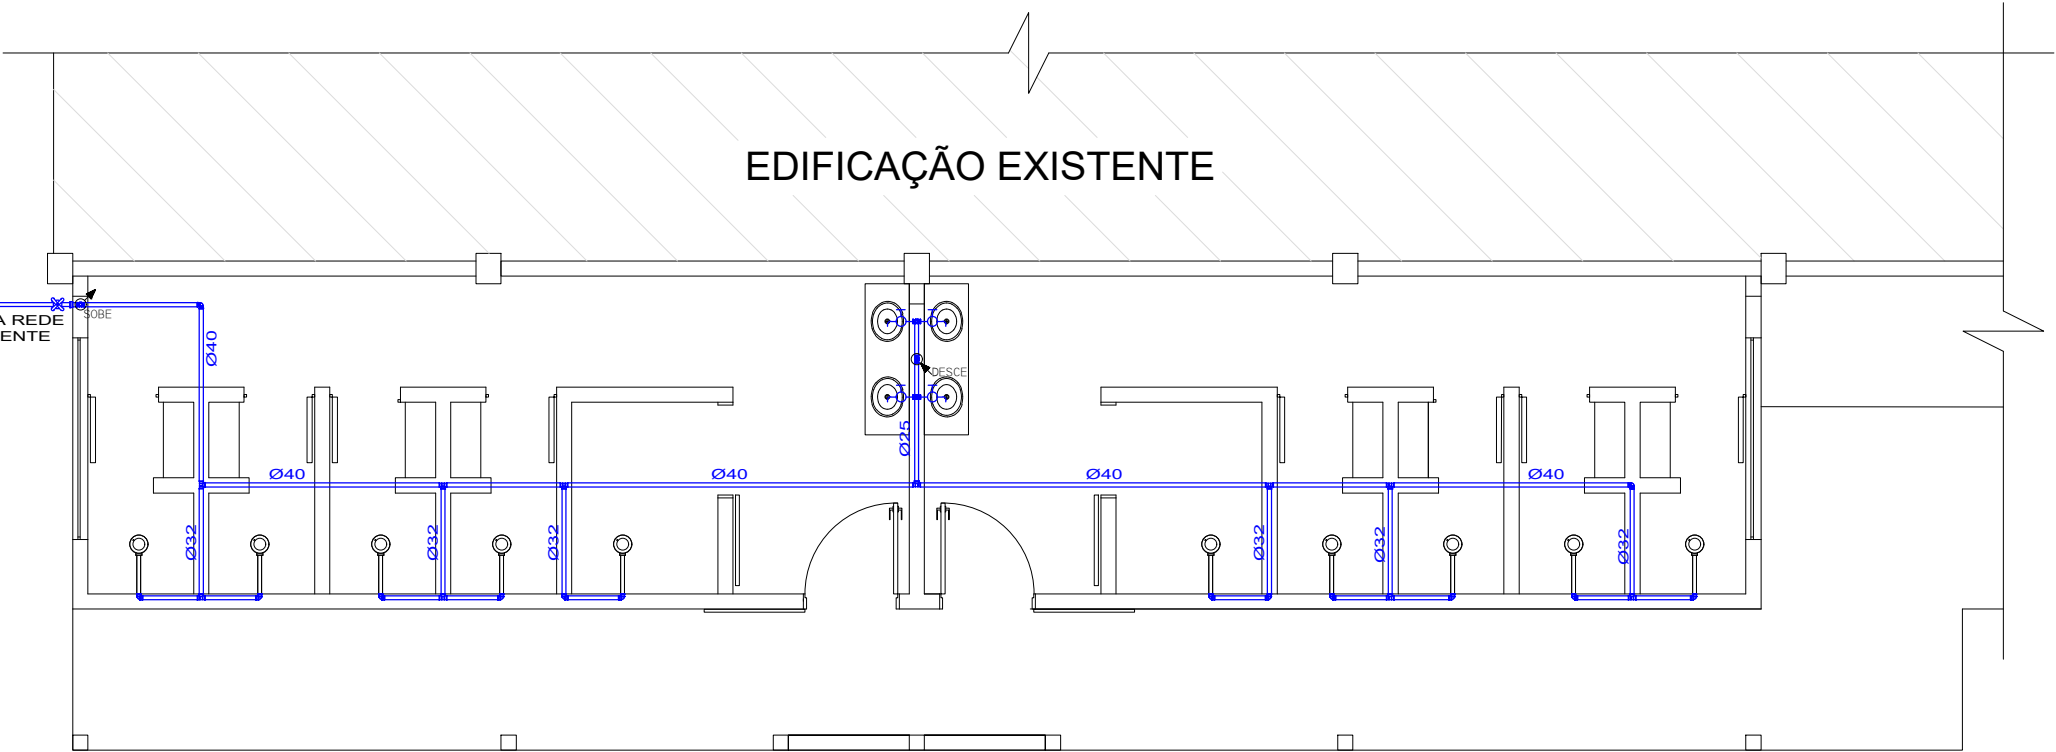

LEGENDA:

- Tubulação de água fria Ø25, Ø32 e Ø40
- Curva de 90°
- T de ligação
- Torneira
- Registro
- Tubo que sobe
- Tubo que desce

Projeto Hidráulico
Escala 1/75

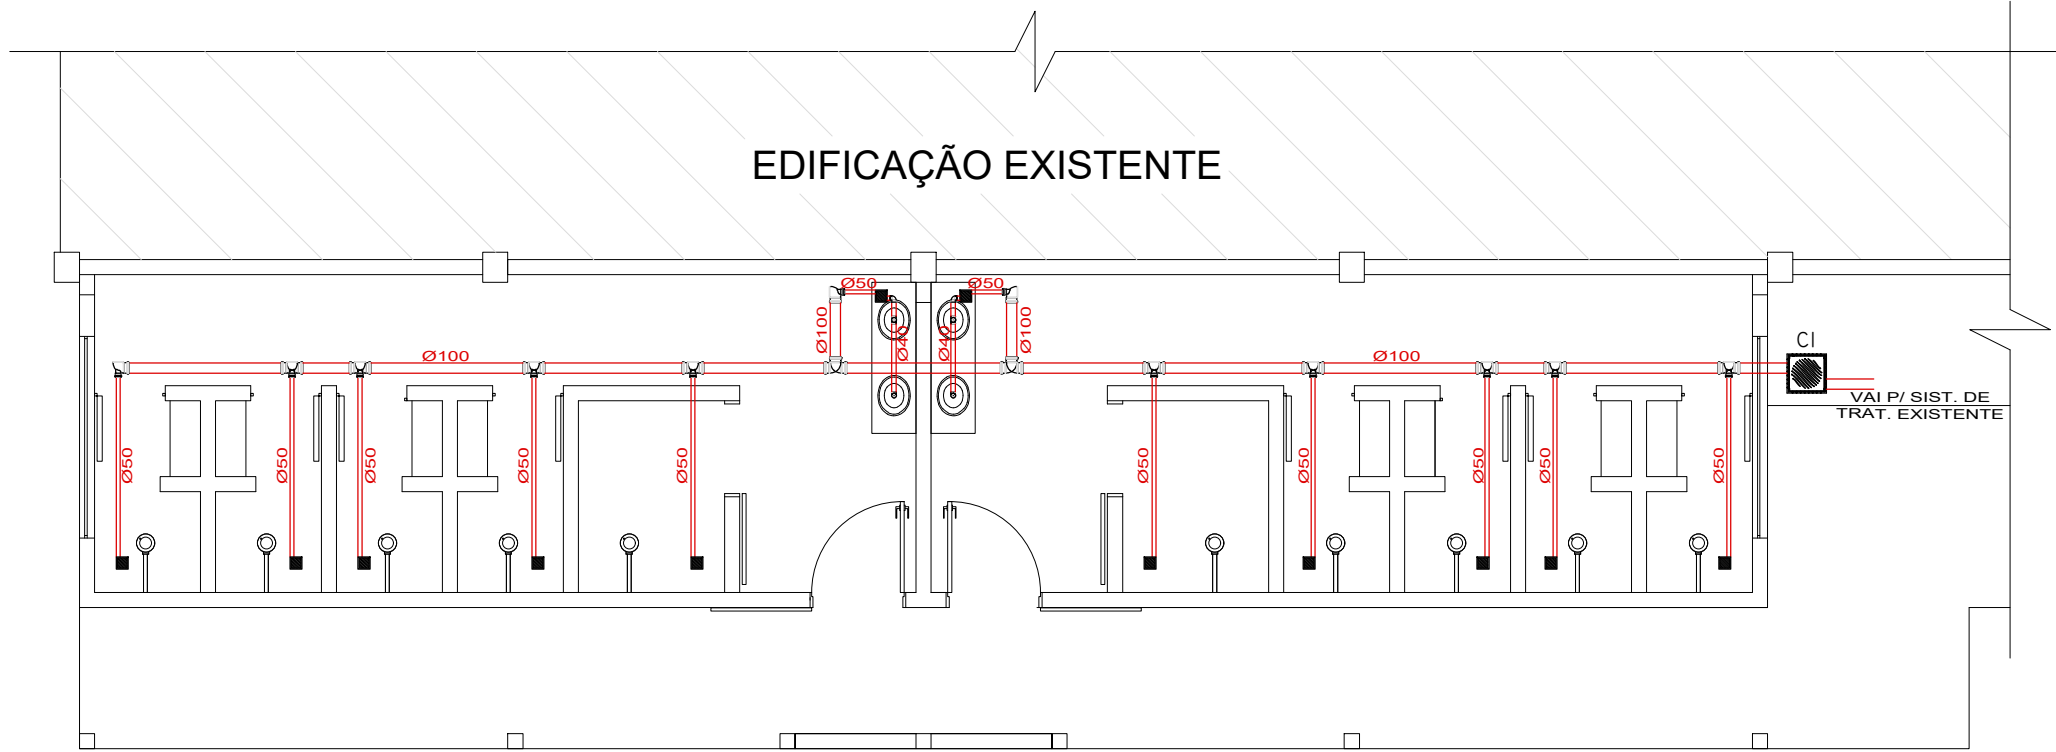

LEGENDA:

- Caixa de Inspeção
- Ralo Sifonado
- Tubulação de esgoto Ø40, Ø50 e Ø100
- Curva de 90°
- T de ligação

Projeto Sanitário
Escala 1/75



PREFEITURA MUNICIPAL DE SALTO DO JACUÍ				
VESTIÁRIOS - PARQUE MUNICIPAL DE SALTO DO JACUÍ				
PREFEITO MUNICIPAL RONALDO O. PEREIRA DE MORAES			ENGENHEIRA CIVIL MAGLIANI DULLIUS CREA RS 107.309	
DESENHO	LOCAL/ENDEREÇO	DATA	ÁREA	PRANCHA
DANIELA	PARQUE MUNICIPAL, SALTO DO JACUÍ/RS	09/2022	78,7m²	03