


EDIFICAÇÃO EXISTENTE

DEMORA

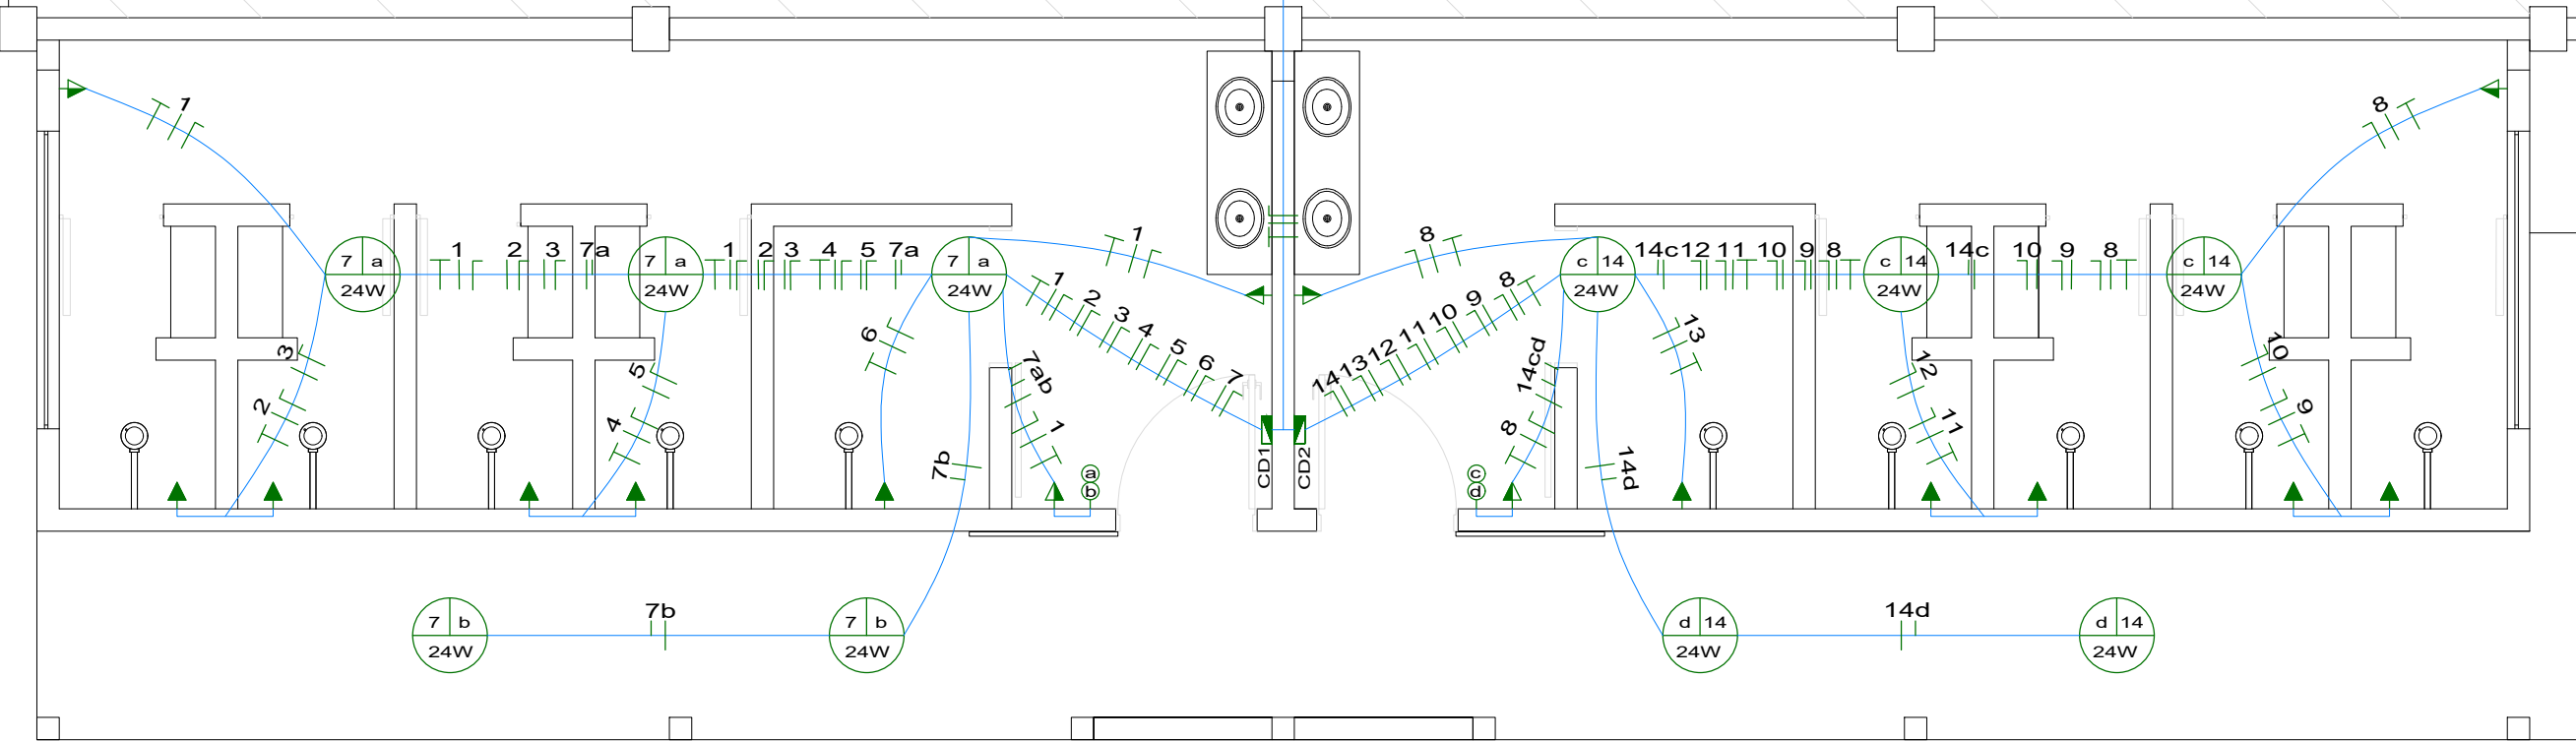

Projeto Elétrico

Escala 1/50

LEGENDA:

- Lâmpada 24W
- Tomada para uso específico
- Tomada Alta - a 110cm do piso
- Interruptor de luz - a 110cm do piso
- CD - Caixa de Distribuição - a 180cm do piso
- Eletroduto na Parede ou Forro
- Fios - Neutro, Fase, Retorno e Terra

QUADRO DE CARGAS

CD	Circ.	Descrição	Lâmpada 24w	Tomada 100w	Aparelho 5400w	Fio mm	Disjuntor
CD1	1	Tomadas	---	3	---	2,5	5
	2	Chuveiro	---	---	1	6,0	30
	3	Chuveiro	---	---	1	6,0	30
	4	Chuveiro	---	---	1	6,0	30
	5	Chuveiro	---	---	1	6,0	30
	6	Chuveiro	---	---	1	6,0	30
	7	Iluminação	5	---	---	2,5	5
			120w	300w	27000w		

Total = 27.420 watts

QUADRO DE CARGAS

CD	Circ.	Descrição	Lâmpada 24w	Tomada 100w	Aparelho 5400w	Fio mm	Disjuntor
CD2	8	Tomadas	---	3	---	2,5	5
	9	Chuveiro	---	---	1	6,0	30
	10	Chuveiro	---	---	1	6,0	30
	11	Chuveiro	---	---	1	6,0	30
	12	Chuveiro	---	---	1	6,0	30
	13	Chuveiro	---	---	1	6,0	30
	14	Iluminação	5	---	---	2,5	5
			120w	300w	27000w		

Total = 27.420 watts



PREFEITURA MUNICIPAL DE SALTO DO JACUÍ

VESTIÁRIOS - PARQUE MUNICIPAL DE SALTO DO JACUÍ

PREFEITO MUNICIPAL RONALDO O. PEREIRA DE MORAES

ENGENHEIRA CIVIL MAGLIANI DULLIUS CREA RS 107.309

DESENHO
DANIELA

LOCAL/ENDEREÇO
PARQUE MUNICIPAL, SALTO DO JACUÍ/RS

DATA
09/2022

ÁREA
78,7m²

PRANCHA
04