



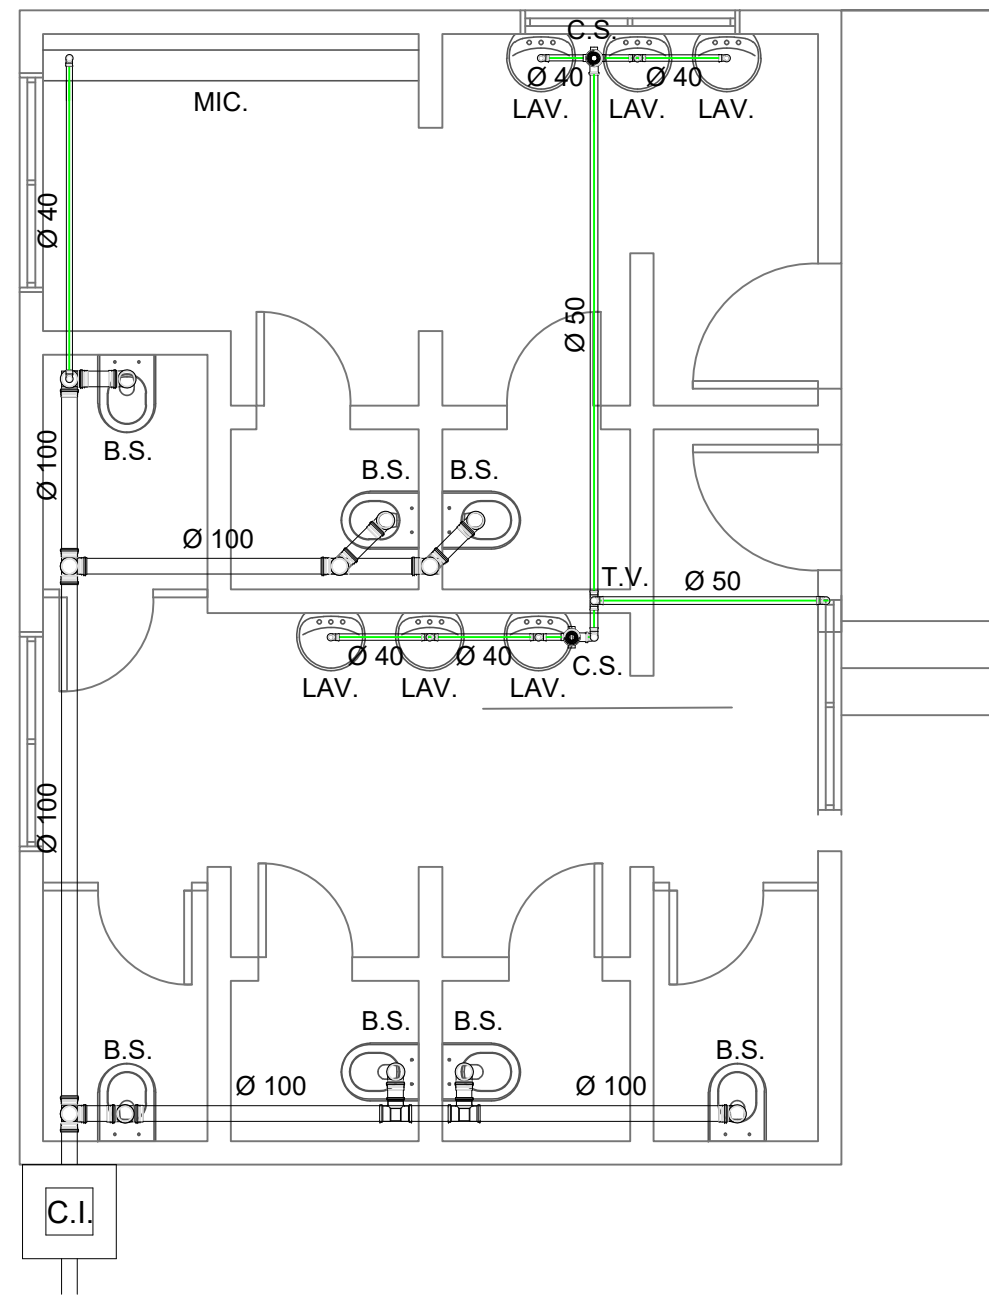

PLANTA SANITÁRIA  
Escala 1/50

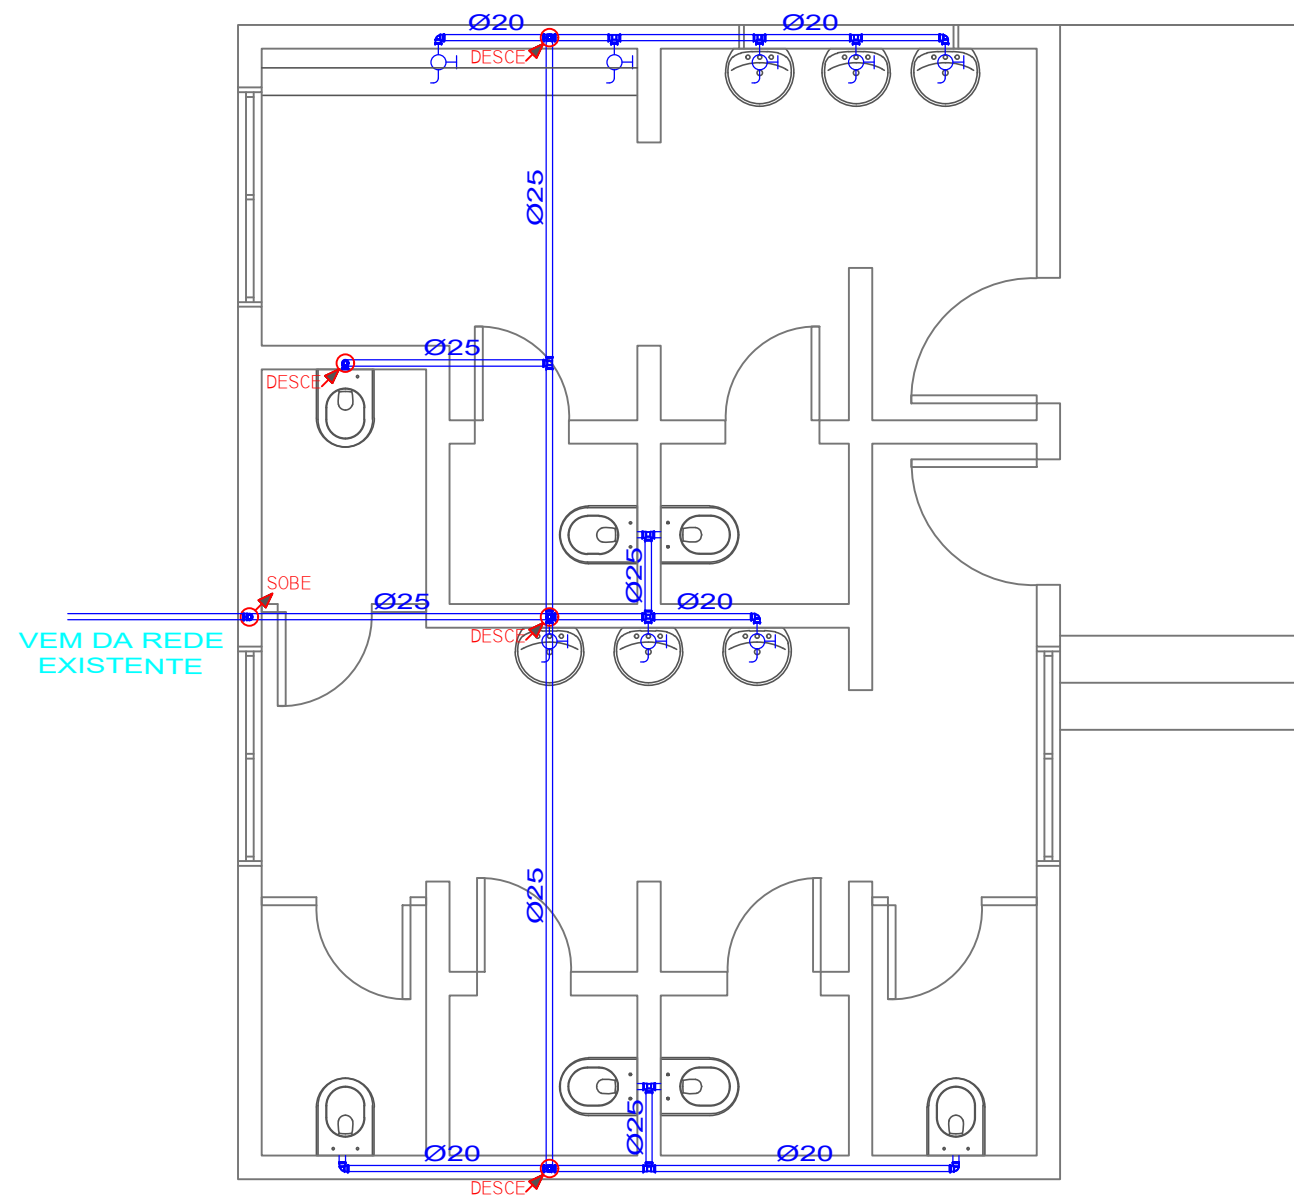

PLANTA HIDRÁULICA  
Escala 1/50

|                                                                                       |  |         |                                                   |         |
|---------------------------------------------------------------------------------------|--|---------|---------------------------------------------------|---------|
|  |  |         |                                                   |         |
| PREFEITURA MUNICIPAL DE SALTO DO JACUÍ                                                |  |         |                                                   |         |
| REFORMA BANHEIRO - PISTA DE RODEIO VALDEMAR PINTO BISOGNIN                            |  |         |                                                   |         |
| PREFEITO MUNICIPAL RONALDO O. PEREIRA DE MORAES                                       |  |         | ENGENHEIRA CIVIL MAGLIANI DULLIUS CREA RS 107.309 |         |
| LOCAL/ENDEREÇO                                                                        |  | DATA    | ÁREA                                              | PRANCHA |
| PARQUE MUNICIPAL DE EXPOSIÇÕES, SALTO DO JACUÍ/RS                                     |  | 10/2022 | 38,69 M²                                          | 03      |