




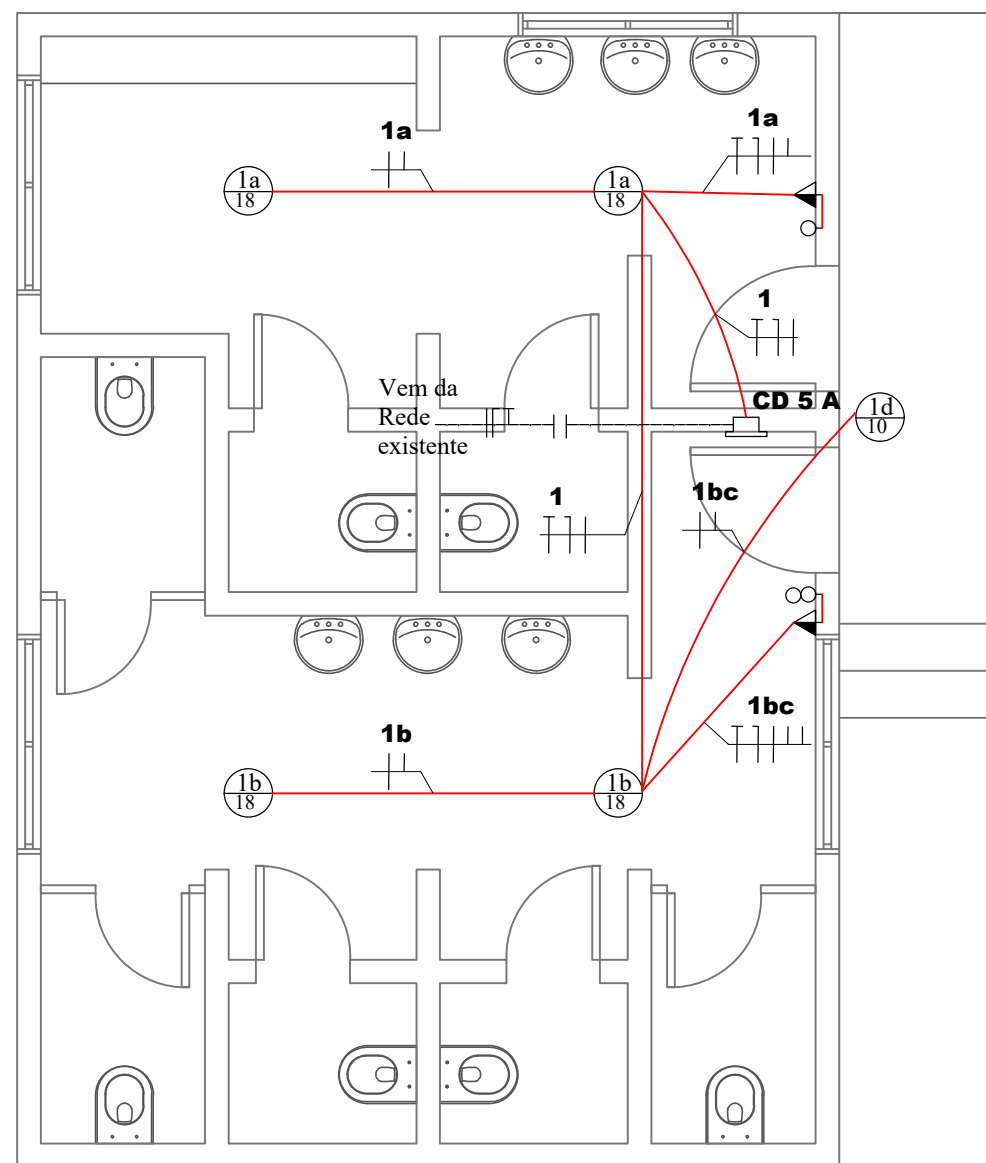

PROJETO ELÉTRICO
Escala 1/50

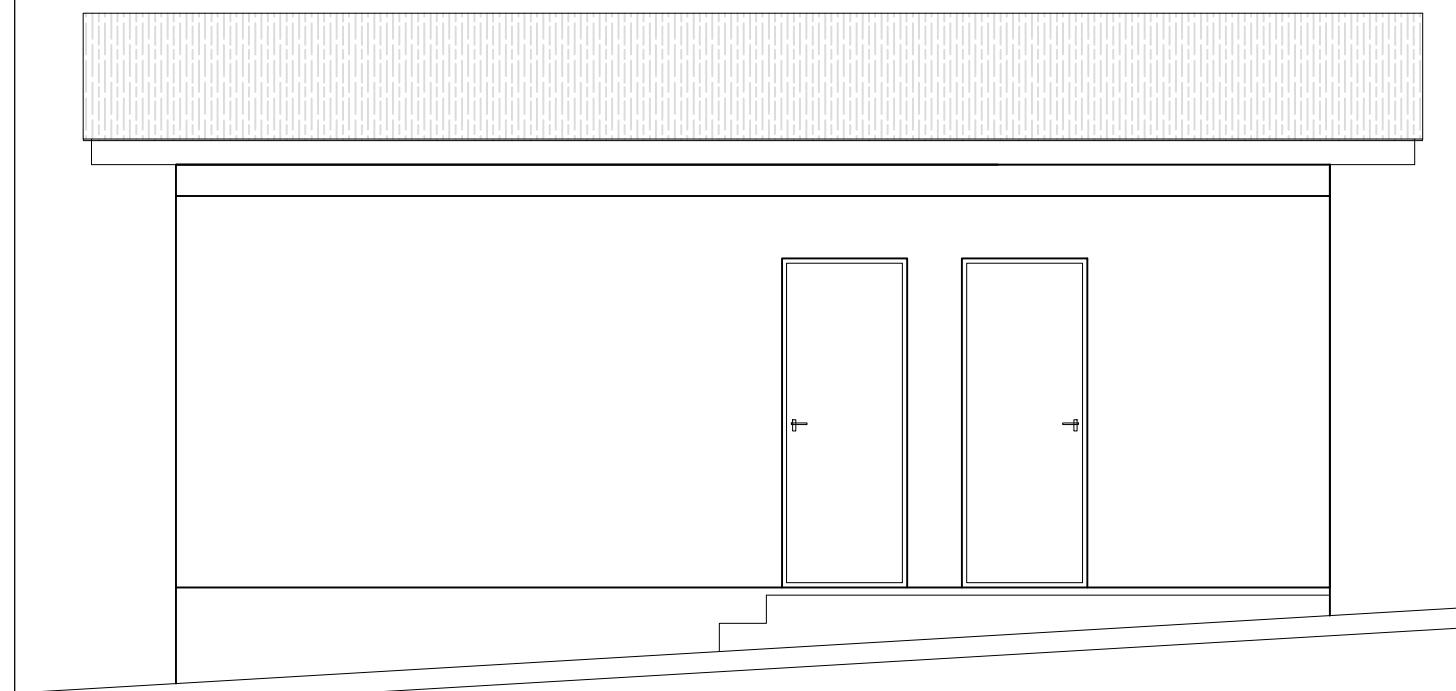

FACHADA PRINCIPAL
Escala 1/50

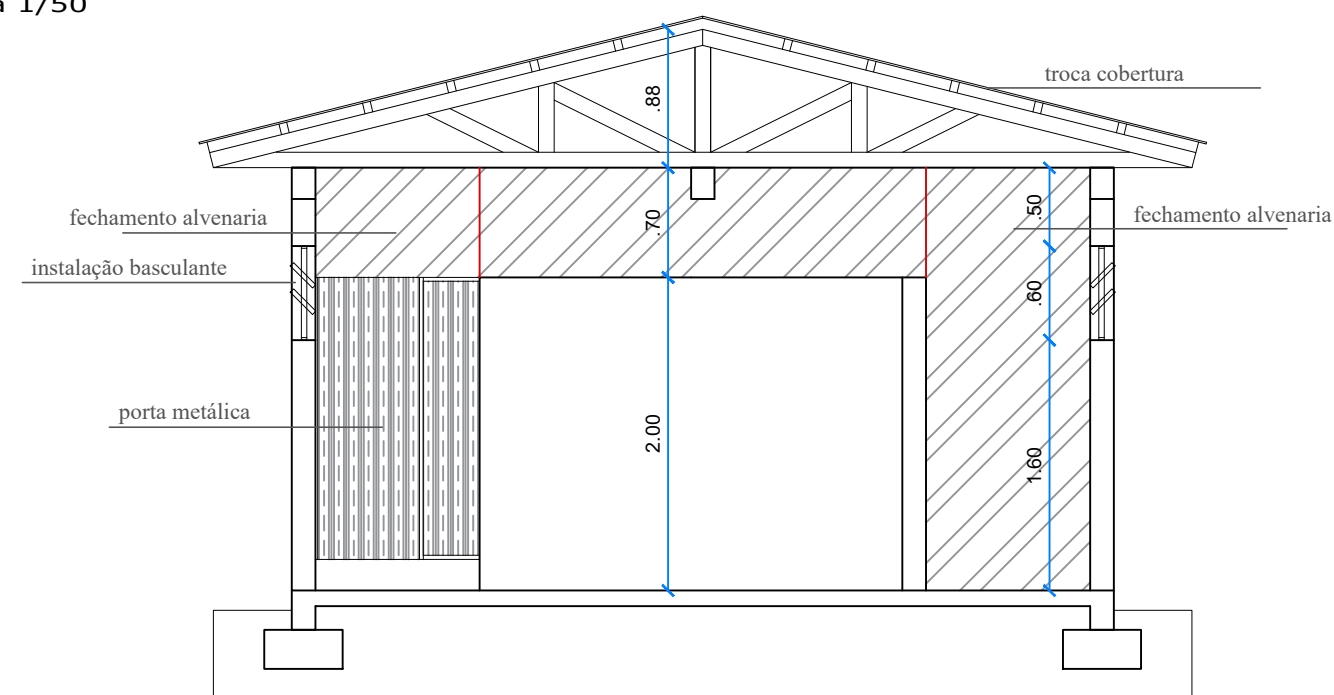

CORTE A-A
Escala 1/50

	PREFEITURA MUNICIPAL DE SALTO DO JACUÍ			
	REFORMA BANHEIRO - PISTA DE RODEIO VALDEMAR PINTO BISOGNIN			
	PREFEITO MUNICIPAL RONALDO O. PEREIRA DE MORAES		ENGENHEIRA CIVIL MAGLIANI DULLIUS CREA RS 107.309	
LOCAL/ENDEREÇO		DATA	ÁREA	PRANCHA
PARQUE MUNICIPAL DE EXPOSIÇÕES, SALTO DO JACUÍ/RS		10/2022	38,69 M²	02