



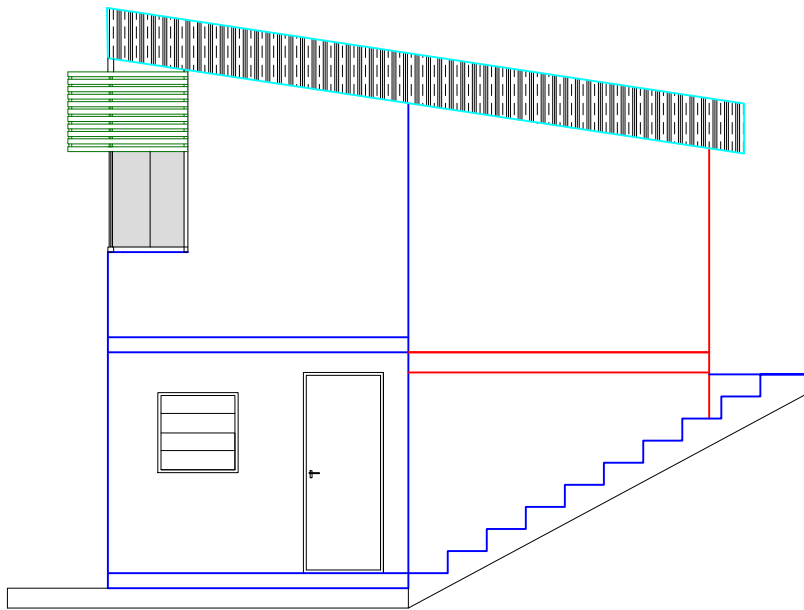


Planta Fachada Lateral

Escala 1/75

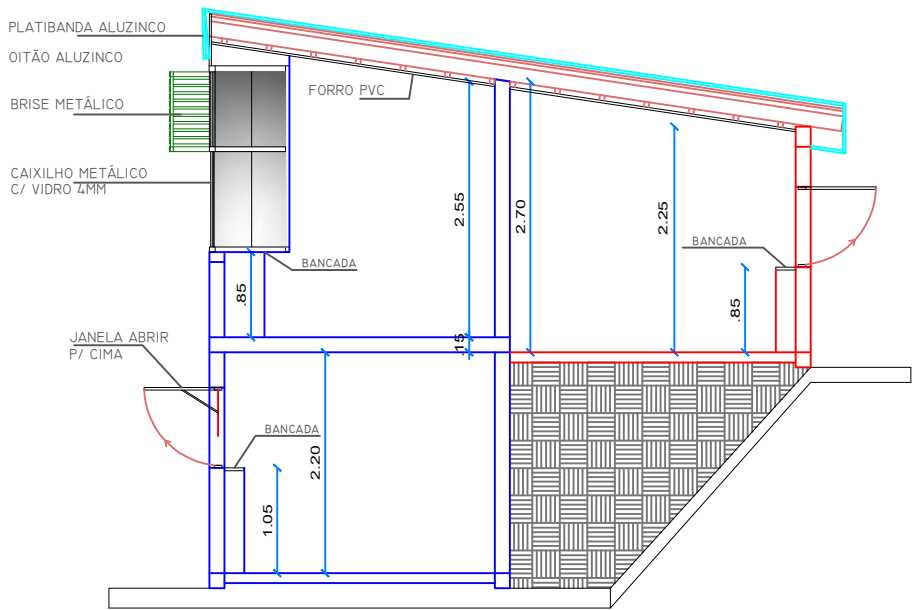


Planta Corte A-A'

Escala 1/75

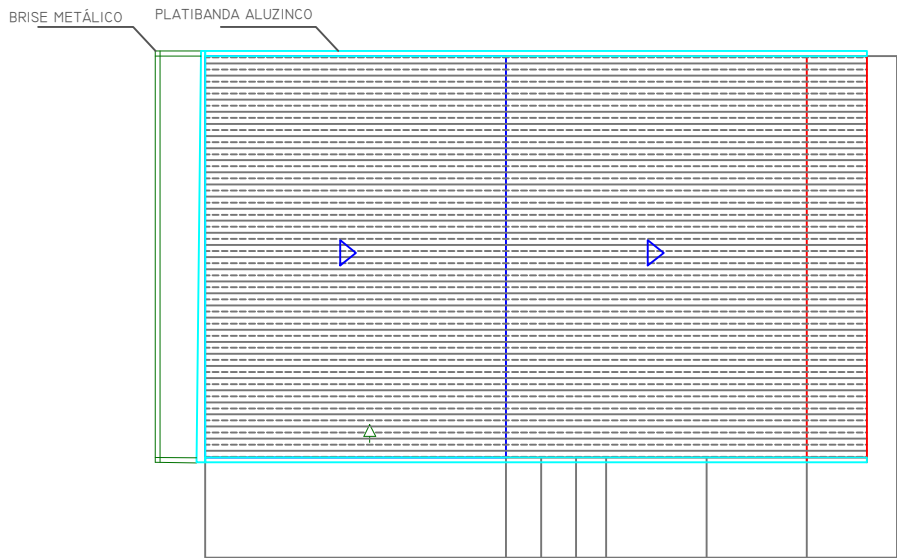

Cobertura

Escala 1/75

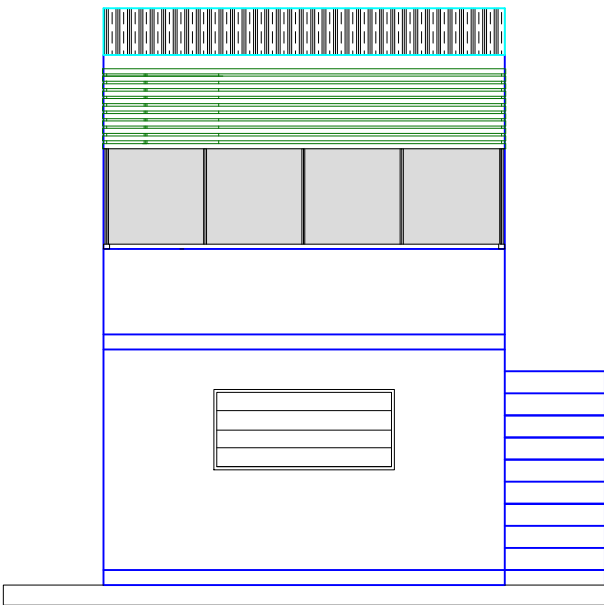

Fachada

Escala 1/75



PREFEITURA MUNICIPAL DE SALTO DO JACUÍ

CASA DO LOCUTOR - PARQUE MUNICIPAL DE SALTO DO JACUÍ

PREFEITO MUNICIPAL RONALDO O. PEREIRA DE MORAES

ENGENHEIRA CIVIL MAGLIANI DULLIUS CREA RS 107.309

LOCAL/ENDEREÇO

PARQUE MUNICIPAL, SALTO DO JACUÍ/RS

DATA

10/2022

ÁREA

36 m²

PRANCHA

01