



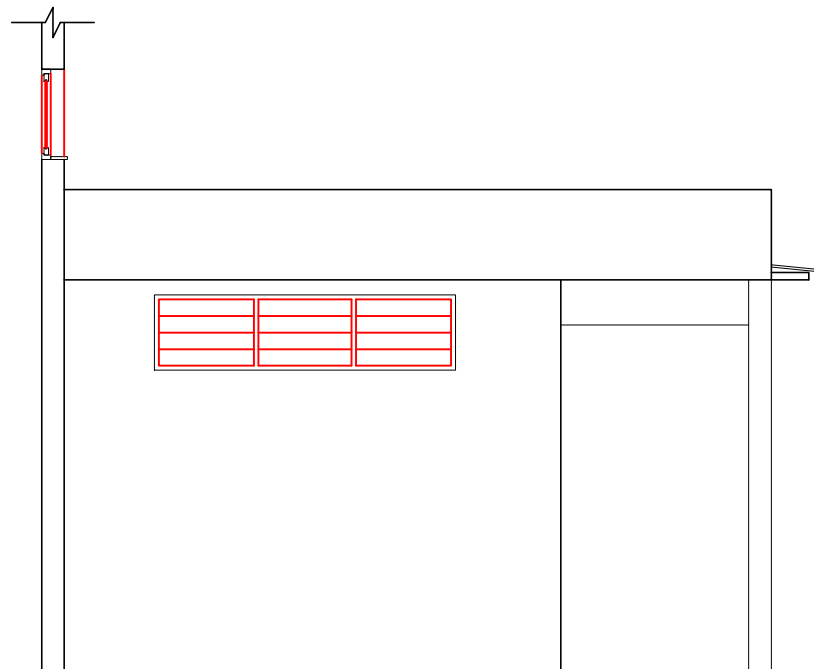

Fachada
Escala 1/50

.\PERSPECTIVS.JPG

Perspectiva 01
Sem escala

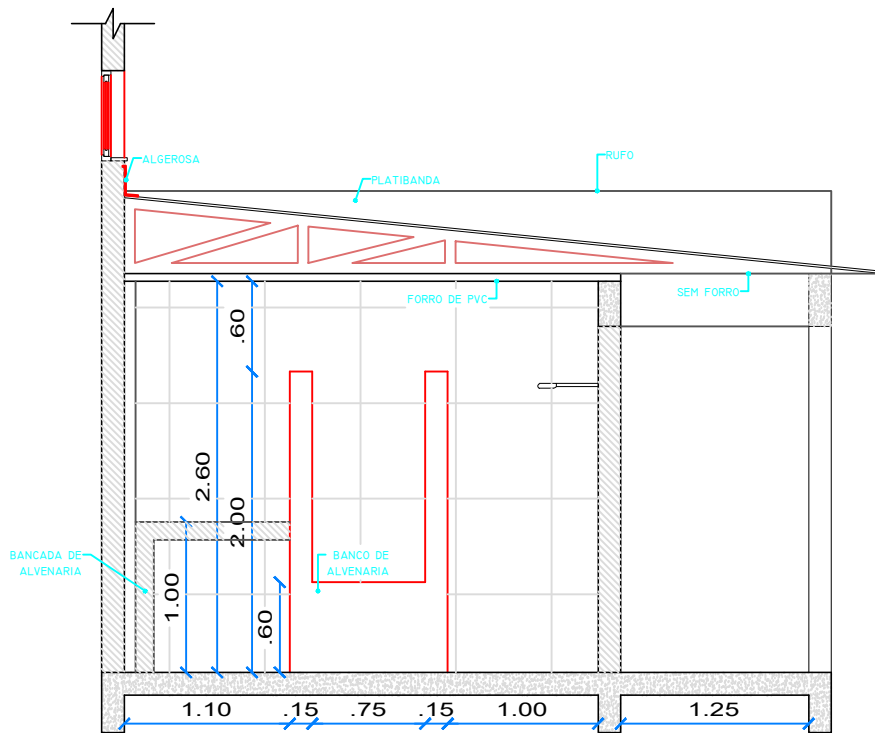

Corte AA
Escala 1/50

.\PERSPECTIVS2.JPG

Perspectiva 02
Sem escala



PREFEITURA MUNICIPAL DE SALTO DO JACUÍ

VESTIÁRIOS - PARQUE MUNICIPAL DE SALTO DO JACUÍ

PREFEITO MUNICIPAL RONALDO O. PEREIRA DE MORAES

ENGENHEIRA CIVIL MAGLIANI DULLIUS CREA RS 107.309

DESENHO	LOCAL/ENDEREÇO	DATA	ÁREA	PRANCHA
DANIELA	PARQUE MUNICIPAL, SALTO DO JACUÍ/RS	09/2022	78,7m²	02