
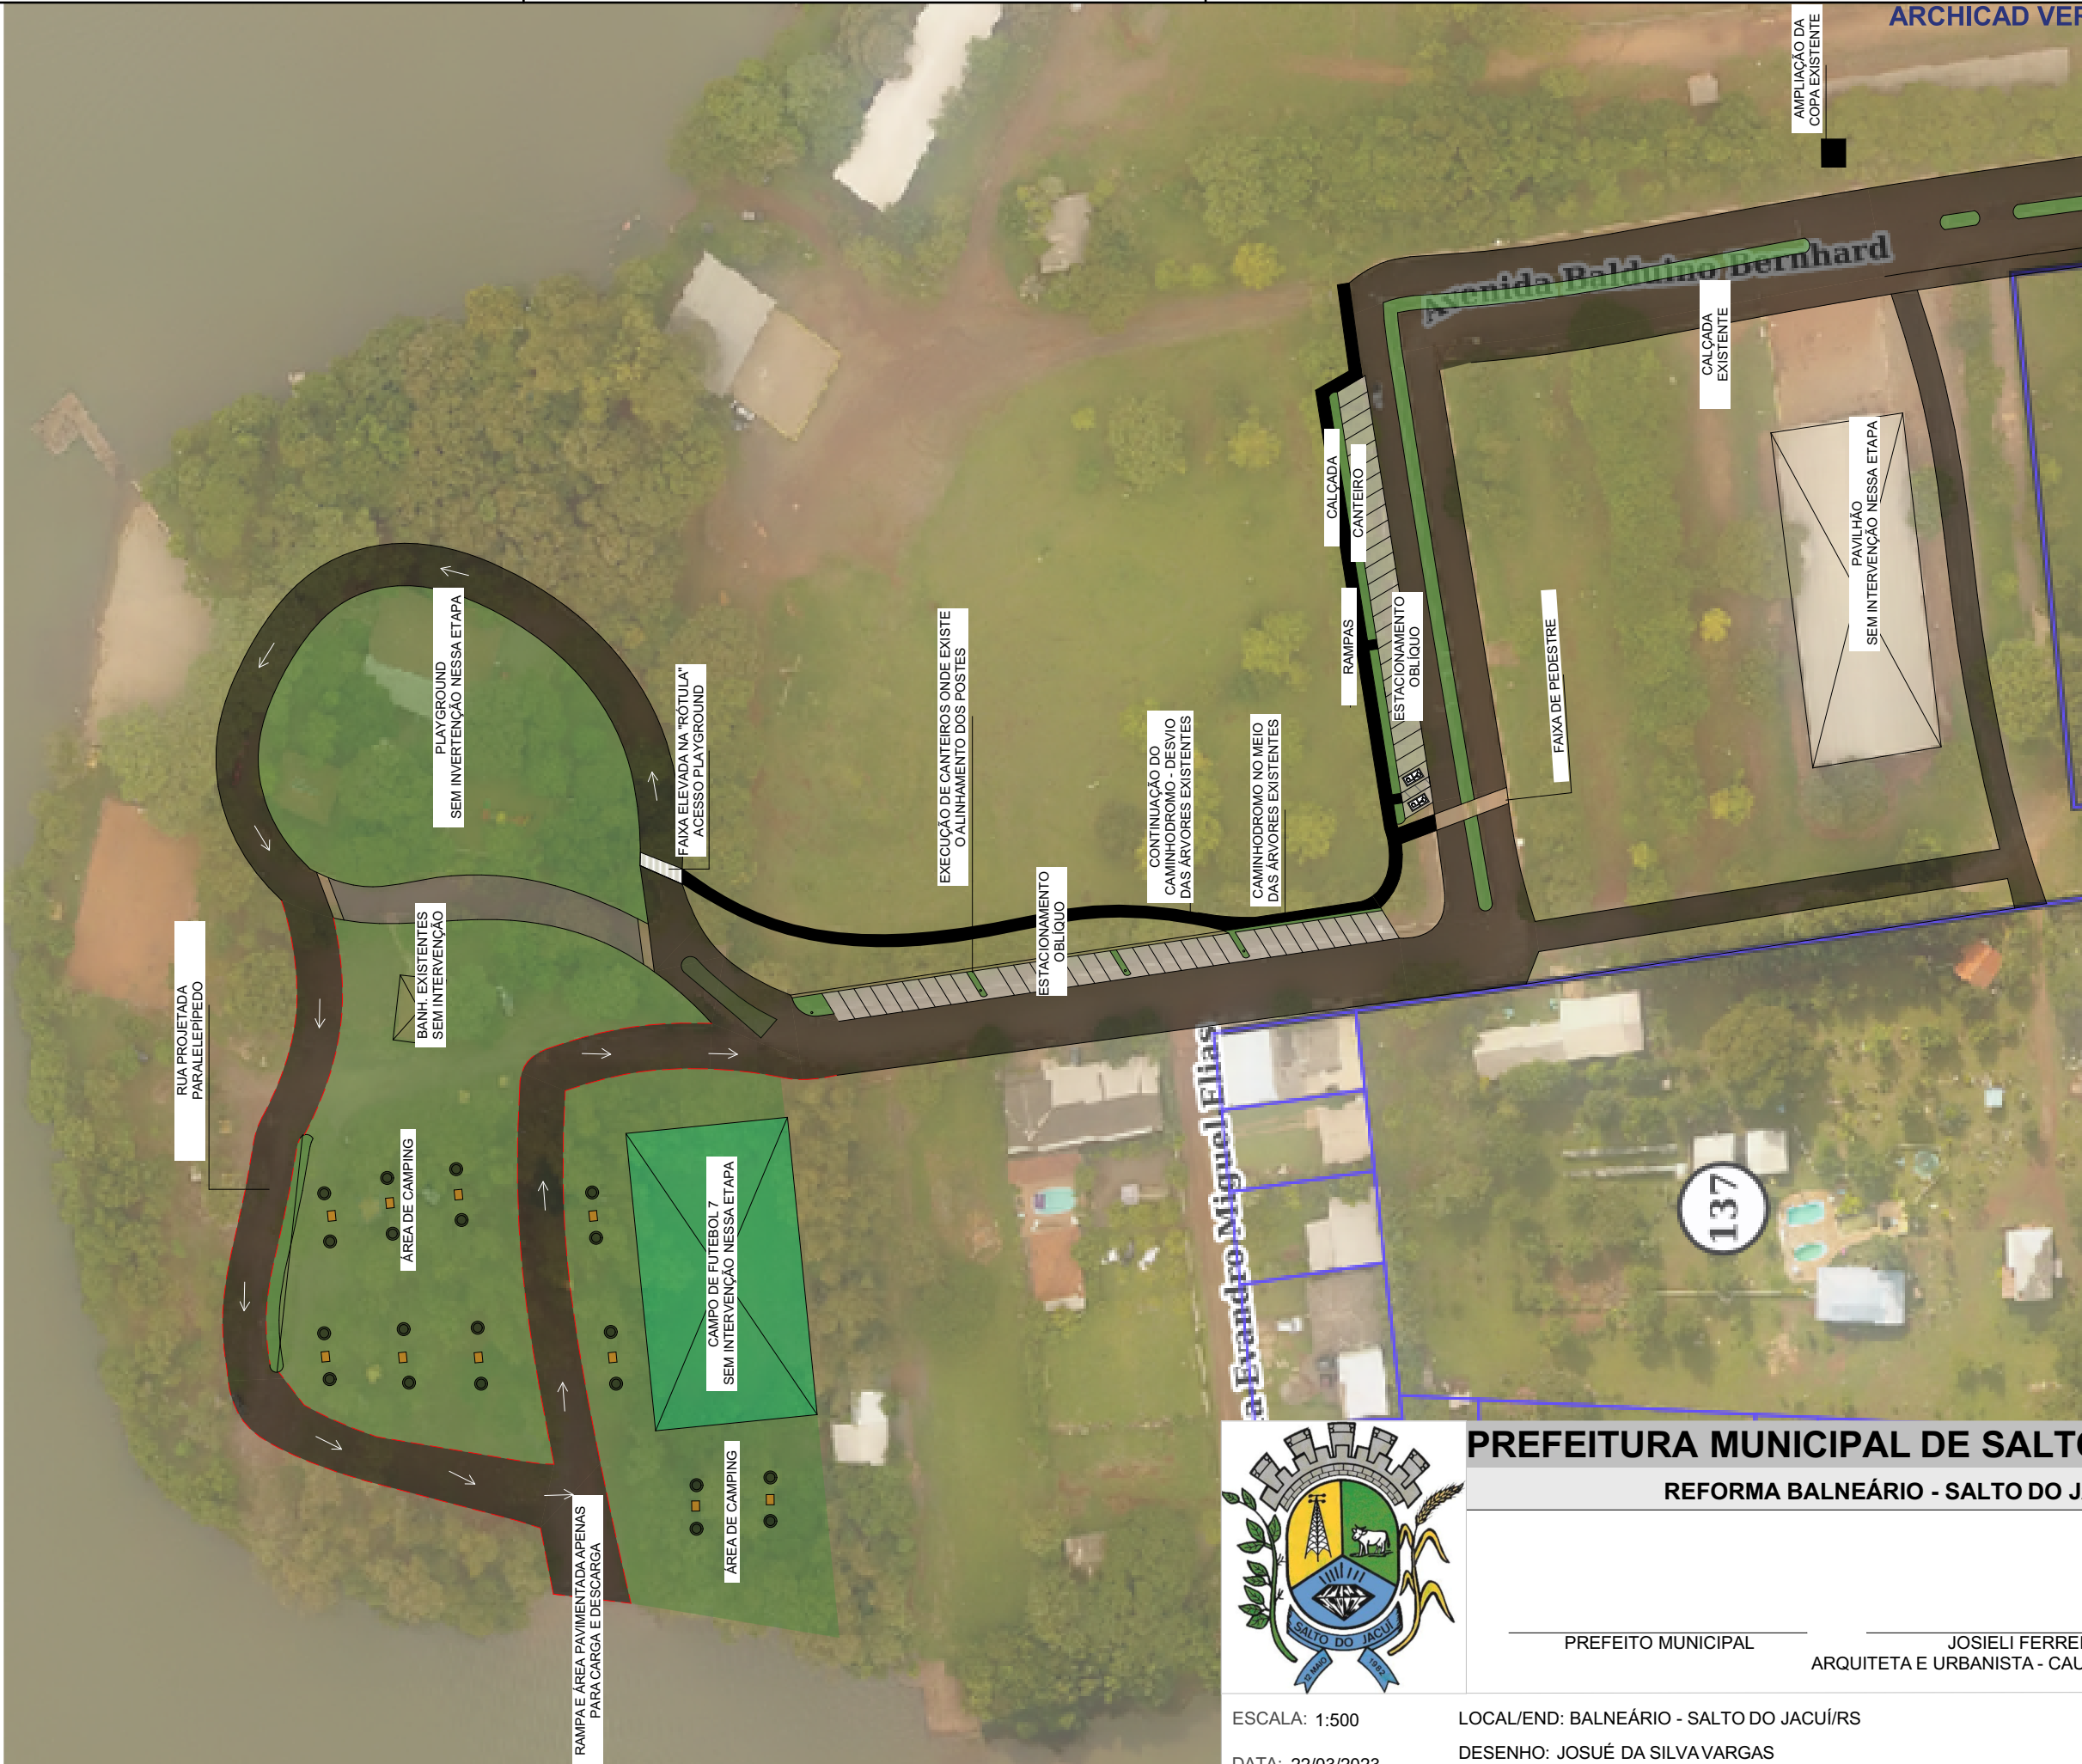


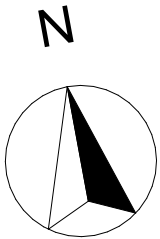

PREFEITURA MUNICIPAL DE SALTO DO JACUÍ
REFORMA BALNEÁRIO - SALTO DO JACUÍ

PREFEITO MUNICIPAL

JOSIELI FERREIRA
ARQUITETA E URBANISTA - CAU/RS A187139-0

ESCALA: 1:500

LOCAL/END: BALNEÁRIO - SALTO DO JACUÍ/RS

DATA: 22/03/2023

DESENHO: JOSUÉ DA SILVA VARGAS

Prancha:

A3