


SETOR 02 - CONVÍVIO/JARDIM

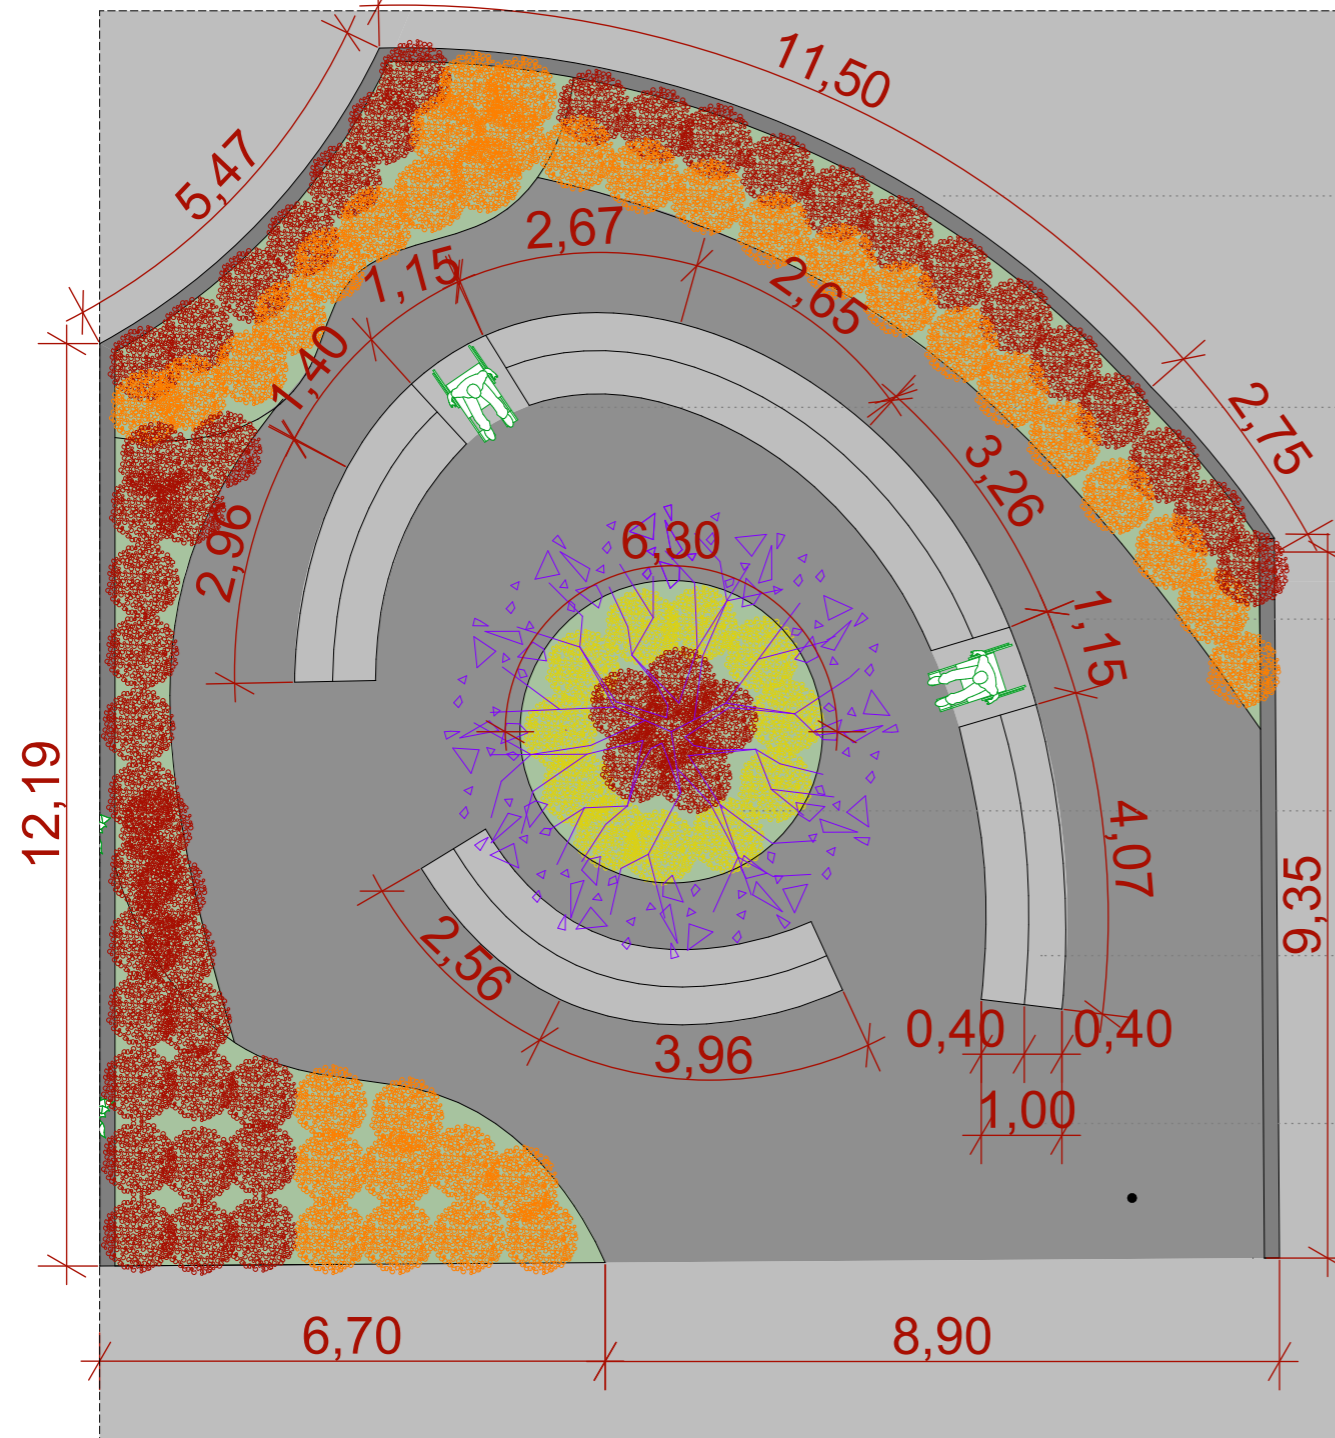

Canteiros com plantio de forrações - espécies à definir


02 vagas para PCD entre os bancos

Manter traçado existente
Atualmente encontra-se a academia ao ar livre aqui.

Canteiro central com Jacarandá-Mimoso e forrações (espécies à definir)

Bancos em concreto armado + acabamento no assento com ripas em madeira + encosto

Considerando o encosto

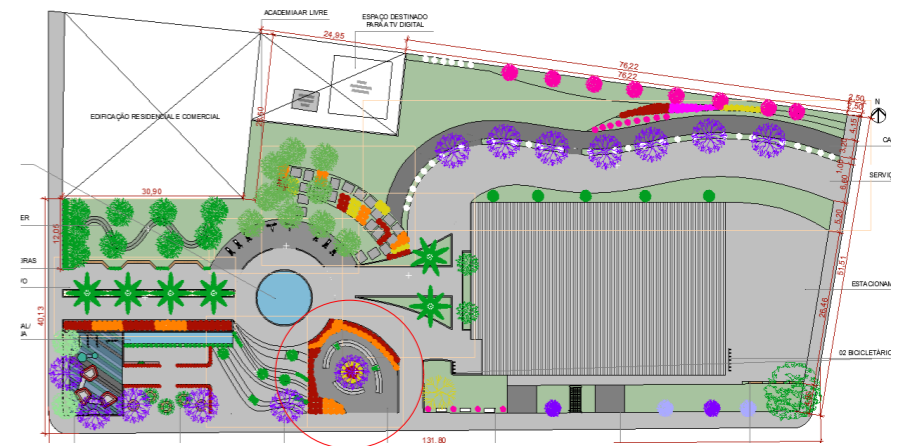

PREFEITURA MUNICIPAL DE SALTO DO JACUÍ/RS

REFORMA E REVITALIZAÇÃO PRAÇA TANCREDO DE ALMEIDA NEVES

JOSIELI FERREIRA
ARQ. E URB. CAU A187139-0

PREFEITO MUNICIPAL

ESC.:
DATA: 01/11/2022

LOCAL/END.: AV. HERMOGENIO C. DOS SANTOS - SALTO DO JACUÍ/RS

PRANCHA: