



SETOR 04 - ACADEMIA AR LIVRE

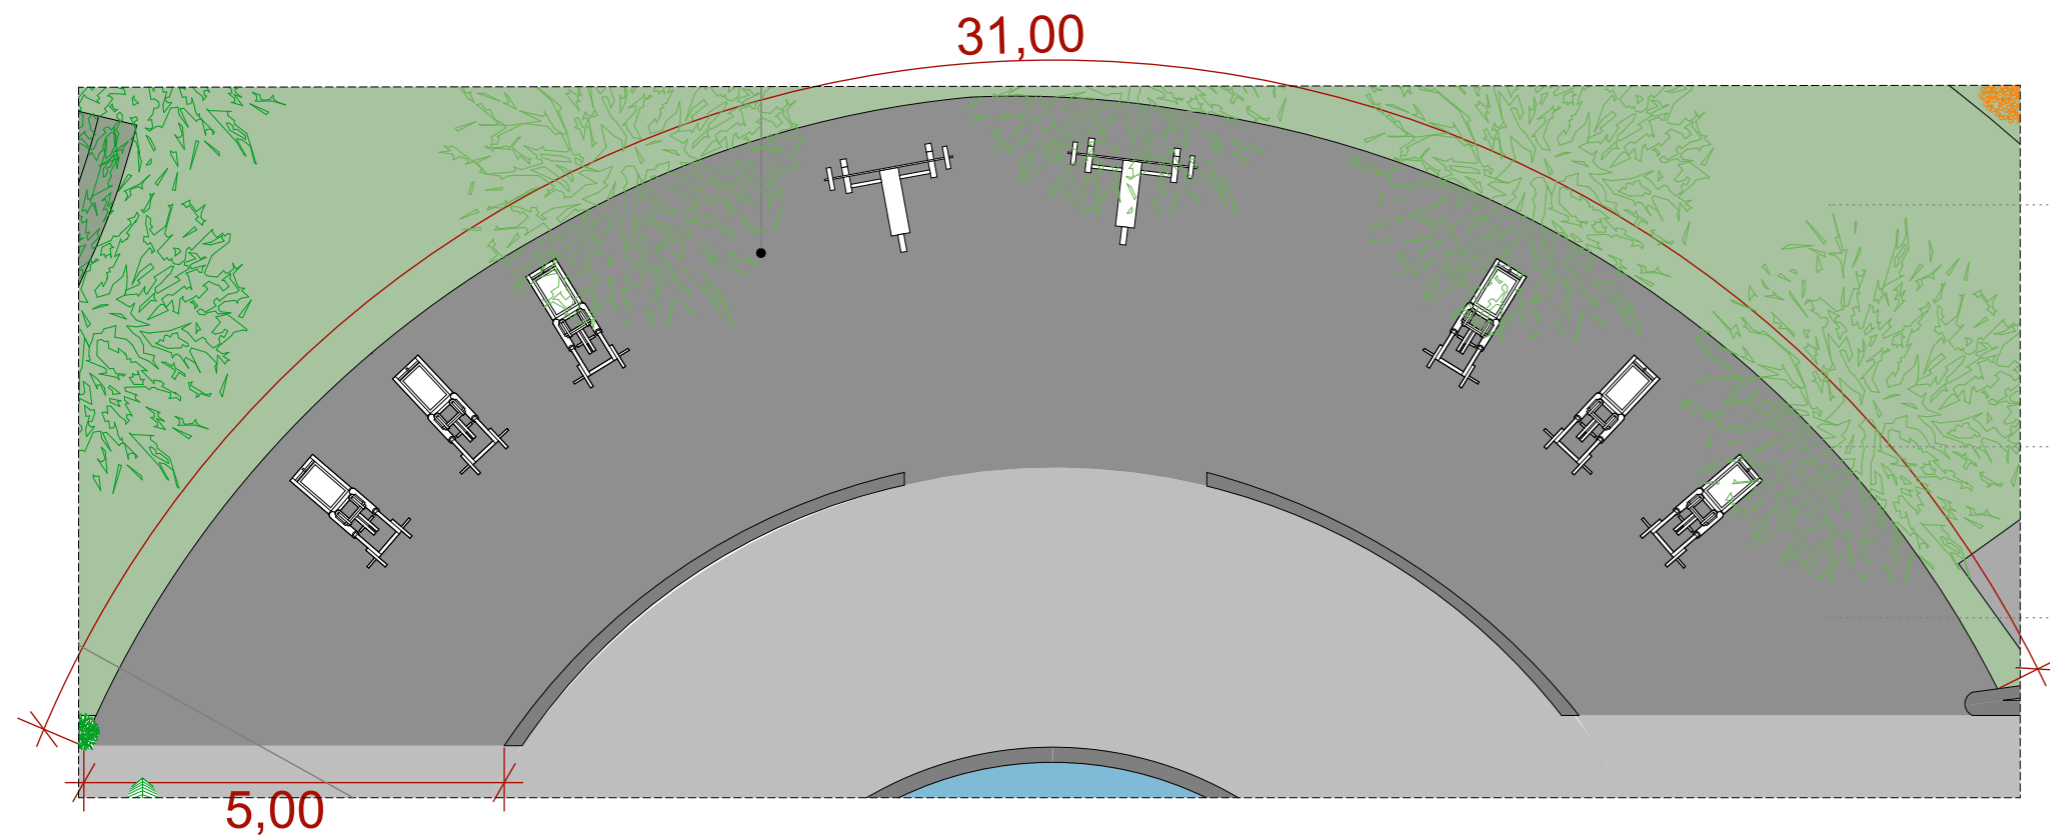

Deverá ser demolida a calçada existente (balão)

Aparelhos existentes pintados cor grafite

Piso intertravado cor grafite

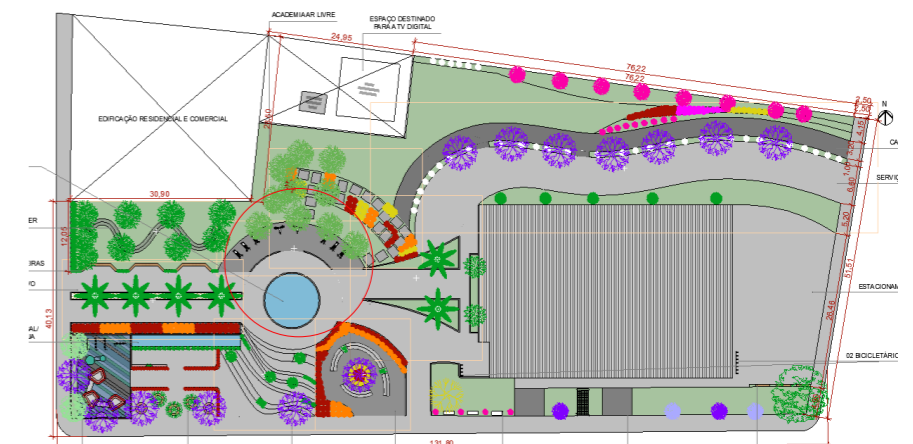

PREFEITURA MUNICIPAL DE SALTO DO JACUÍ/RS

REFORMA E REVITALIZAÇÃO PRAÇA TANCREDO DE ALMEIDA NEVES

JOSIELI FERREIRA
ARQ. E URB. CAU A187139-0

PREFEITO MUNICIPAL

ESC.:
DATA: 01/11/2022

LOCAL/END.: AV. HERMOGENIO C. DOS SANTOS - SALTO DO JACUÍ/RS

PRANCHA: 05