


SETOR 05 - ACESSO PELA RUA CAPITÃO JOANES

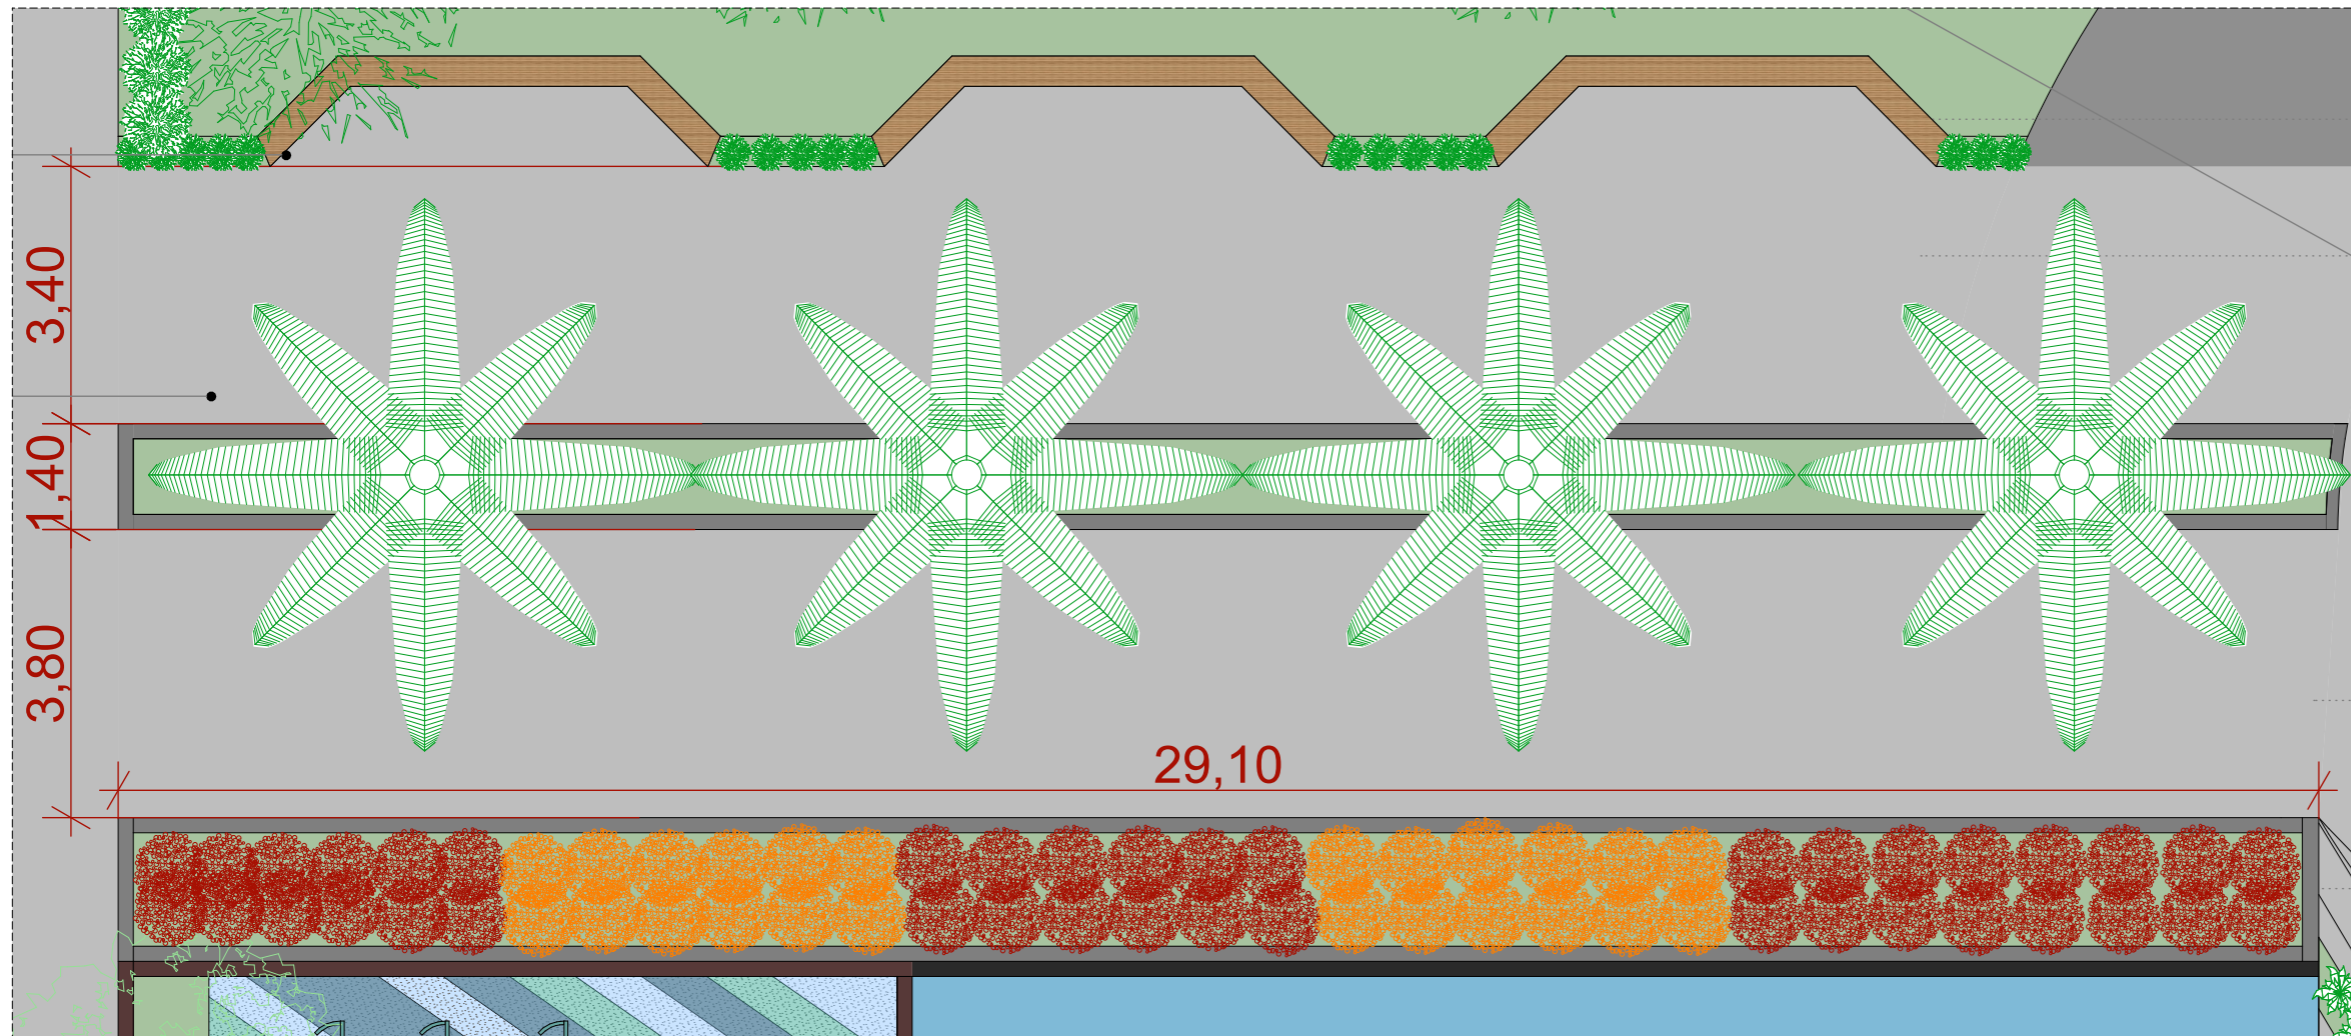


Bancos executados na próxima etapa

Acesso novo criado para centralizar as palmeiras existentes

Meio-fio + forrações

Piso intertravado em toda a extensão "frontal" da praça + caminodromo lateral do ginásio

"Barranquinho existente" - plantio de forrações

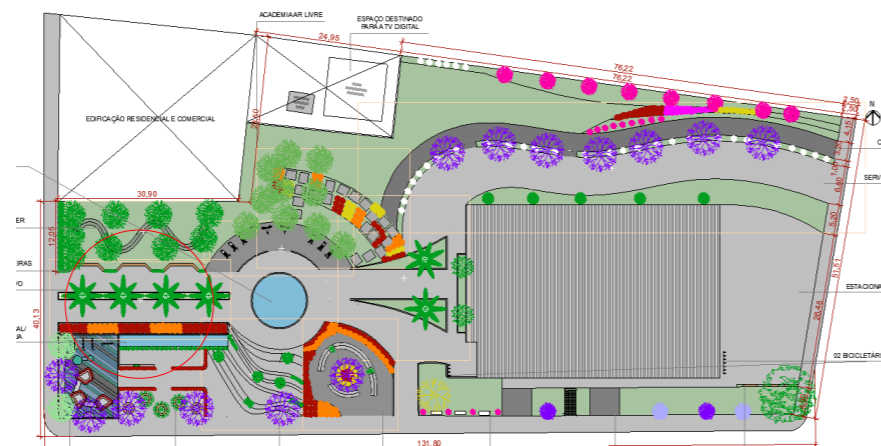

PREFEITURA MUNICIPAL DE SALTO DO JACUÍ/RS

REFORMA E REVITALIZAÇÃO PRAÇA TANCREDO DE ALMEIDA NEVES

JOSIEL FERREIRA
ARQ. E URB. CAU A187139-0

PREFEITO MUNICIPAL

ESC.:
DATA: 01/11/2022

LOCAL/END.: AV. HERMOGENIO C. DOS SANTOS - SALTO DO JACUÍ/RS

PRANCHA:

06