


# SETOR 06 - CAMINHODROMO + JARDIM + BALANÇO INSTAGRAMÁVEL

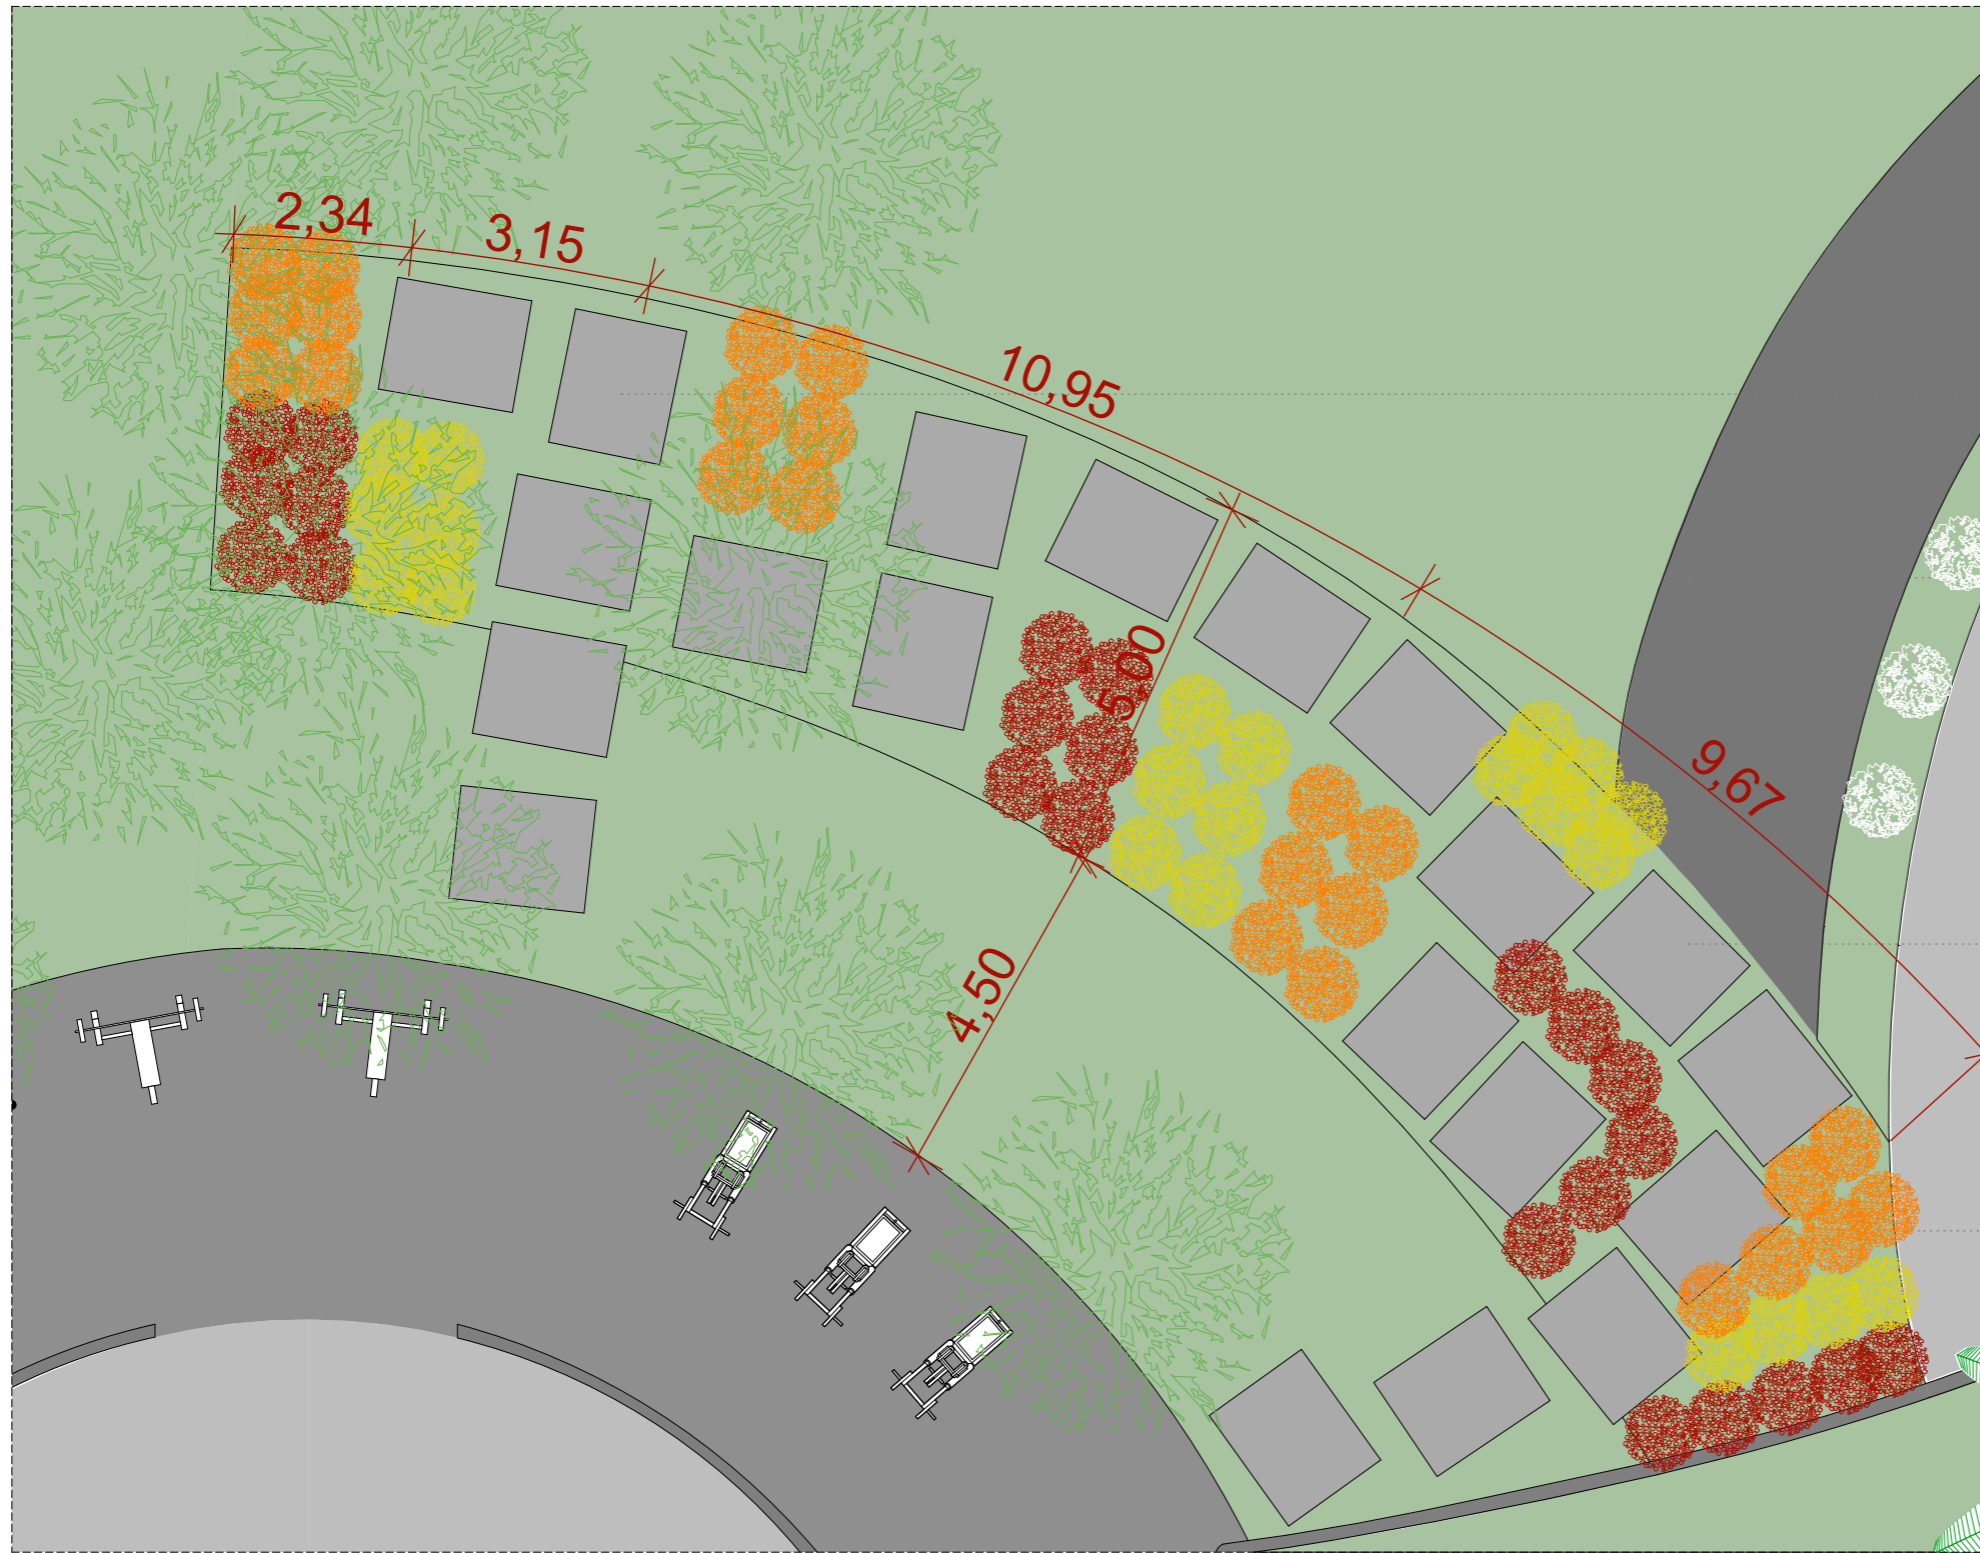


Balço instagramável  
Local exato à definir "in loco"

O caminhodromo que vai fazer a ligação até a Rua Adolfo Wendt também receberá o piso intertravado cor natural nessa etapa

Placas em concreto -  
20 unidades de 1,50x1,80 M

Plantio de forrações  
(espécies à definir)

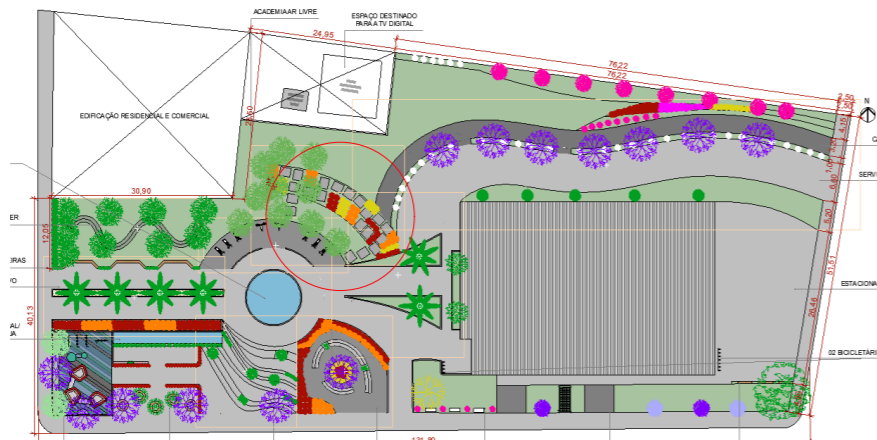

**PREFEITURA MUNICIPAL DE SALTO DO JACUÍ/RS**

REFORMA E REVITALIZAÇÃO PRAÇA TANCREDO DE ALMEIDA NEVES

JOSIELI FERREIRA  
ARQ. E URB. CAU A187139-0

PREFEITO MUNICIPAL

ESC.:  
DATA: 01/11/2022

LOCAL/END.: AV. HERMOGENIO C. DOS SANTOS - SALTO DO JACUÍ/RS

PRANCHA: