

Prever 04 calhas de drenagem com fechamento 20x10

Delimitação já existente na praça

Revestimento com pastilha cerâmica esmaltada quadrada

Canteiro mais baixo que a fonte interativa




09 luminárias de LED focal voltado para fonte

Canteiro mais baixo que a fonte interativa

Obs.: A Casa de Máquinas está localizada na implantação

01 bico central tipo Jato efeito Gêiser h > 2 m

10 bicos tipo Jato efeito neblina Bico Gêiser master de múltiplos efeitos h > 1 m

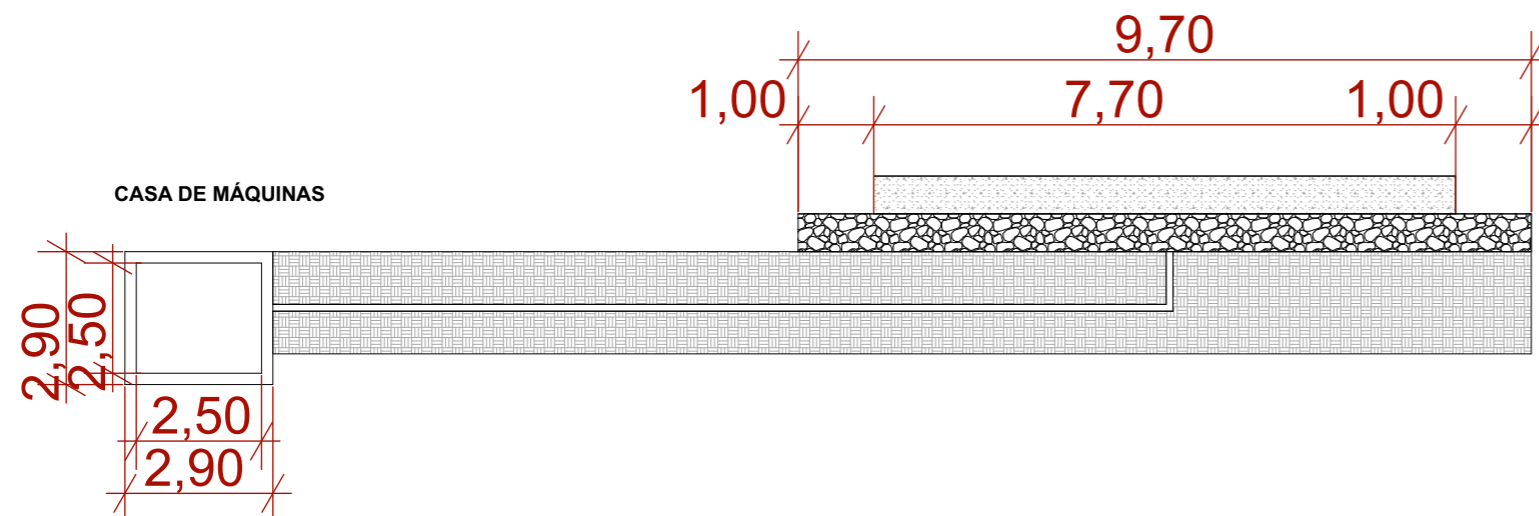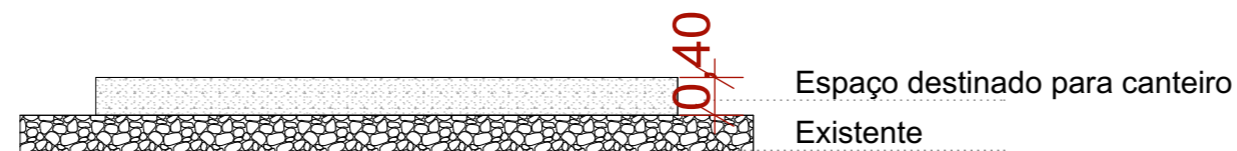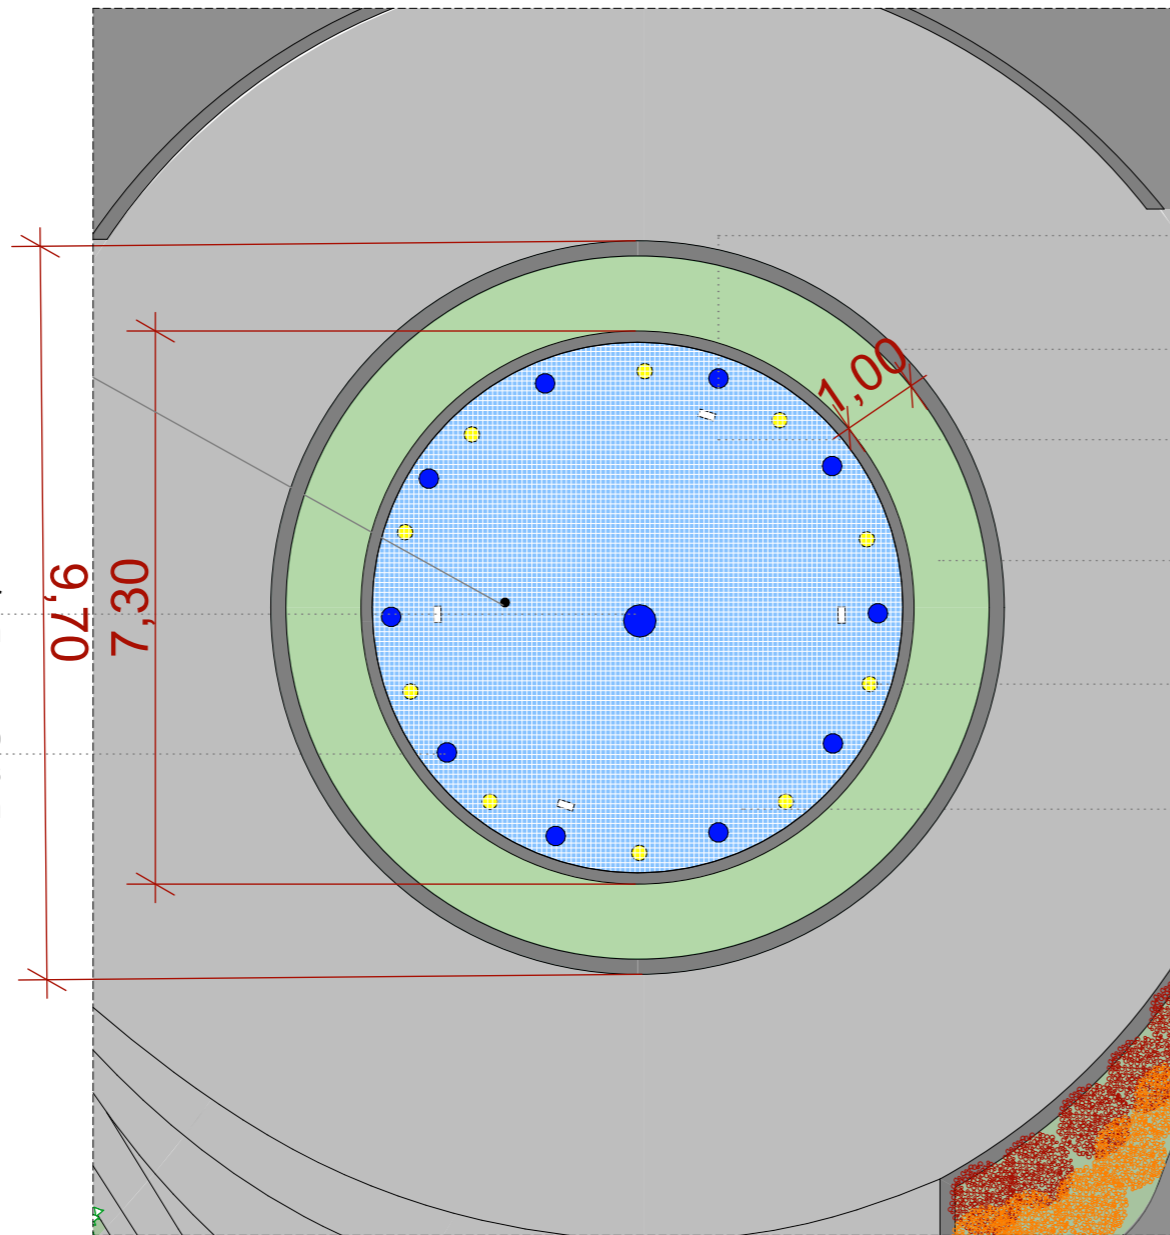

PREFEITURA MUNICIPAL DE SALTO DO JACUÍ/RS

REFORMA E REVITALIZAÇÃO PRAÇA TANCREDO DE ALMEIDA NEVES

JOSIELI FERREIRA
ARQ. E URB. CAU A187139-0

PREFEITO MUNICIPAL

ESC.:
DATA: 01/11/2022

LOCAL/END.: AV. HERMOGENIO C. DOS SANTOS - SALTO DO JACUÍ/RS

PRANCHA:

12

Det.