




Detalhe do Piso de Concreto  
Esc. 1:3

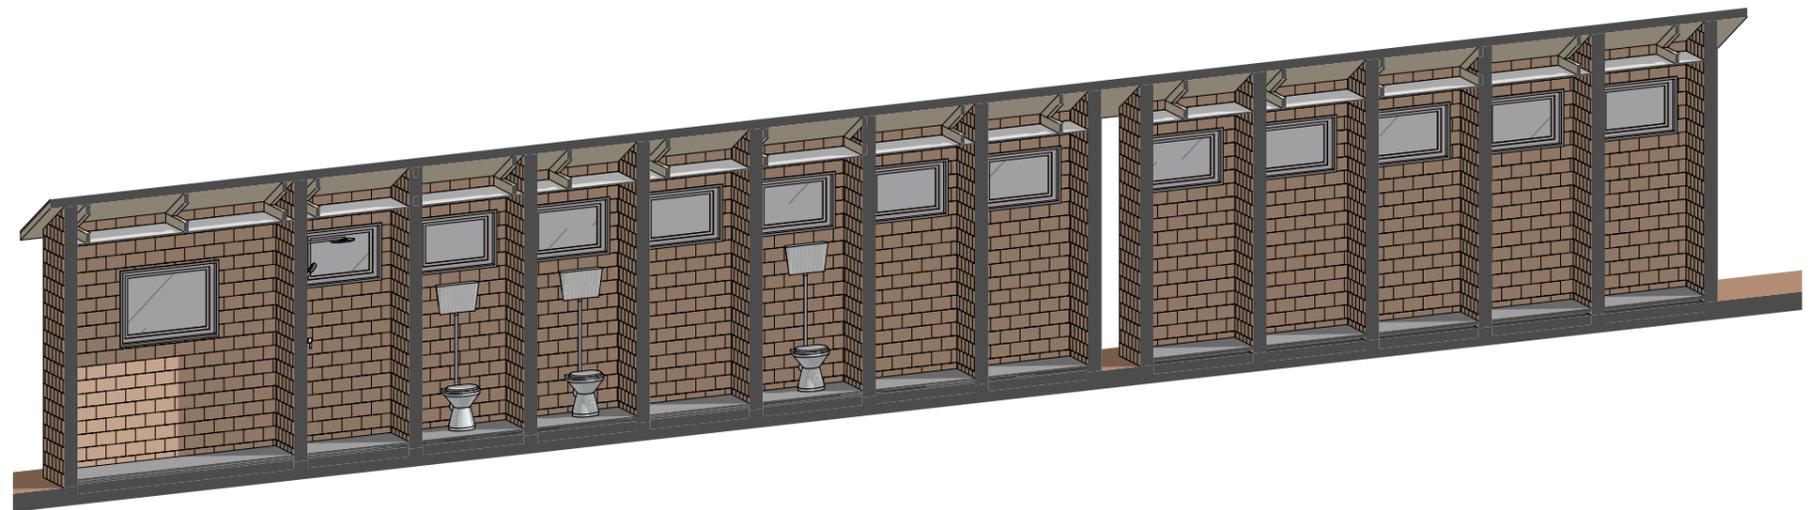

Banheiro Existente  
Esc. 1:75

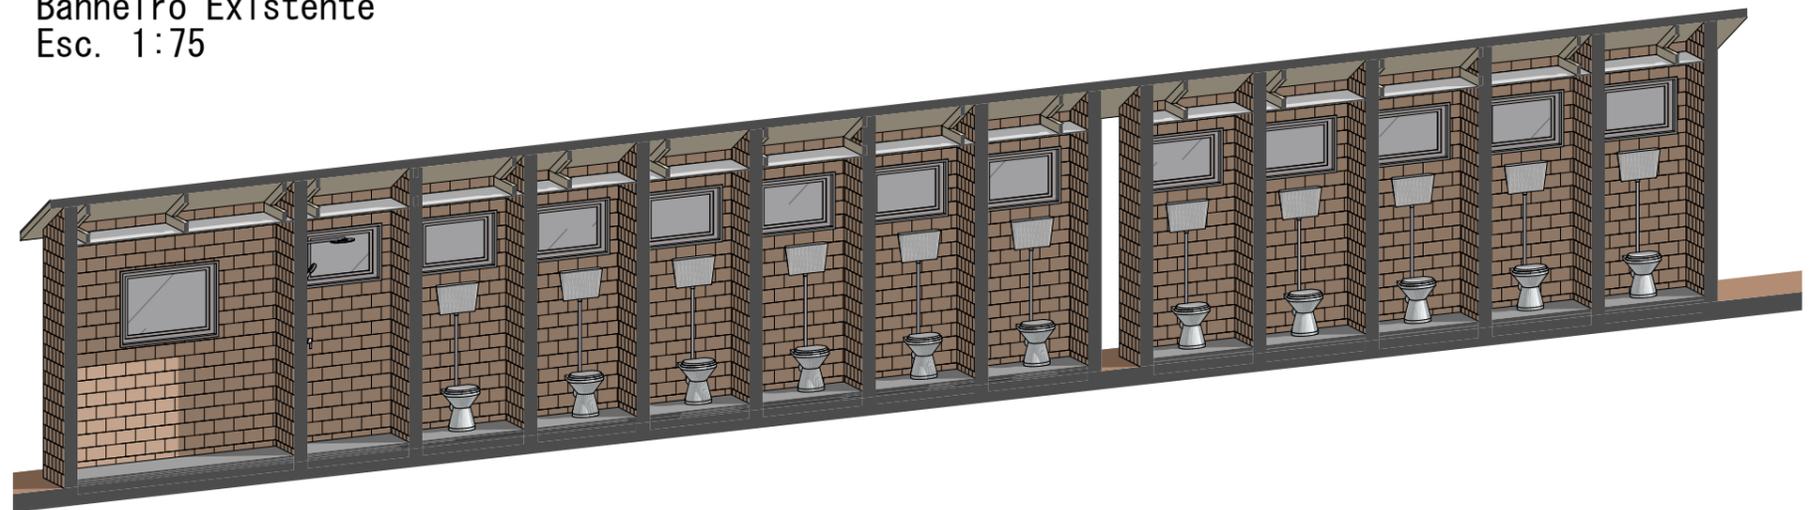

Banheiro Planejado  
Esc. 1:75

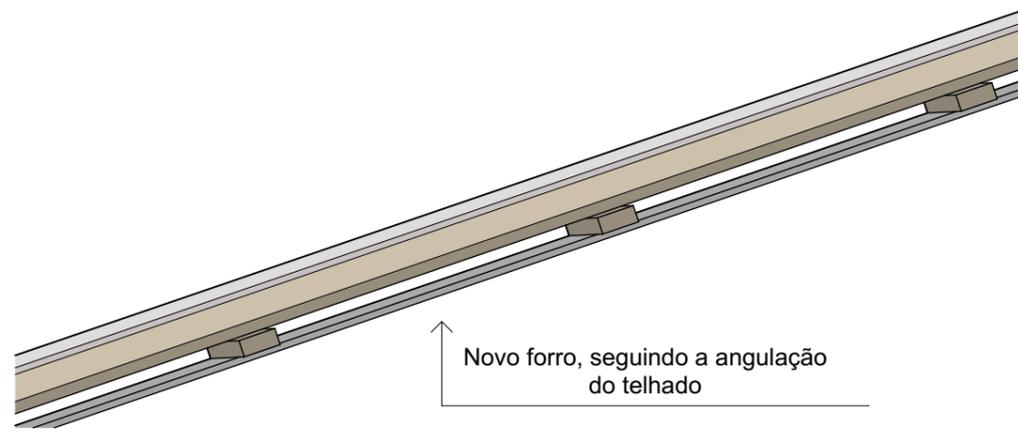

Detalhe do Forro  
Esc. 1:20



**PREFEITURA MUNICIPAL DE SALTO DO JACUÍ**

**2º PARTE DA REFORMA DO PAVILHÃO INDUSTRIAL - SALTO DO JACUÍ**

RONALDO O. PEREIRA DE MORAES  
PREFEITO MUNICIPAL

MAGLIANI DULLIUS  
ENGENHEIRA CIVIL - CREA/RS 107309

ESCALA: 1:75 e 1:3

LOCAL/END: AVENIDA DAS INDUSTRIAS - SALTO DO JACUÍ/RS

Prancha:

DATA: 04/04/2023

DESENHO: JOSUÉ DA SILVA VARGAS

**2/2**