
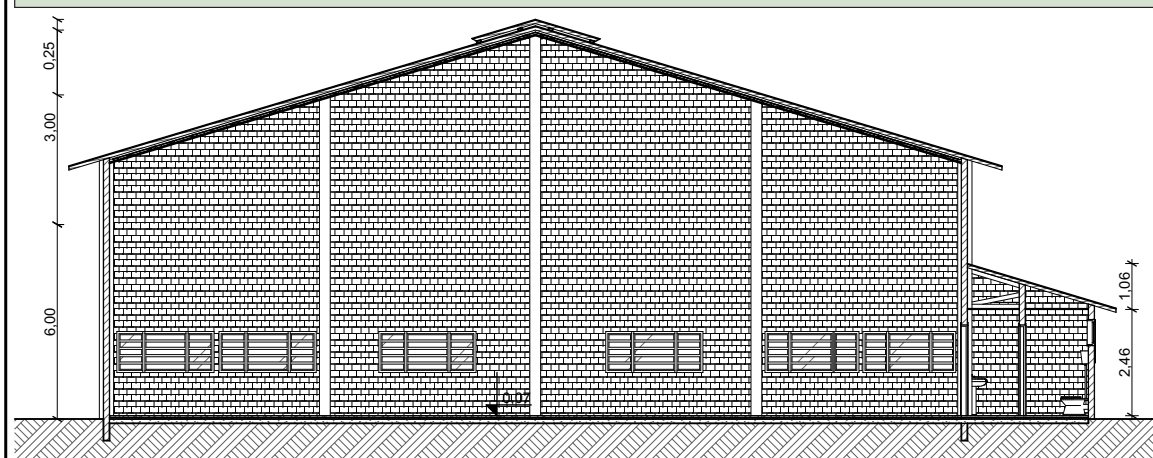


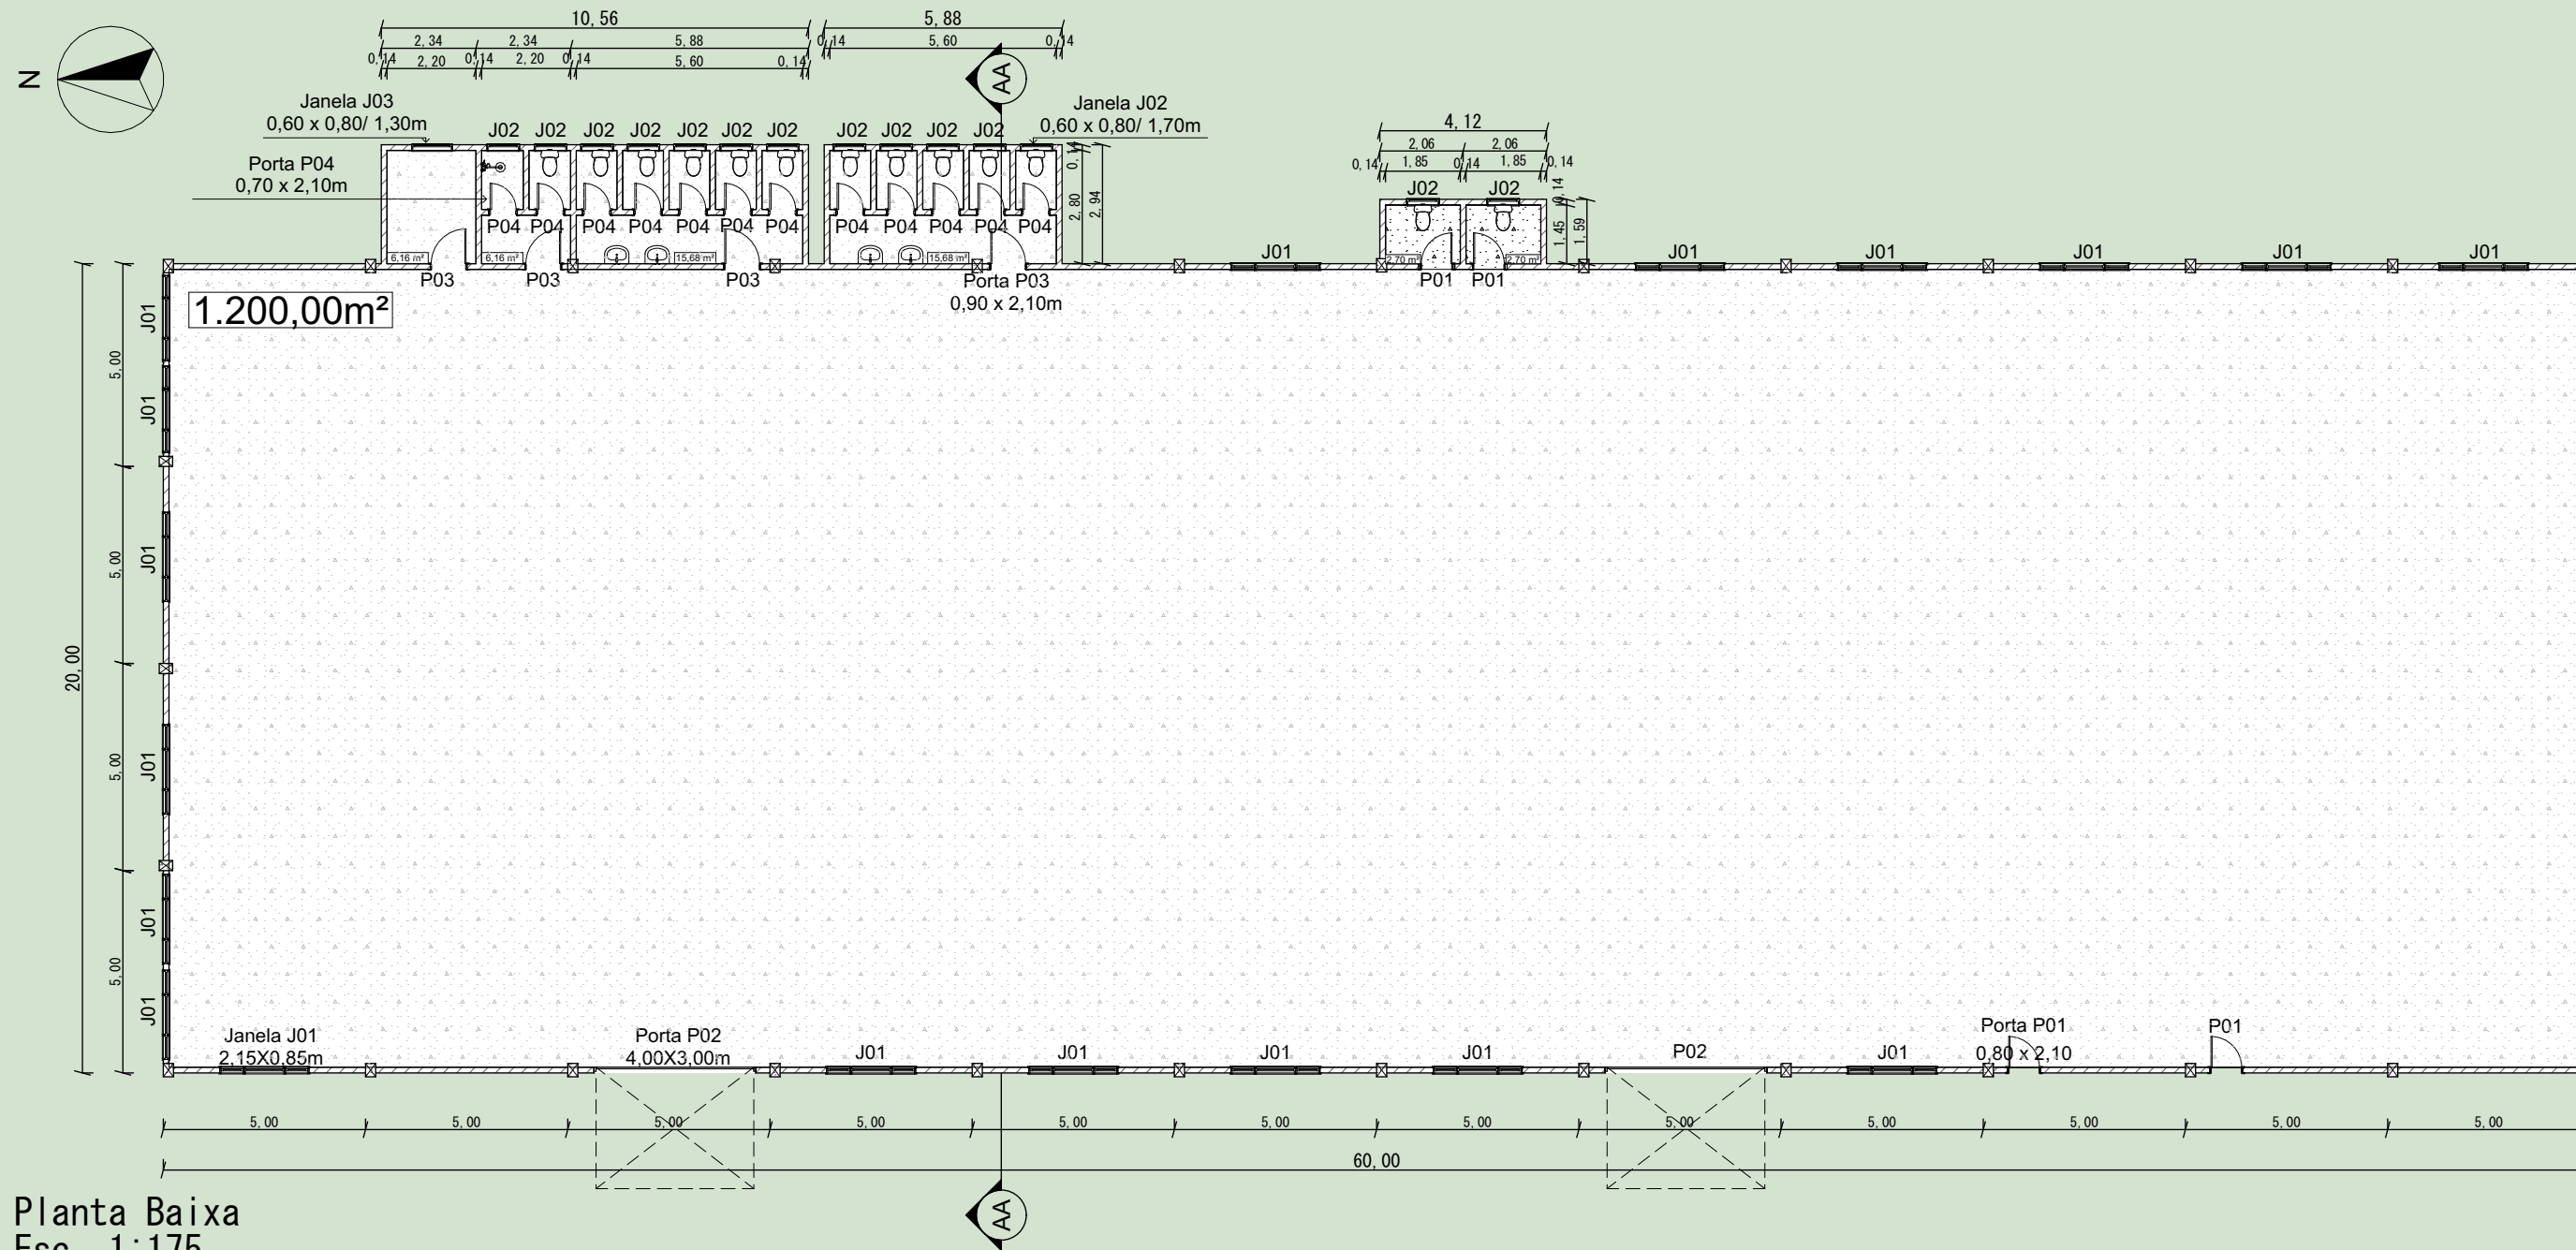

PREFEITURA MUNICIPAL DE SALTO DO JACUÍ
2º PARTE DA REFORMA DO PAVILHÃO INDUSTRIAL- SALTO DO JACUÍ

RONALDO O. PEREIRA DE MORAES
PREFEITO MUNICIPAL

MAGLIANI DULLIUS
ENGENHEIRA CIVIL - CREA/RS 107309

ESCALA: 1:175

LOCAL/END: AVENIDA DAS INDUSTRIAS - SALTO DO JACUÍ/RS

DATA: 04/04/2023

DESENHO: JOSUÉ DA SILVA VARGAS

ÁREA TOTAL: 1255,15m²

Prancha:

1/2