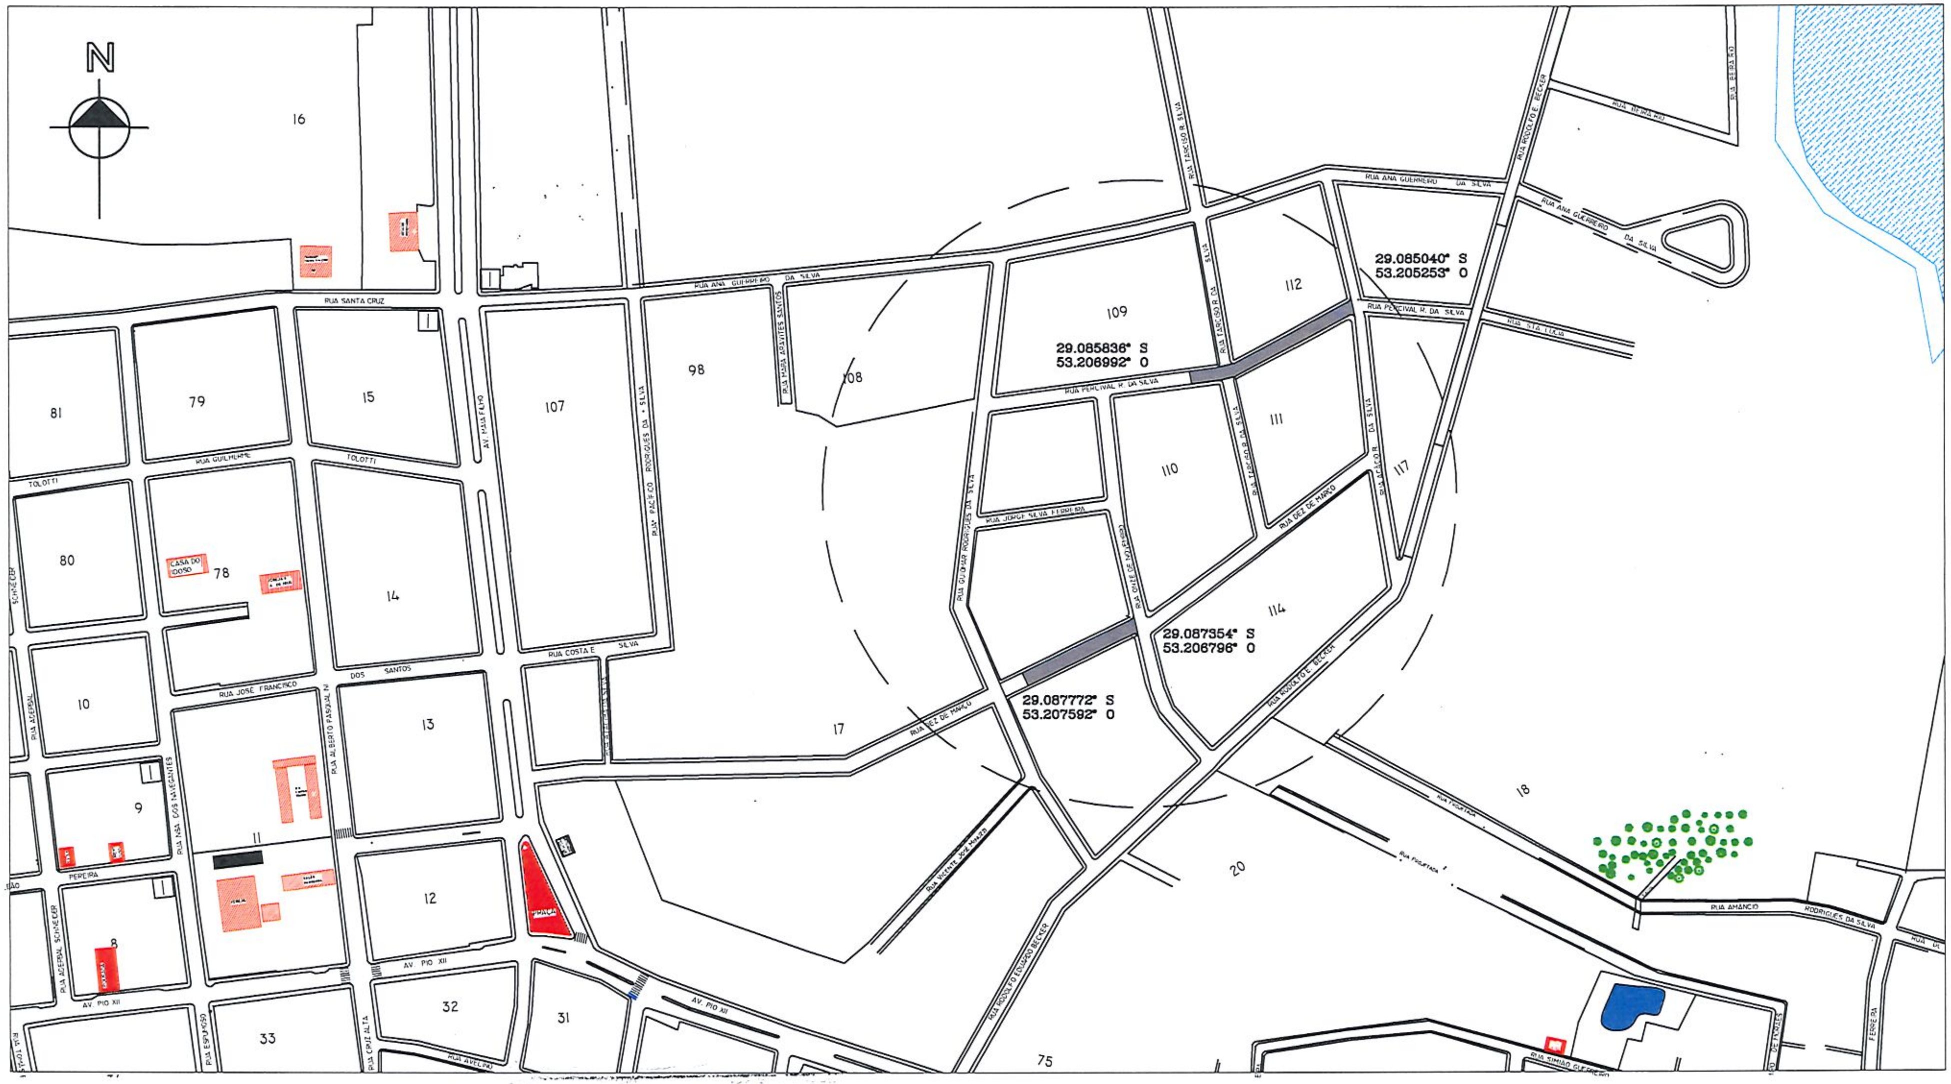

PLANTA DE SITUAÇÃO
ESCALA:1:5000

As cotas da planta de Situação e Localização são de responsabilidade do Responsável Técnico e do Proprietário.

PREFEITURA MUNICIPAL DE SALTO DO JACUÍ
Departamento de Engenharia
APROVADO
Jozeli Ferreira
Engenheiro Resp.
Proc. Nº 315 02 / 03 / 2022
2022

PREFEITURA MUNICIPAL DE SALTO DO JACUÍ

PAVIMENTAÇÃO DE BASALTO REGULAR - SITUAÇÃO

PREFEITO MUNICIPAL RONALDO O. PEREIRA DE MORAES	ENGENHEIRA CIVIL MAGLIANI DULLIUS CREA RS 107.309

LOCAL/ENDEREÇO	DATA	ÁREA	PRANCHA
TRECHO DA RUA PERSIVAL R. DA SILVA TRECHO DA RUA 10 DE MARÇO, SALTO DO JACUÍ/RS	02/2022	2.109,30M²	01