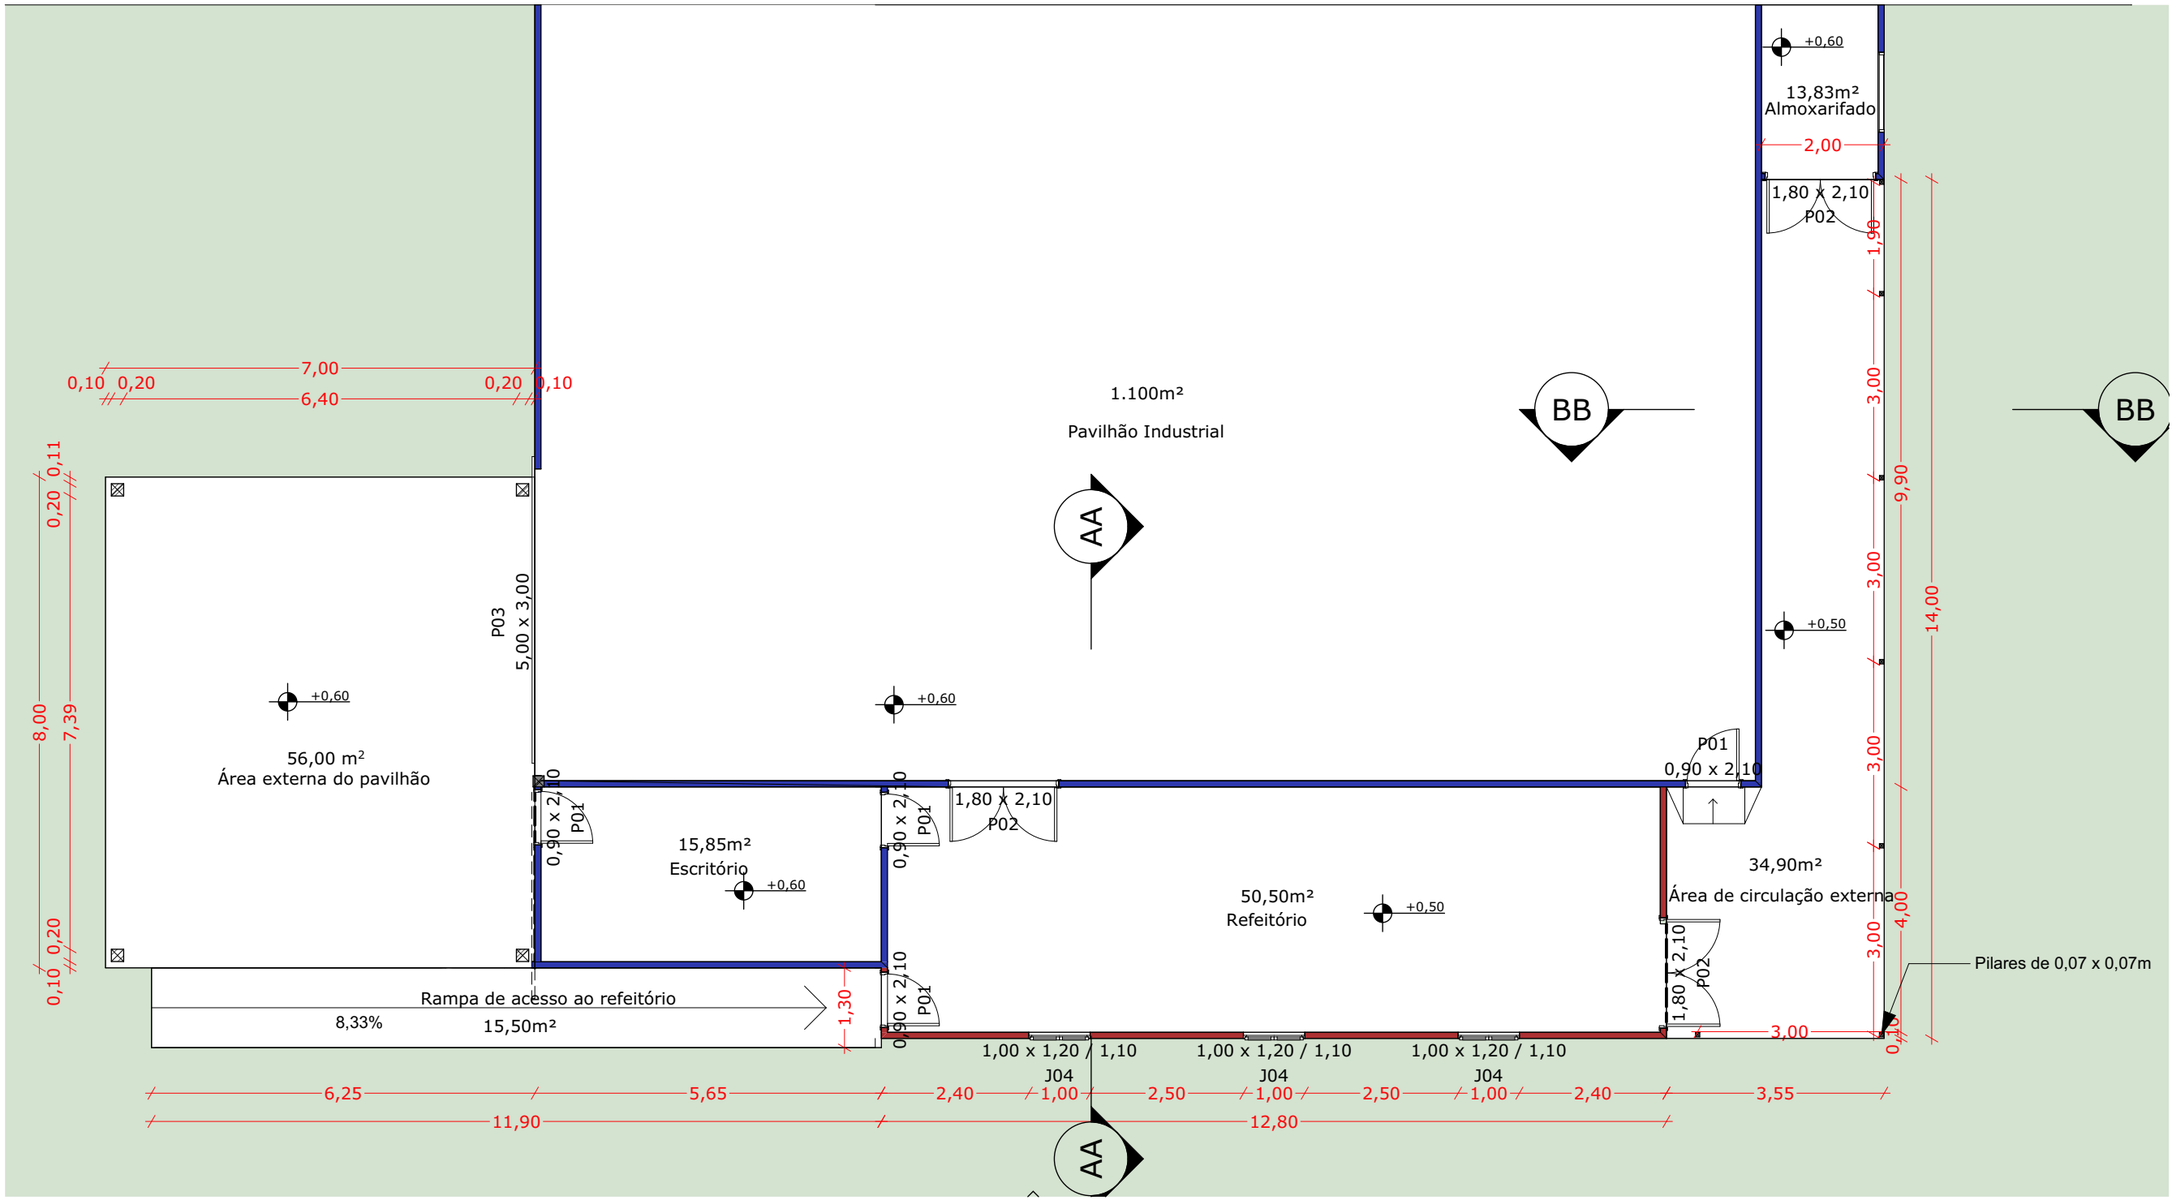

Parede Existente

Parede a construir

PREFEITURA MUNICIPAL DE SALTO DO JACUÍ

Refeitório do pavilhão industrial - SALTO DO JACUÍ

PREFEITO MUNICIPAL

FABRICIO NOGUEIRA LORENZI
ARQUITETO E URBANISTA - CAU/RS A46694-8

ESCALA: SEM ESCALA

DATA: 18/10/2022

LOCAL/END: RUA DAS INDUSTRIAS - SALTO DO JACUÍ/RS

DESENHO: JOSUÉ DA SILVA VARGAS

Prancha: **A3**