


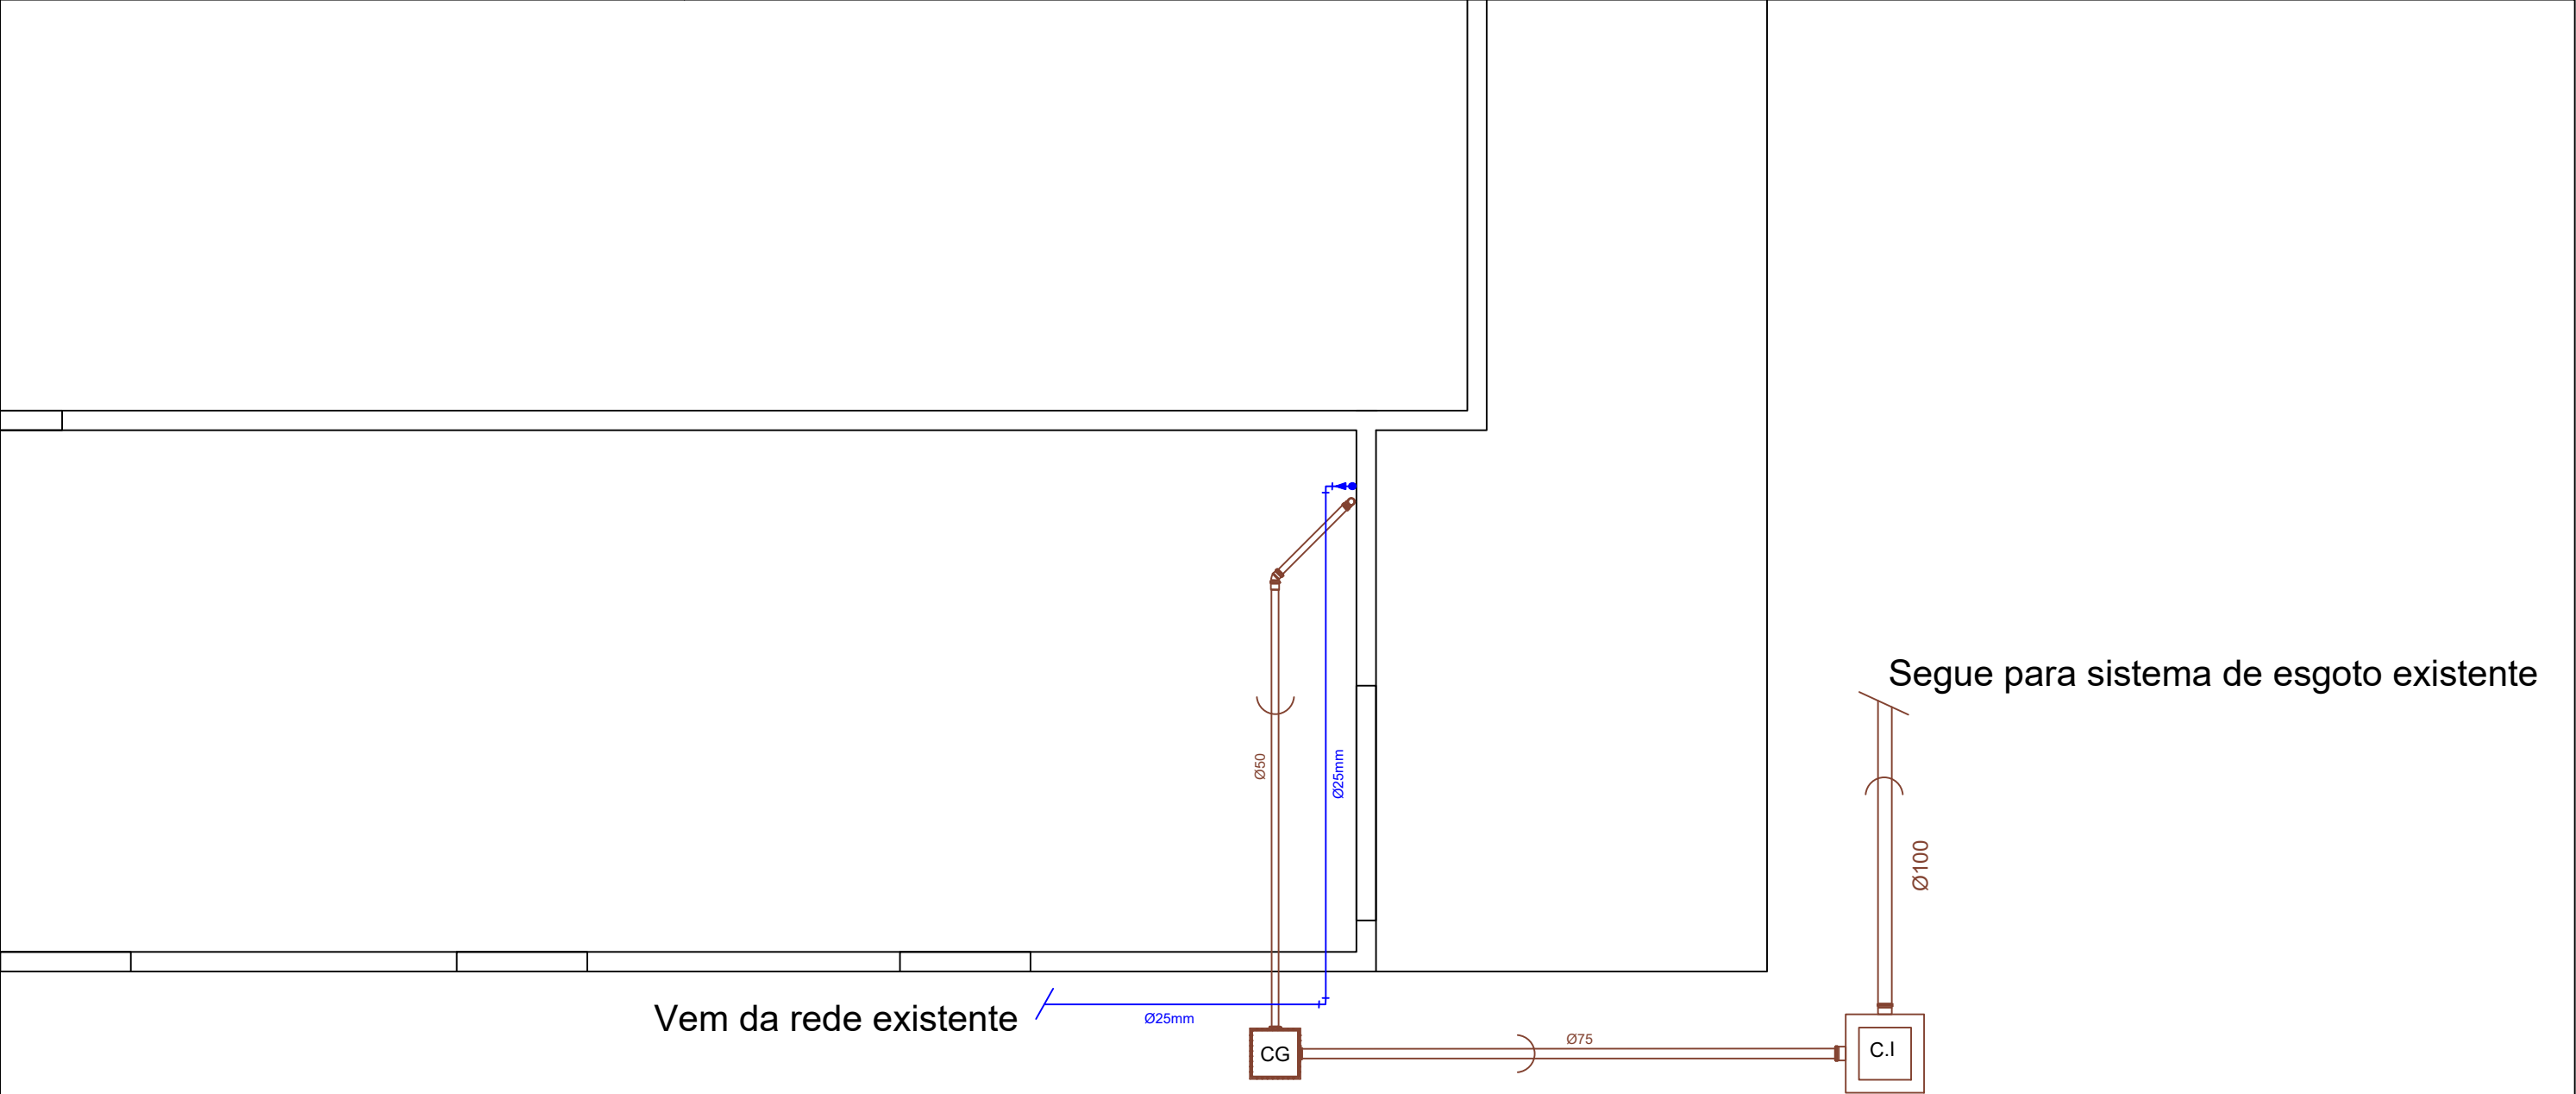

Vem da rede existente

Segue para sistema de esgoto existente

- CG

CX. GORDURA SIMPLES (ALVENARIA)
ESGOTO - 40x40cm
- C.I

CX. INSPEÇÃO (ALVENARIA)
ESGOTO - 60X60cm

PREFEITURA MUNICIPAL DE SALTO DO JACUÍ

Projeto hidrossanitário do pavilhão industrial



PREFEITO MUNICIPAL

Desenho
Adrean S. Rossetto

RESP. TÉCNICO

Arquiteto e Urbanista Fabrício Nogueira Lorenzi - CAU/RS A46694-8

ESCALA

1:50

LOCAL/ENDEREÇO

Rua das indústrias - Salto do Jacuí / RS

DATA

16/11/22

ÁREA

100,9 m²

PRANCHA

02