

PLANTA DE SITUAÇÃO
PISTA DE RODEIO



PREFEITURA MUNICIPAL DE SALTO DO JACUÍ

REFORMA DO ALAMBRADO DA PISTA DE RODEIO

Claudio Mirza Gamst Robinson
PREFEITO MUNICIPAL
Prefeito Municipal

Daniel Pozzatti
Arg. e Urb. CAU A45.387-0

ESCALA
1:

LOCAL/ENDEREÇO

PARQUE MUNICIPAL DE SALTO DO JACUÍ

DATA
04/2017

ÁREA

PRANCHA
01

ESCALA 1:	LOCAL/ENDEREÇO PARQUE MUNICIPAL DE SALTO DO JACUI	DATA 04/2017	ÁREA	PRANCHA 02
--------------	--	-----------------	------	---------------

MEMORIAL DESCRITIVO

O presente memorial tem por objetivo descrever as técnicas de execução e os materiais a serem empregados na **reforma do alambrado da pista de rodeio**, conforme projeto, com plantas anexas.

- **APRESENTAÇÃO:**

OBRA: Reforma do alambrado da pista de rodeio do Parque Municipal.

PROPRIETÁRIO: Município de Salto do Jacuí

ENDEREÇO: Parque de Exposições de Salto do Jacuí – s/nº, Salto do Jacuí / RS.

ÁREA A CONSTRUIR:

- **INSTALAÇÃO DA OBRA:**

Antes do início da obra será executado a limpeza do terreno e fechamento frontal, se necessário, além de instalações provisórias necessárias para a execução da obra.

- **MOVIMENTO DA TERRA:**

Deverão ser escavadas manualmente, valas de 60 cm x 60 cm de largura e profundidade variáveis, no mínimo de 100 cm para os moirões 20 cm x 20cm x 2,40 m e valas de 50 cm x 50 cm de largura e profundidade variáveis, no mínimo de 70 cm para os postes 10 cm x 10 cm x 2,10 m, até encontrar solo firme, livre de material orgânico.

- **INFRA ESTRUTURA:**

Será executado no início, no meio e no fim de cada alambrado um conjunto de moirões firme e contra firme de 20 cm x 20 cm x 2,40 m, com distância entre as peças de 1,00m.

Os demais postes serão com uma dimensão de 10 cm x 10 cm x 2,1 m para fixação das guias de madeiras, de 25 cm x 2,5 cm x 2,6 m, devidamente pregadas

Todas as intervenções terão que prever o bem estar dos animais que circularão pela mesma, assim todo o alambrado terá que ser rígido, estanque e livre de quaisquer objeto que tragam risco a integridade dos usuários.

- **RECEBIMENTO DA OBRA:**



Claudomiro Gamst Robinson
Prefeito Municipal

Após a conclusão da obra a mesma deverá ser limpa e livre de qualquer entulho, isto é, em perfeitas condições de uso, para então encaminhar a baixa da ART e lavratura de termo de entrega da obra.

- **DISPOSIÇÕES FINAIS**

Todo e qualquer serviço deverá ser executado conforme projeto e memorial próprio, não sendo permitida a alteração sem autorização escrita do responsável técnico, sob pena do proprietário ou construtor arcarem com as consequências e responsabilidades pelo que porventura vier a ocorrer.

Salto do Jacuí, 16 de maio de 2017.

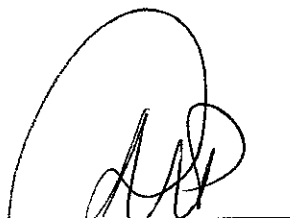

Daniel Pozzatti
Arq. E Urb. CAU A45.387-0



Claudioniro G. Robinson
Claudioniro G. Robinson
Prefeito Municipal



PLANTA DE SITUAÇÃO
PAVIMENTO - PALCO



PREFEITURA MUNICIPAL DE SALTO DO JACUÍ

PROJETO DE PAVIMENTAÇÃO EM FRENTE AO PALCO

Claudionora Garist Robinson
PREFEITA MUNICIPAL
Prefeita Municipal


Daniel Freddi
Arg. e Urb. CAD 445.387-0

ESCALA	LOCAL/ENDEREÇO	DATA	ÁREA	PRANCHA
1:	PARQUE MUNICIPAL DE SALTO DO JACUÍ	04/2017	252,00 M2	01

MEIO-FIO DE CONCRETO

ÁREA PAVIMENTADA
A: 239,89 M²

PLANTA BAIXA
ESC: 1/100

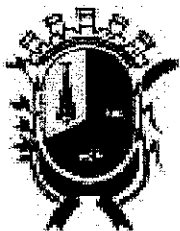


PREFEITURA MUNICIPAL DE SALTO DO JACUÍ

PROJETO DE PAVIMENTAÇÃO EM FRENTE AO PALCO


Claudio Miro Garist Robinson
PREFEITO MUNICIPAL

Daniel Bozzatti
Arg. e U^o CAU 445.387-0

ESCALA	LOCAL/ENDEREÇO	DATA	ÁREA	PRANCHA
1:	PARQUE MUNICIPAL DE SALTO DO JACUÍ	04/2017	252,00 M ²	02

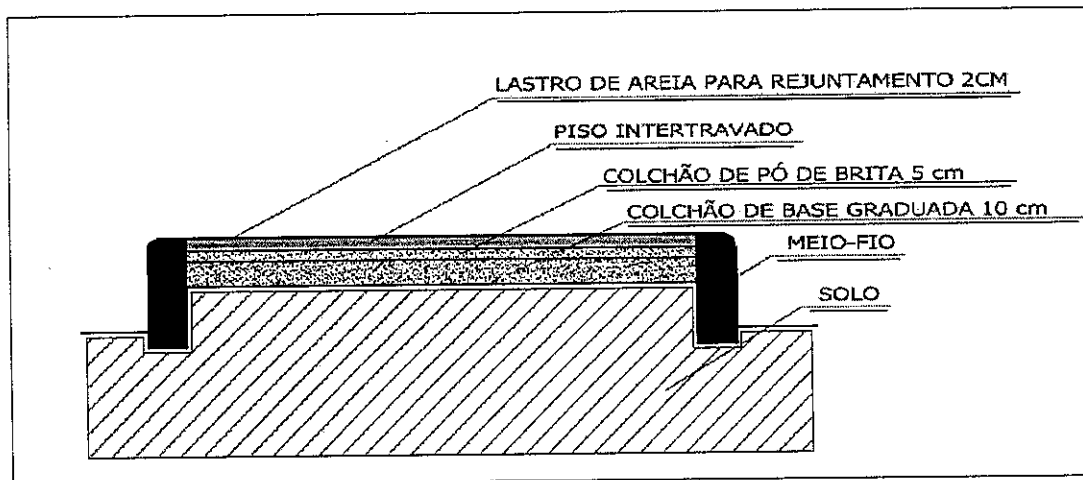

CORTE
ESC:

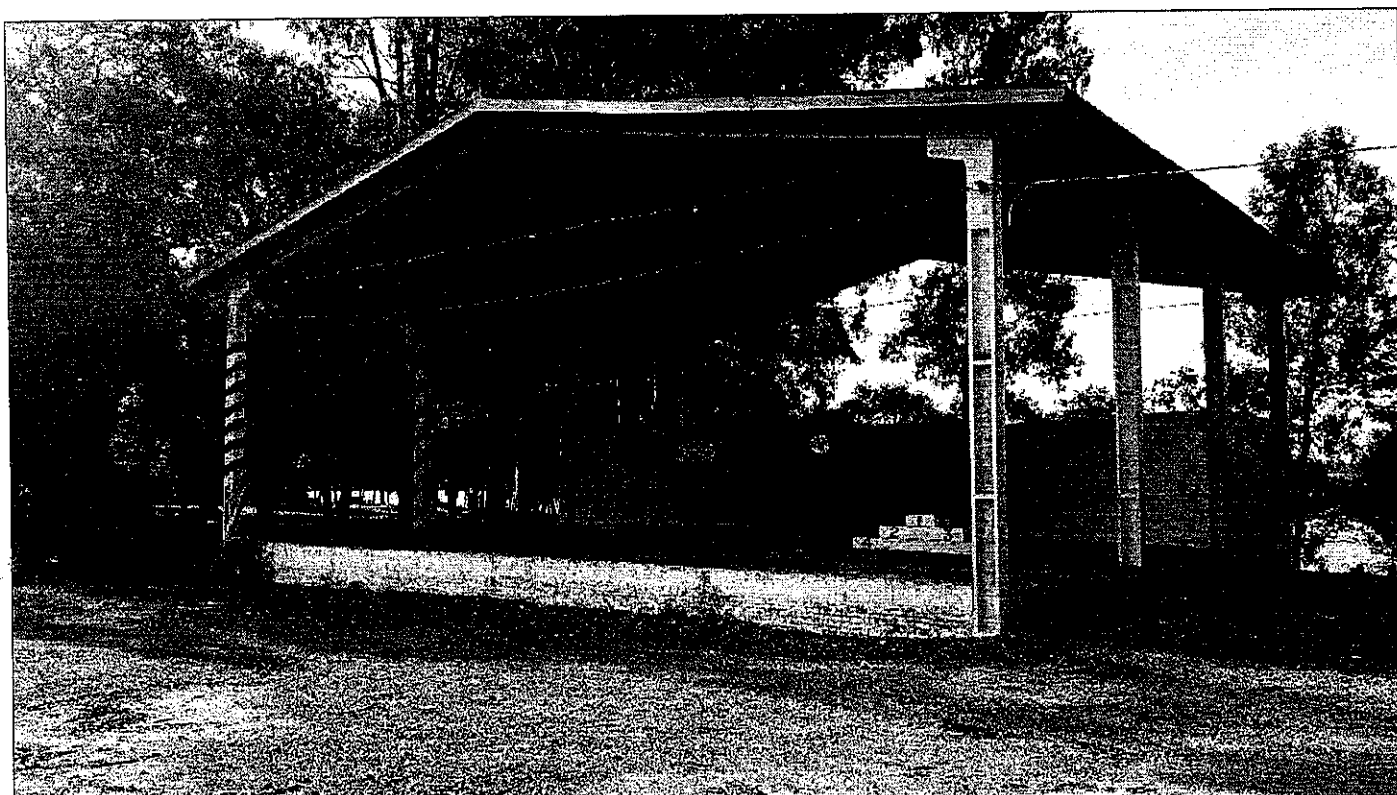

PREFEITURA MUNICIPAL DE SALTO DO JACUÍ

PROJETO DE PAVIMENTAÇÃO EM FRENTE AO PALCO

Claudemiro Garst Robinson
PREFEITO MUNICIPAL

Daniel Pozzatti
Arg. e Urb. CAU A45.387-0

ESCALA	LOCAL/ENDEREÇO	DATA	ÁREA	PRANCHA
1:	PARQUE MUNICIPAL DE SALTO DO JACUÍ	04/2017	252,00 M2	03

MEMORIAL DESCRITIVO

O presente memorial tem por objetivo descrever as técnicas de execução e os materiais a serem empregados na **execução da pavimentação** a ser realizada no Parque Municipal desta cidade, conforme projeto, com plantas anexas.

- **APRESENTAÇÃO:**

OBRA: Pavimentação em frente ao palco - Parque Municipal.

PROPRIETÁRIO: Município de Salto do Jacuí

ENDEREÇO: Parque de Exposições de Salto do Jacuí – s/nº, Salto do Jacuí / RS.

ÁREA A CONSTRUIR: 252,00 m²

- **INSTALAÇÃO DA OBRA:**

Antes do início da obra será executado a limpeza do terreno e fechamento frontal, se necessário.

- **LOCAÇÃO DA OBRA:**

Será feita a partir de um gabarito de hastes metálicas e linha, deverá ser em nível e no esquadro.

- **MOVIMENTO DA TERRA:**


Serão escavadas valas sobas linhas para colocação dos meios-fios.

Posterior será necessário a retirada de solo até que atinja o nível desejado conforme o projeto para a colocação da base graduada, quando houver a necessidade o terreno terá que ser cordado, deixando taludes com inclinação menor de 45º.

Deverá ser executado aterro molhado e apiloado, para preenchimento dos espaços vazios até o nível da base graduada, dentro do alicerce de nivelamento da obra.

- **PAVIMENTAÇÕES:**

Para o piso intertravado, antes de tudo, todo o travamento do perímetro com meio fio já deverá estar devidamente alocado e estanque, respeitando todos os níveis

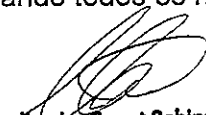
Claudomiro Gamst Robinson
Prefeito Municipal

aterros e corte do terreno, para promover um travamento e acabamento satisfatório ao piso intertravado.

Logo após com o solo devidamente compactado e nivelado, deverá ser executada uma camada de base graduada com espessura mínima de 10 cm e compactada com uma placa vibratória.

Posteriormente será executado o colchão de pó de pedra com espessura de 5 cm, devendo ser rigorosamente nivelado para o assentamento do piso intertravado, não poderá ser molhado e receber o pavi-s imediatamente para minimizar os efeitos da umidade.

Assim que for assentado o piso intertravado deverá receber de 2cm de areia media seca para o rejuntamento, e logo após compactado com chapa vibratória, forçando o preenchimento dos vazios entre os pavi-s com a mesma.


- **RECEBIMENTO DA OBRA:**

Após a conclusão da obra a mesma deverá ser limpa e livre de qualquer entulho, isto é, em perfeitas condições de uso, para então encaminhar a baixa da ART e lavratura de termo de termo de entrega da obra.

- **DISPOSIÇÕES FINAIS**

Todo e qualquer serviço deverá ser executado conforme projeto e memorial próprio, não sendo permitida a alteração sem autorização escrita do responsável técnico, sob pena do proprietário ou construtor arcarem com as consequências e responsabilidades pelo que porventura vier a ocorrer.

Salto do Jacuí, 16 de maio de 2017.

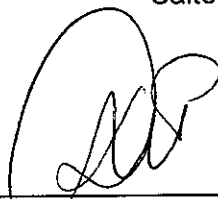

Daniel Pozzatti
Arq. E Urb. CAU A45.387-0



Claudimiro G. Robinson
Prefeito Municipal
Claudimiro G. Robinson
Prefeito Municipal



PLANTA DE SITUAÇÃO
SANITÁRIO



PREFEITURA MUNICIPAL DE SALTO DO JACUÍ

PROJETO DE REFORMA SANITÁRIO / VESTIÁRIO

Claudomiro Samst Robinson
PREFEITO MUNICIPAL

David Pozzatti
Arg. e Urb. CAU A45.387-0

ESCALA

1:

LOCAL/ENDEREÇO

PARQUE MUNICIPAL DE SALTO DO JACUÍ

DATA


04/2017


ÁREA

37,87 M2



PRANCHA

01

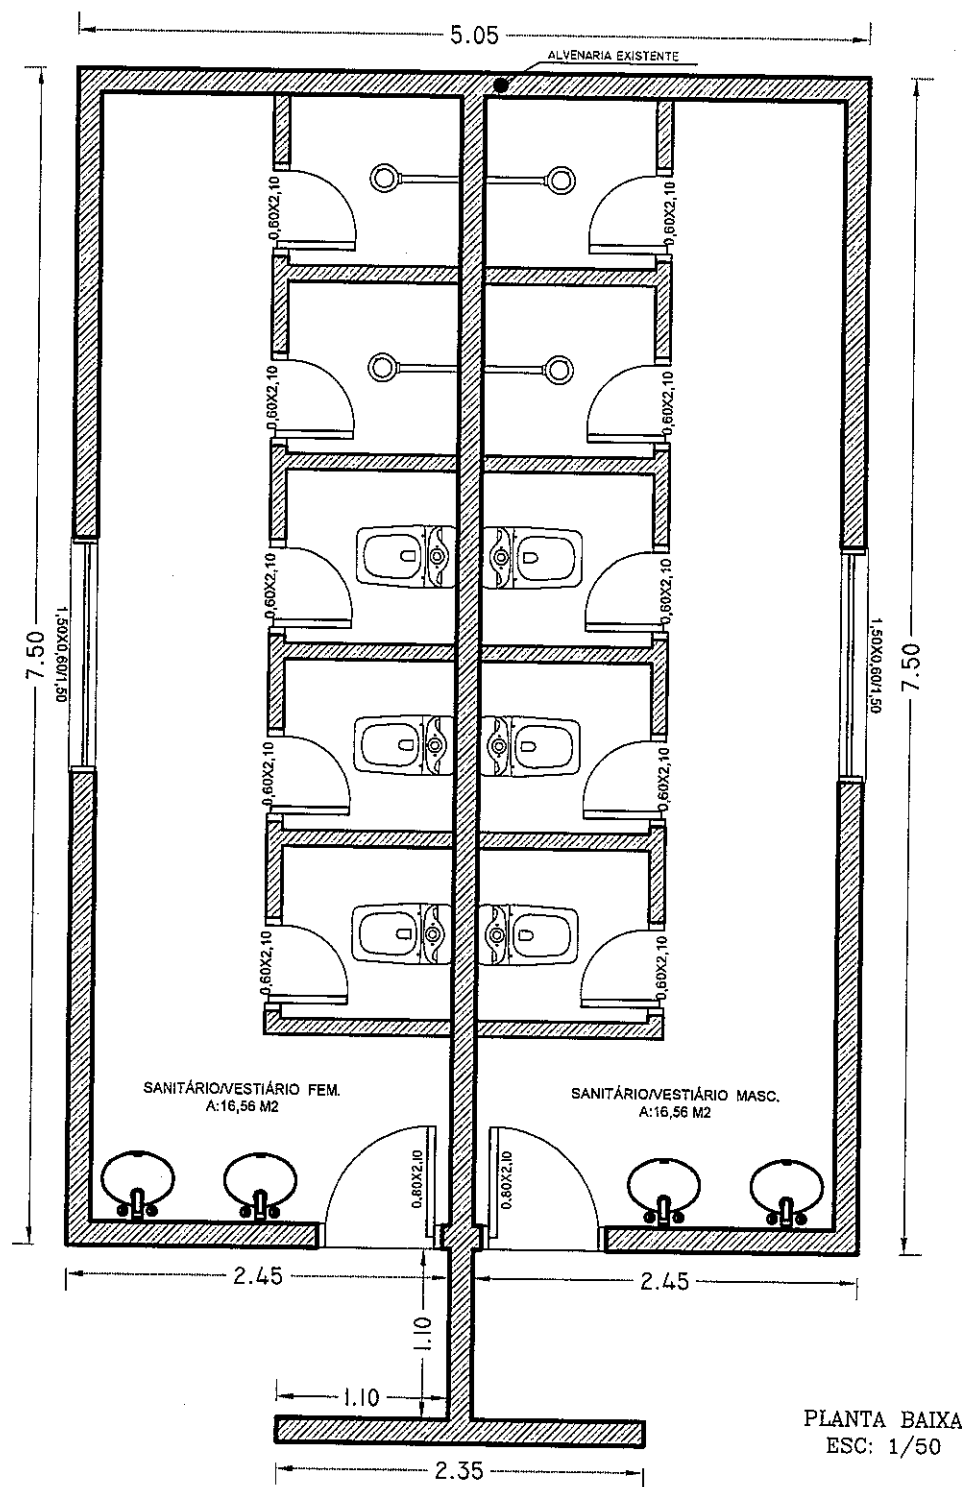

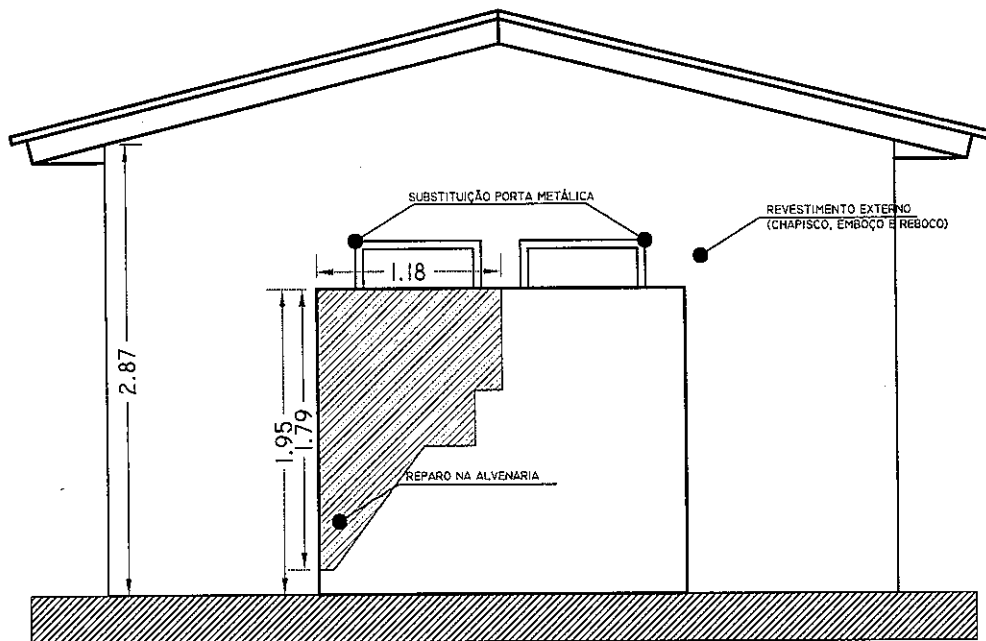

VISTA
ESC: 1/50

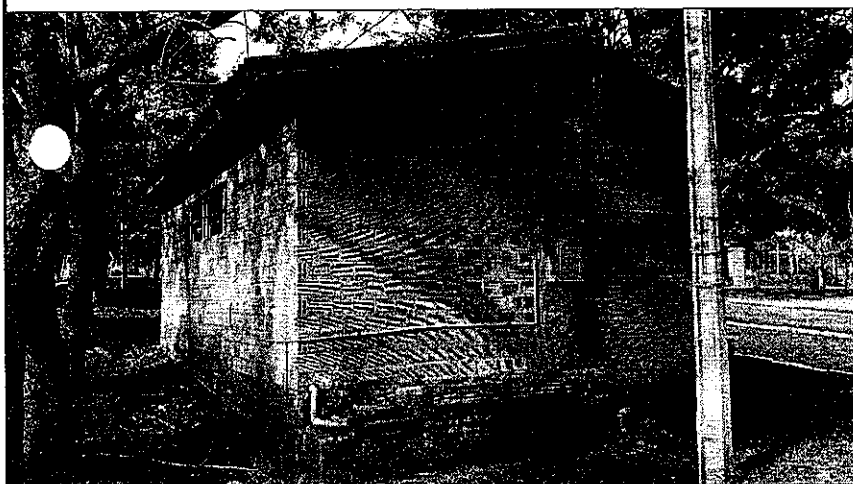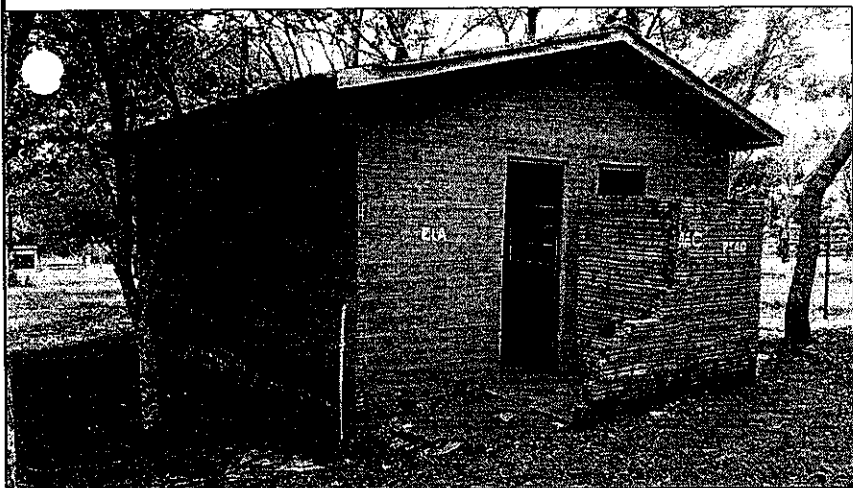

PREFEITURA MUNICIPAL DE SALTO DO JACUÍ

PROJETO DE REFORMA SANITÁRIO / VESTIÁRIO

Claudioomiro Garst Robinson
PREFEITO MUNICIPAL

Daniel Pozzatti
Arg. e Urb. CAU A45.387-0

ESCALA	LOCAL/ENDEREÇO	DATA	ÁREA	PRANCHA
1:	PARQUE MUNICIPAL DE SALTO DO JACUÍ	04/2017	37,87 M2	03

MEMORIAL DESCRITIVO

O presente memorial tem por objetivo descrever as técnicas de execução e os materiais a serem empregados na **Reforma do Sanitário/vestiário**, conforme projeto, com plantas anexas.

- **APRESENTAÇÃO:**

OBRA: Reforma do Sanitário e Vestiário do Parque Municipal.

PROPRIETÁRIO: Município de Salto do Jacuí

ENDEREÇO: Parque de Exposições de Salto do Jacuí – s/nº, Salto do Jacuí / RS.

ÁREA A CONSTRUIR: 37,87 m²

- **PAREDES:**

Os tijolos a empregar serão do tipo 6 furos comum, com espessura da parede sem revestimento 10,0 cm, conforme especificado no projeto.

As alvenarias serão assentes com argamassa no traço 1:5 de cimento e areia com plastificante tipo alvenarite (na medida recomendada pelo fabricante).

Sobre as alvenarias externas, será aplicado chapisco no traço 1:4 de cimento e areia grossa.

Todas as alvenarias externas serão rebocadas, com argamassa no traço 1:2:11 de cimento, cal e areia regular, com pelo menos 2 cm nas paredes externas.


- **REVESTIMENTO:**

Todas as paredes de alvenaria externas deverão receber revestimentos com chapisco, reboco (Paulistão) com no mínimo de 2,0 cm de espessura, e todas as paredes rebocadas deverão, apresentar acabamento final perfeitamente planas, apuradas e alinhadas.

- **ESQUADRIAS:**

Todas as Esquadrias deverão ser estanques, seguras e rígidas, e ser devidamente protegidas das intempéries antes de serem instaladas e ter a pintura finalizada, executadas e colocadas de forma a garantir perfeito funcionamento e vedação.

As ferragens e fechaduras serão cromadas, padrão comercial, de cilindro nas portas externas e fechaduras tipo comum nas internas.

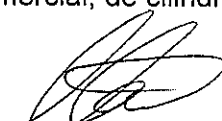
Claudioniro Gamst Robinson
Prefeito Municipal

As portas serão do tipo metálicas, de boa qualidade, livres de qualquer imperfeição.

- **PINTURA:**

Após a execução de todos os acabamentos, serão aplicadas:

As superfícies rebocadas externas receberão 1 de mão de selador e 2 de mão de tinta acrílica. Cor a definir.

As portas receberão 1 de mão de fundo e 2 de mão de tinta esmalte.


- **RECEBIMENTO DA OBRA:**

Após a conclusão da obra a mesma deverá ser limpa e livre de qualquer entulho, isto é, em perfeitas condições de uso, para então encaminhar a baixa da ART e lavratura de termo de entrega da obra.

- **DISPOSIÇÕES FINAIS**

Todo e qualquer serviço deverá ser executado conforme projeto e memorial próprio, não sendo permitida a alteração sem autorização escrita do responsável técnico, sob pena do proprietário ou construtor arcarem com as consequências e responsabilidades pelo que porventura vier a ocorrer.


Salto do Jacuí, 16 de maio de 2017.

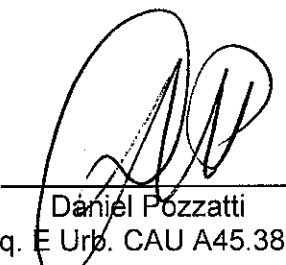

Daniel Pozzatti
Arq. E Urb. CAU A45.387-0



Claudimiro Gamst Robinson
Claudio Gamst Robinson
Prefeito Municipal

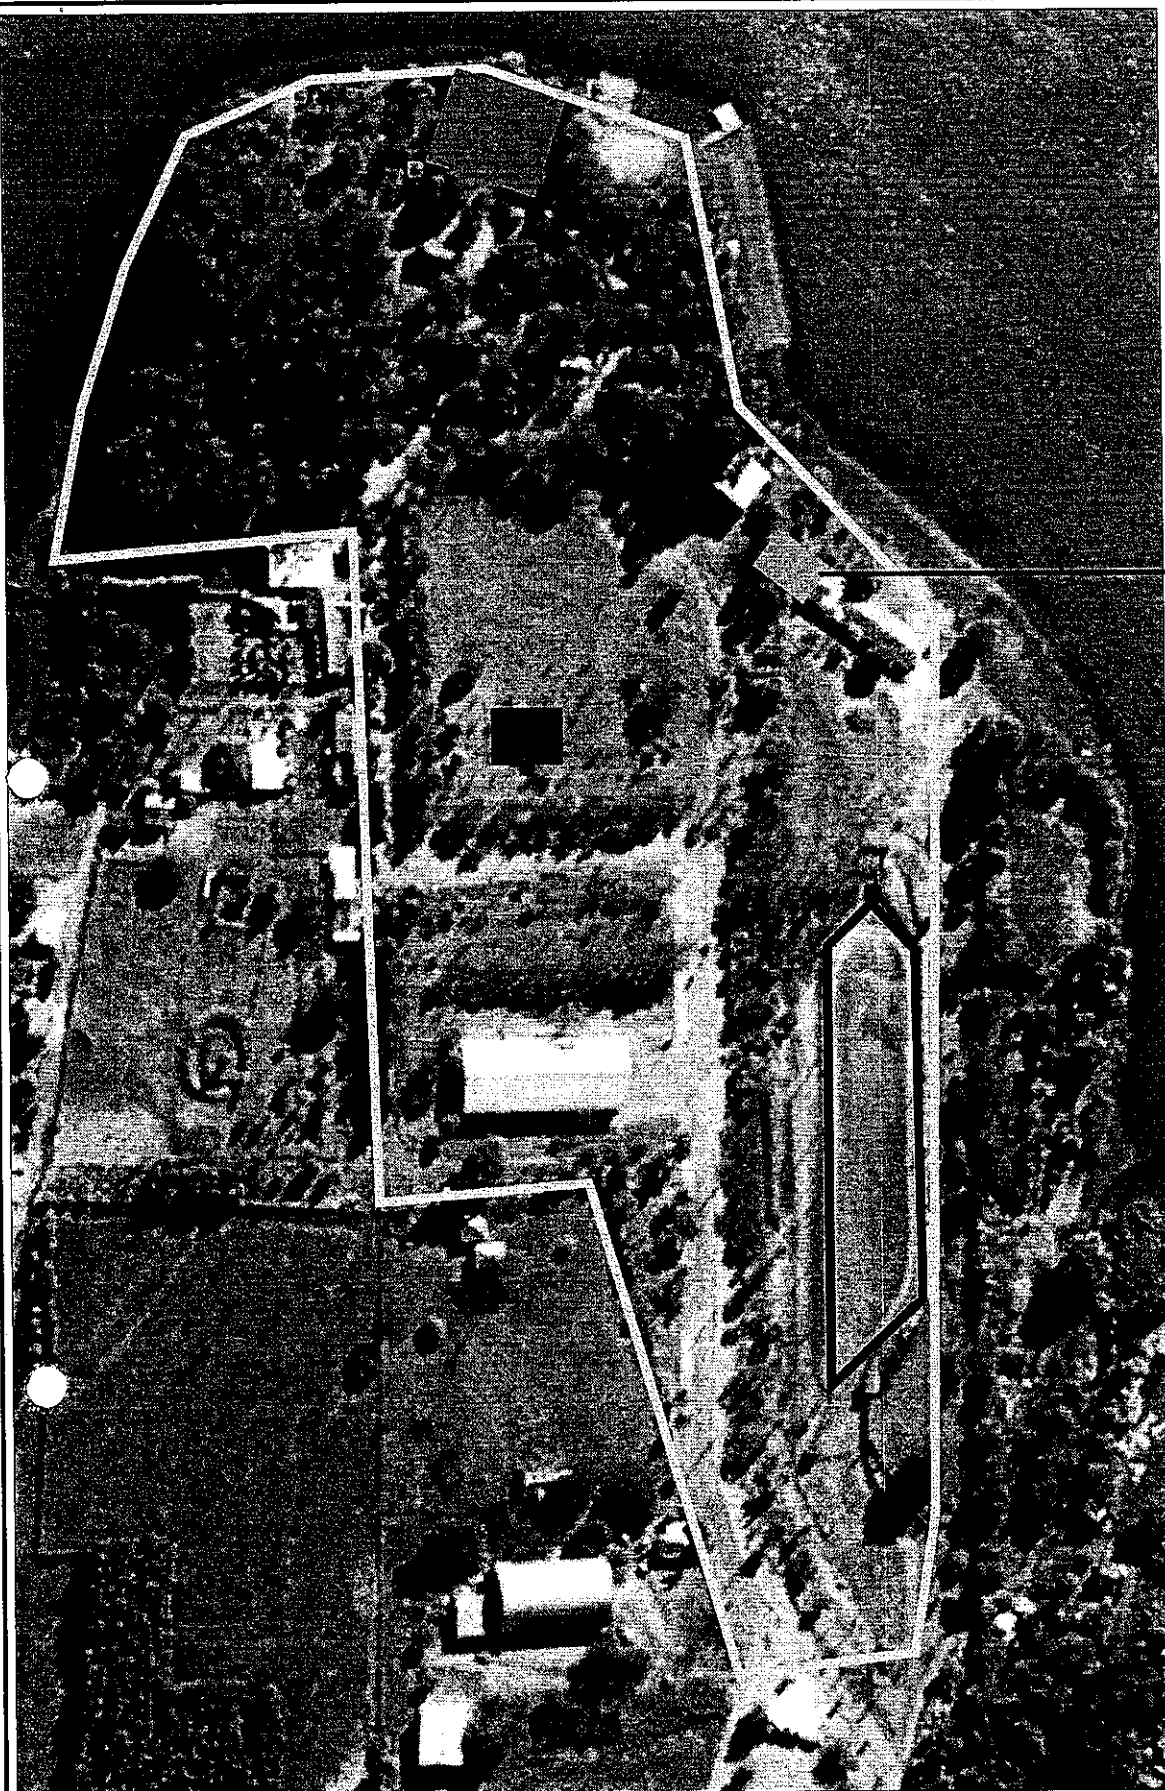

PLANTA DE SITUAÇÃO
AMPLIAÇÃO PAVILHÃO




PREFEITURA MUNICIPAL DE SALTO DO JACUÍ

AMPLIAÇÃO DE PAVILHÃO PRÉ-MOLDADO


Claudioomiro Gamst Robinson
Prefeito Municipal

Daniel Pozzatti
Arg. e Urb/CAU A45.387-0


ESCALA	LOCAL/ENDEREÇO	DATA	ÁREA	PRANCHA
1:	PARQUE MUNICIPAL DE SALTO DO JACUÍ	04/2017	101,50 M2	01

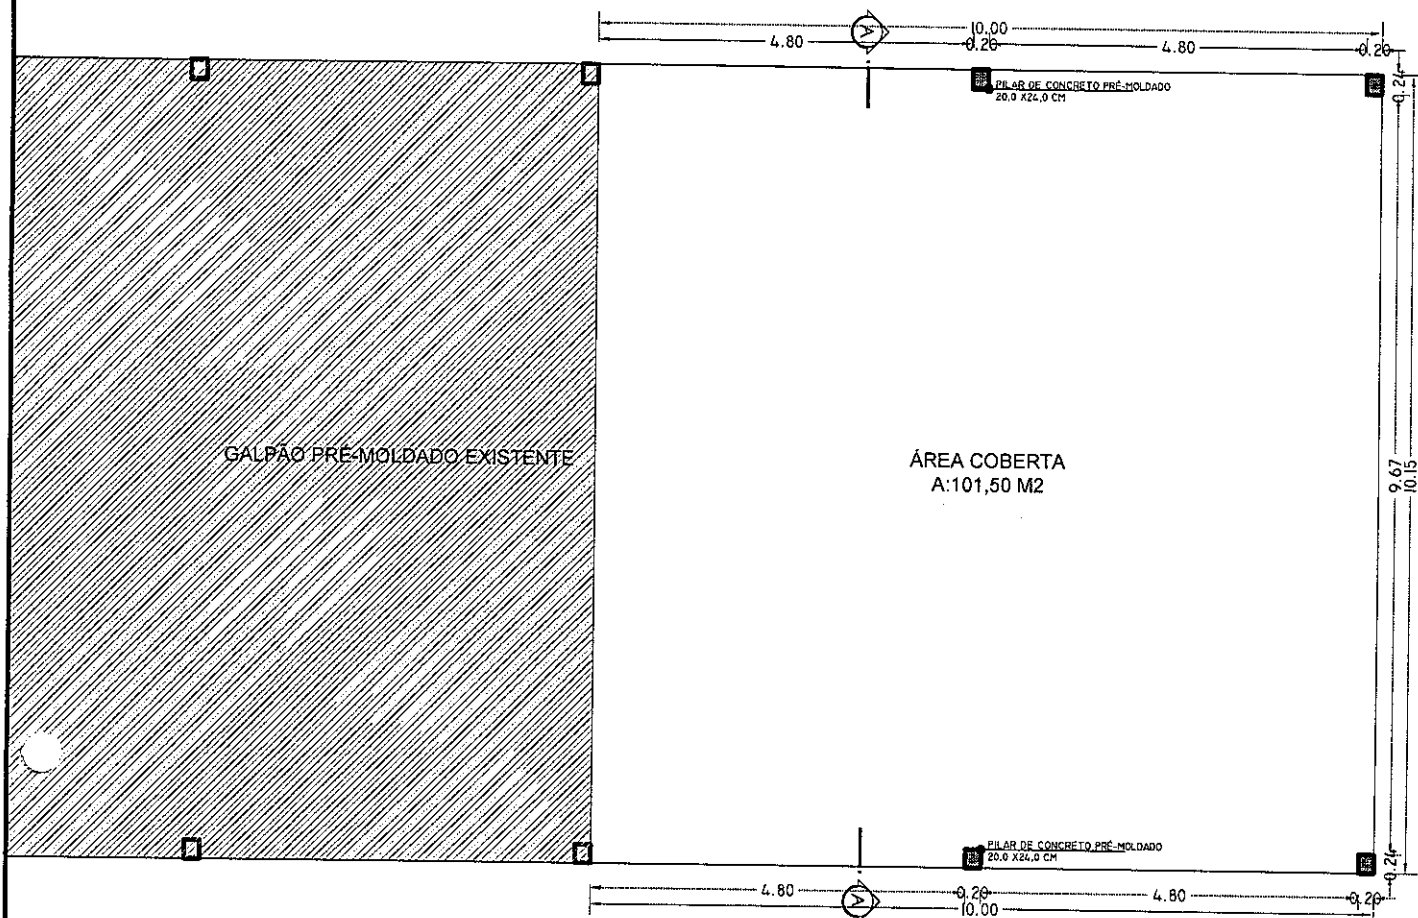

PLANTA BAIXA
ESC: 1/100

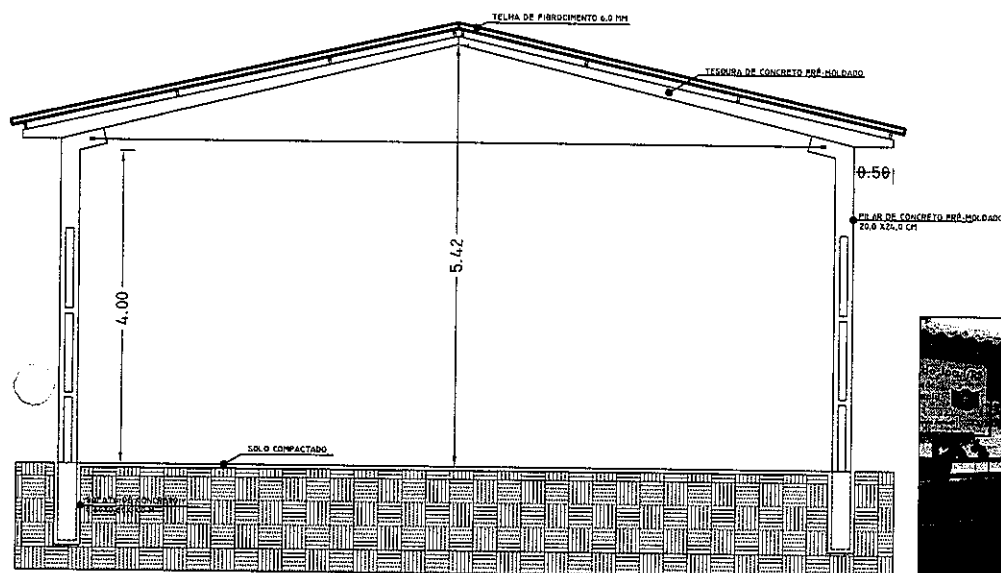

CORTE AA
ESC: 1/100

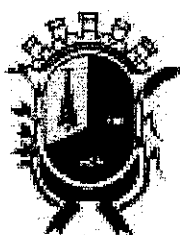

PREFEITURA MUNICIPAL DE SALTO DO JACUÍ

AMPLIAÇÃO DE PAVILHÃO PRÉ-MOLDADO

Claudio Amaro Gama Robinson
PREFEITO MUNICIPAL
Prefeito Municipal

Daniel Pozzatti
Arq. e Urb. CAU. A45.387-0

ESCALA
1:


LOCAL/ENDEREÇO

PARQUE MUNICIPAL DE SALTO DO JACUÍ

DATA
04/2017

ÁREA
101,50 M2

PRANCHA
02

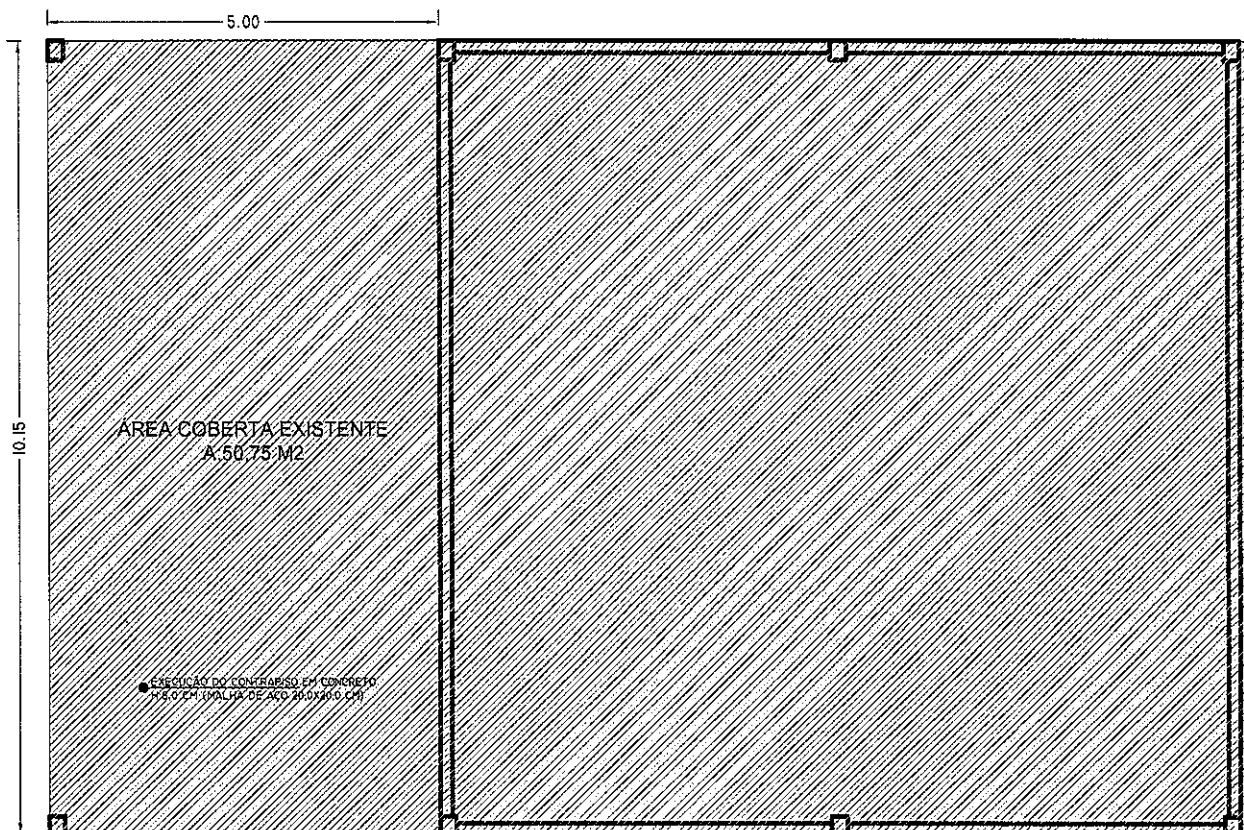

PLANTA BAIXA
ESC: 1/100



PREFEITURA MUNICIPAL DE SALTO DO JACUÍ

REFORMA PAVILHÃO PRÉ-MOLDADO

Claudioandro Gamist Robinson
PREFEITO MUNICIPAL

Davies Pozzatti
Arg. e Urb. CAU A45.387-0

ESCALA	LOCAL/ENDEREÇO	DATA	ÁREA	PRANCHA
1:	PARQUE MUNICIPAL DE SALTO DO JACUÍ	04/2017	101,50 M2	03

MEMORIAL DESCRITIVO

O presente memorial tem por objetivo descrever as técnicas de execução e os materiais a serem empregados na **ampliação e reforma do pavilhão pré-moldado**, conforme projeto, com plantas anexas.

• APRESENTAÇÃO:

OBRA: Ampliação e reforma do pavilhão pré-moldado do Parque Municipal.

PROPRIETÁRIO: Município de Salto do Jacuí

ENDEREÇO: Parque de Exposições de Salto do Jacuí – s/nº, Salto do Jacuí / RS.

ÁREA A CONSTRUIR: 101,50 m²

• LOCAÇÃO DA OBRA:

Antes do início da obra será executado a limpeza do terreno e fechamento frontal, se necessário, além de instalações provisórias necessárias para a execução da obra, como barracão para guardar equipamento que serão necessários para a execução da obra, como carrinhos de mão, pás, enxadas, EPI, materiais perecíveis a intempéries como cimento, tintas.

Será feita a partir de um gabarito de madeira em guias de 15 cm fixadas em varas de eucalipto, deverá ser em nível e no esquadro, afastadas aproximadamente 1,20 cm das paredes externas da obra em todo o seu perímetro.

• MOVIMENTO DA TERRA:

Deverão ser escavadas manualmente, valas de 60 cm x 60 cm de largura e profundidade variáveis, no mínimo de 150 cm, até encontrar solo firme, livre de material orgânico, para execução de sapatas isoladas de concreto, somente nos pilares.

• INFRA ESTRUTURA (FUNDAÇÕES):

Será utilizado, sob todos os pilares:

- Base com 60 cm de largura e 60 cm de altura de concreto, assente sobre terreno firme com profundidade de pelo menos 100 cm;
- devendo ser nivelado, para intervenções posteriores sendo a cota superior, no mínimo 15 cm acima do solo.
- Serão utilizados pilares pré-moldados conforme planta em anexo.


Claudimiro Gamst Robinson
Prefeito Municipal

- **COBERTURA E FORRO:**

As telhas serão de fibrocimento 6,00 mm, assentadas em terças de madeira apoiadas nas tesouras de concreto pré-moldado, conforme projeto.

- **PAVIMENTAÇÃO:**

Será executado contrapiso em concreto fck 20 mpa, h:7,00 cm, com malha de aço 4,2 mm 20x20, previamente reguado.


- **RECEBIMENTO DA OBRA:**

Após a conclusão da obra a mesma deverá ser limpa e livre de qualquer entulho, isto é, em perfeitas condições de uso, para então encaminhar a baixa da ART e lavratura de termo de entrega da obra.

- **DISPOSIÇÕES FINAIS**

Todo e qualquer serviço deverá ser executado conforme projeto e memorial próprio, não sendo permitida a alteração sem autorização escrita do responsável técnico, sob pena do proprietário ou construtor arcarem com as consequências e responsabilidades pelo que porventura vier a ocorrer.

Salto do Jacuí, 16 de maio de 2017.



Daniel Pozzatti
Arq. E Urb. CAU A45.387-0



Claudimiro G. Robinson
Prefeito Municipal
Claudimiro G. Robinson
Prefeito Municipal



PLANTA DE SITUAÇÃO
SUBSTITUIÇÃO
DO CERCADO PARQUE




PREFEITURA MUNICIPAL DE SALTO DO JACUÍ

SUBSTITUIÇÃO DO CERCADO DO PARQUE

Claudio Roberto Garst Robinson
Prefeito Municipal

Daniel Razzatti
Arq. e Urb. 040 A45.387-0

ESCALA	LOCAL/ENDEREÇO	DATA	ÁREA	PRANCHA
1:	PARQUE MUNICIPAL DE SALTO DO JACUÍ	04/2017	300,00 M	01

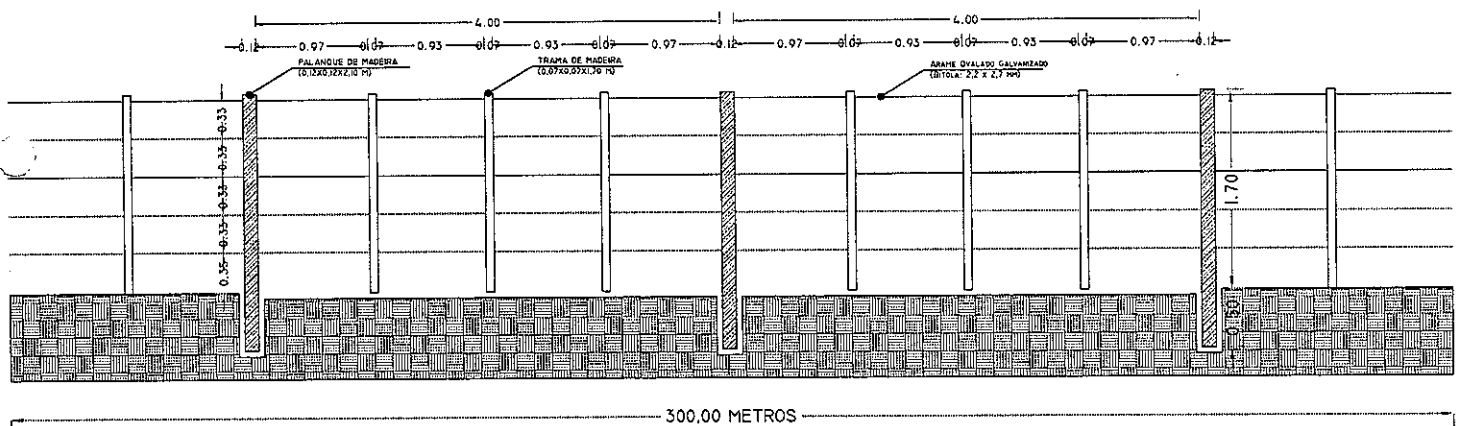

VISTA
ESC:



PREFEITURA MUNICIPAL DE SALTO DO JACUÍ

SUBSTITUIÇÃO DO CERCADO DO PARQUE

Claudio Roberto Robinson
Roberto Robinson
Prefeito Municipal

Daniel Pozzatti
Daniel Pozzatti
Arq. e Urb. EAU 445.387-0

ESCALA	LOCAL/ENDEREÇO	DATA	ÁREA	PRANCHA
1:	PARQUE MUNICIPAL DE SALTO DO JACUÍ	04/2017	300,00 M	02

MEMORIAL DESCRITIVO

O presente memorial tem por objetivo descrever as técnicas de execução e os materiais a serem empregados na **substituição do cercado do parque**, conforme projeto, com plantas anexas.

- **APRESENTAÇÃO:**

OBRA: Substituição do cercado do Parque Municipal.

PROPRIETÁRIO: Município de Salto do Jacuí

ENDEREÇO: Parque de Exposições de Salto do Jacuí – s/nº, Salto do Jacuí / RS.

ÁREA A CONSTRUIR:

- **MOVIMENTO DA TERRA:**

Deverão ser escavadas manualmente, valas de 30 cm x 30 cm de largura e profundidade variáveis, no mínimo de 50 cm, até encontrar solo firme, livre de material orgânico, para fixação de novos moirões.

- **INFRA ESTRUTURA:**


Será executado a cada vão de 4,00 metros 2 moirões de madeira (12,00 cm x 12,00 cm x 2,20 m). Entre este vão de 4,00 metros, haverá a colocação de tramas de madeira (7,00x7,00 cm x 1,70 m). Será fixado aos moirões e tramas 5 linhas de arame ovalado galvanizado. Bitola 2,2 x 2,7 mm com espaçamento entre as linhas de aproximadamente 33,00 cm.

- **RECEBIMENTO DA OBRA:**

Após a conclusão da obra a mesma deverá ser limpa e livre de qualquer entulho, isto é, em perfeitas condições de uso.

- **DISPOSIÇÕES FINAIS**

Todo e qualquer serviço deverá ser executado conforme projeto e memorial próprio, não sendo permitida a alteração sem autorização escrita do responsável técnico, sob pena do proprietário ou construtor arcarem com as consequências e responsabilidades pelo que porventura vier a ocorrer.


Daniel Pozzatti
Arq. E Urb. CAU A45.387-0

Salto do Jacuí, 16 de maio de 2017.


Claudiomiro G. Robinson
Prefeito Municipal

MEMORIAL DESCRITIVO

O presente memorial tem por objetivo descrever as técnicas de execução e os materiais a serem empregados na **reforma do alambrado da pista de rodeio**, conforme projeto, com plantas anexas.

- **APRESENTAÇÃO:**

OBRA: Reforma do alambrado da pista de rodeio do Parque Municipal.

PROPRIETÁRIO: Município de Salto do Jacuí

ENDEREÇO: Parque de Exposições de Salto do Jacuí – s/nº, Salto do Jacuí / RS.

ÁREA A CONSTRUIR:

- **INSTALAÇÃO DA OBRA:**

Antes do início da obra será executado a limpeza do terreno e fechamento frontal, se necessário, além de instalações provisórias necessárias para a execução da obra.

- **MOVIMENTO DA TERRA:**

Deverão ser escavadas manualmente, valas de 60 cm x 60 cm de largura e profundidade variáveis, no mínimo de 100 cm, até encontrar solo firme, livre de material orgânico, para fixação de novos moirões.

- **INFRA ESTRUTURA:**

Será executado no início, no meio e no fim de cada alambrado um conjunto de moirões firme e contra firme de 14 cm x 14 cm x 2,50 m, com distância entre as peças de 1,00m.

Os demais postes serão com uma dimensão de 10 cm x 10 cm x 2,1 m para fixação das guias de madeiras, de 25 cm x 2,5 cm x 2,6 m, devidamente pregadas

Todas as intervenções terão que prever o bem estar dos animais que circularão pela mesma, assim todo o alambrado terá que ser rígido, estanque e livre de quaisquer objeto que tragam risco a integridade dos usuários.

- **RECEBIMENTO DA OBRA:**


Após a conclusão da obra a mesma deverá ser limpa e livre de qualquer entulho, isto é, em perfeitas condições de uso, para então encaminhar a baixa da ART e lavratura de termo de entrega da obra.


Claudioniro Gamst Robinson
Prefeito Municipal

- **DISPOSIÇÕES FINAIS**

Todo e qualquer serviço deverá ser executado conforme projeto e memorial próprio, não sendo permitida a alteração sem autorização escrita do responsável técnico, sob pena do proprietário ou construtor arcarem com as consequências e responsabilidades pelo que porventura vier a ocorrer.

Salto do Jacuí, 16 de maio de 2017.



Daniel Pozzatti
Arq. E Urb. CAU A45.387-0



Claudionir Gamst Robinson
Claudionir Gamst Robinson
Prefeito Municipal