

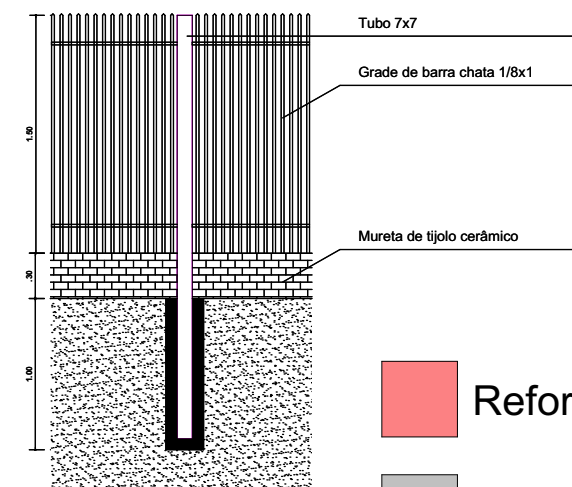
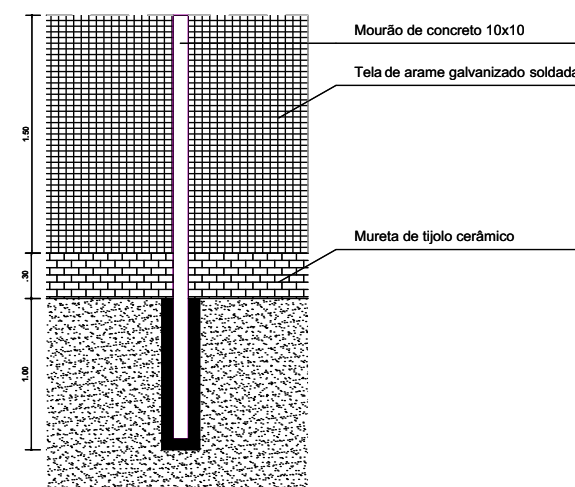
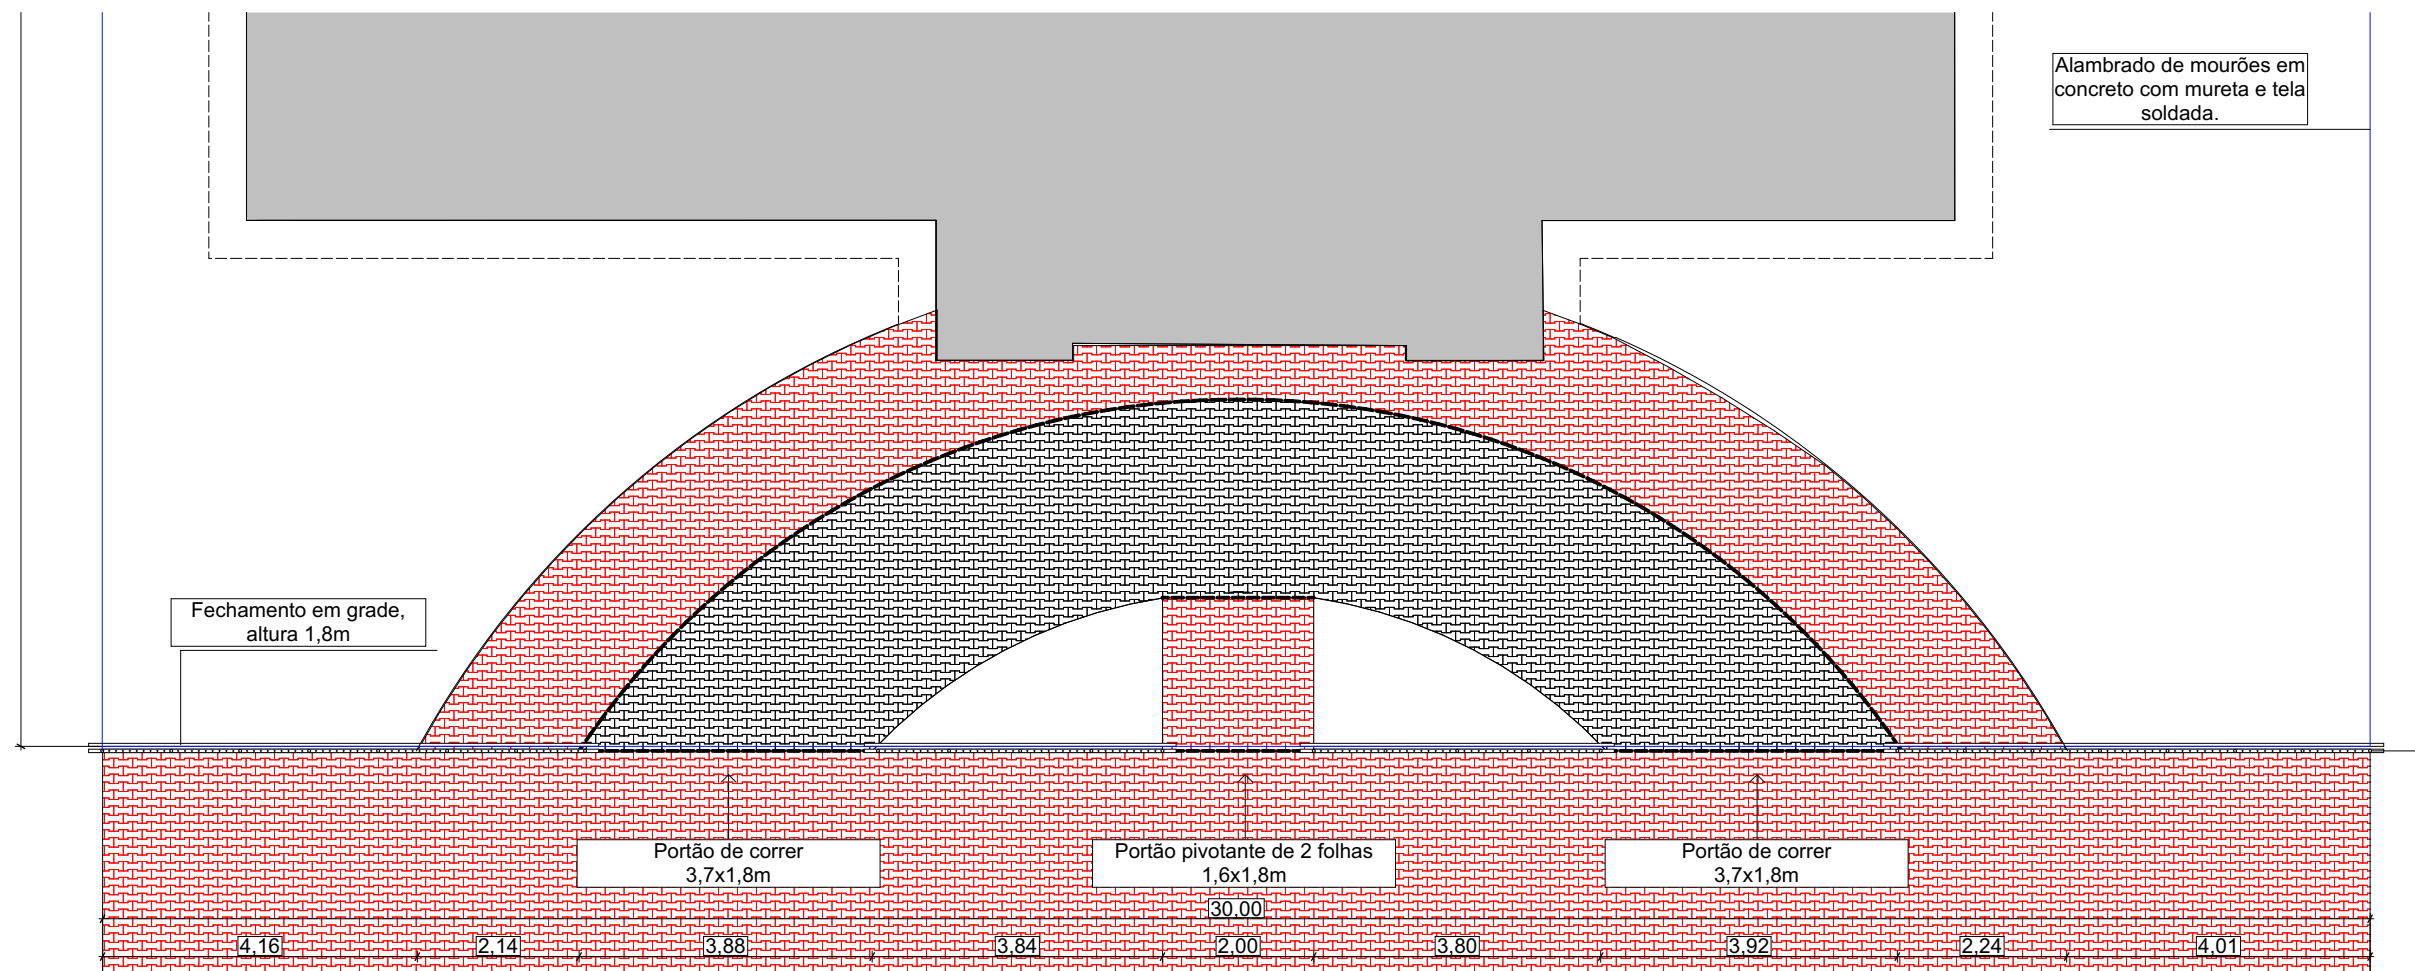


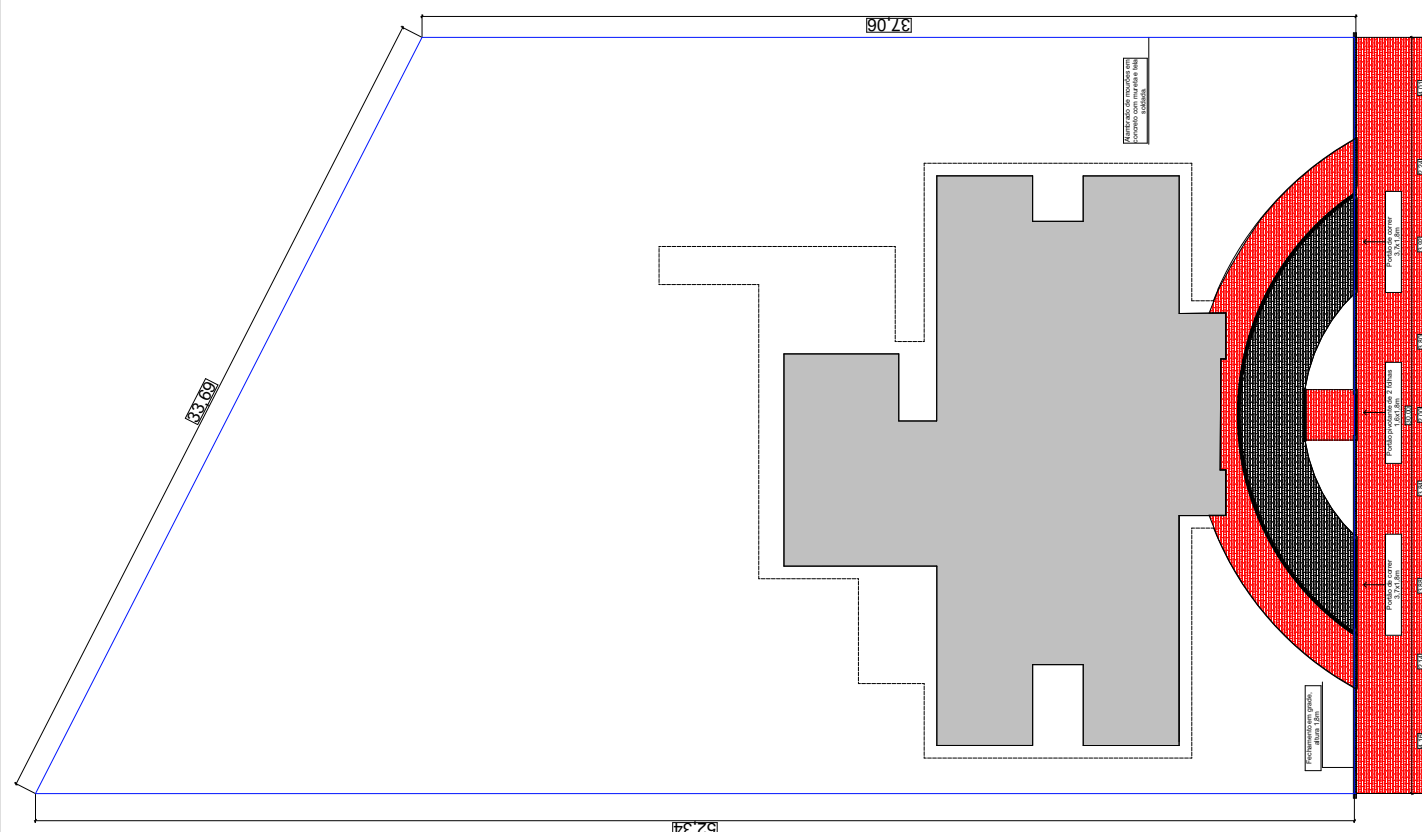

Detalhe do cercamento
Esc.1:75

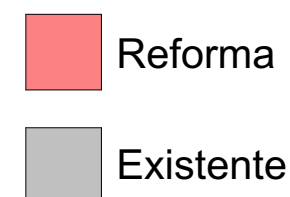

PREFEITURA MUNICIPAL DE SALTO DO JACUÍ

FECHAMENTO ESF CRUZEIRO - SALTO DO JACUÍ

PREFEITO MUNICIPAL

FABRICIO NOGUEIRA LORENZI
ARQUITETO E URBANISTA - CAU/RS A46694-8

ESCALA: na prancha

LOCAL/END: - SALTO DO JACUÍ

DATA: 18/07/2023

DESENHO: Adrean Rossetto e Josué Vargas

Prancha:

A3