


Corte AA / Existente  
Esc. 1:100



Detalhe 3D / Existente  
Esc. sem escala

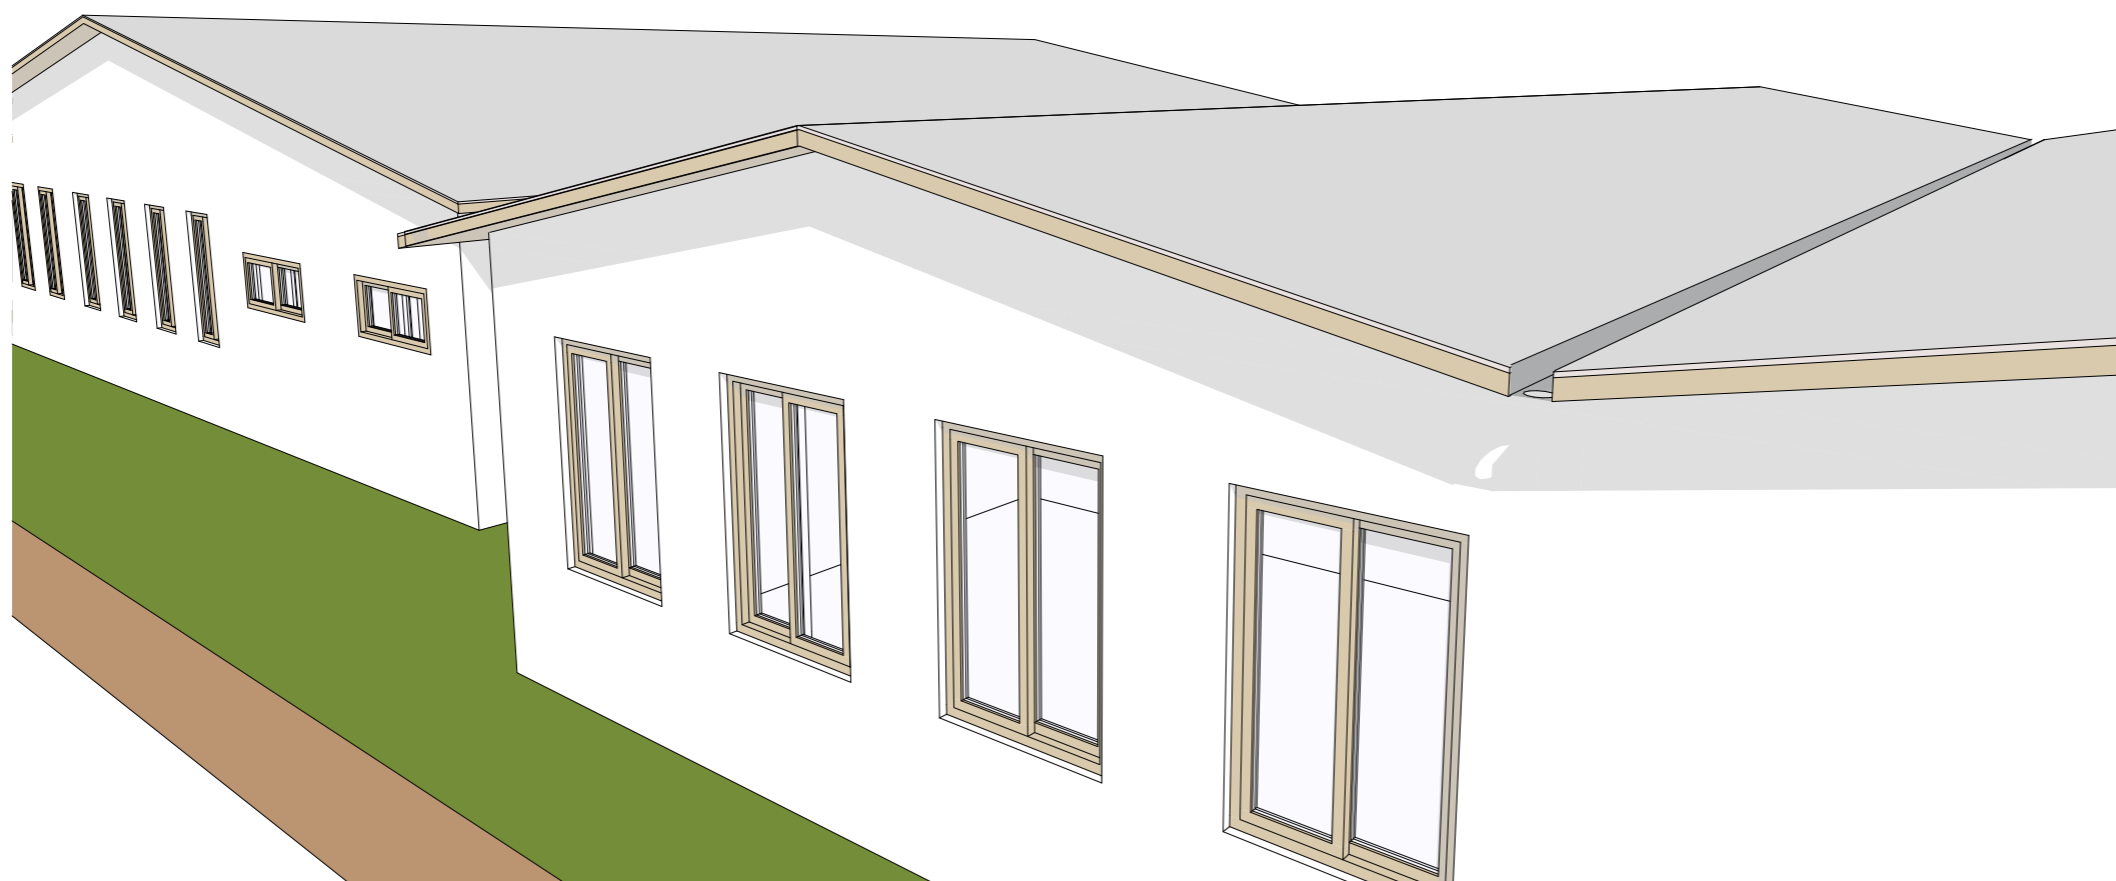

**PREFEITURA MUNICIPAL DE SALTO DO JACUÍ**

**REFORMA DA ESCOLA SIEGFRIED - SALTO DO JACUÍ**

PREFEITO MUNICIPAL

FABRICIO NOGUEIRA LORENZI  
ARQUITETO E URBANISTA - CAU/RS A46694-8

ESCALA: 1:100

LOCAL/END: LIDOVINO FONTON, CRUZEIRO - SALTO DO JACUÍ/RS

Prancha:

DATA: 05/04/2023

DESENHO: LUCAS BISOGNIN E JOSUÉ VARGAS

**A3**