


Corte AA / Demolição e Construção
Esc. 1:100



Corte AA / Após a Demolição
Esc. 1:100

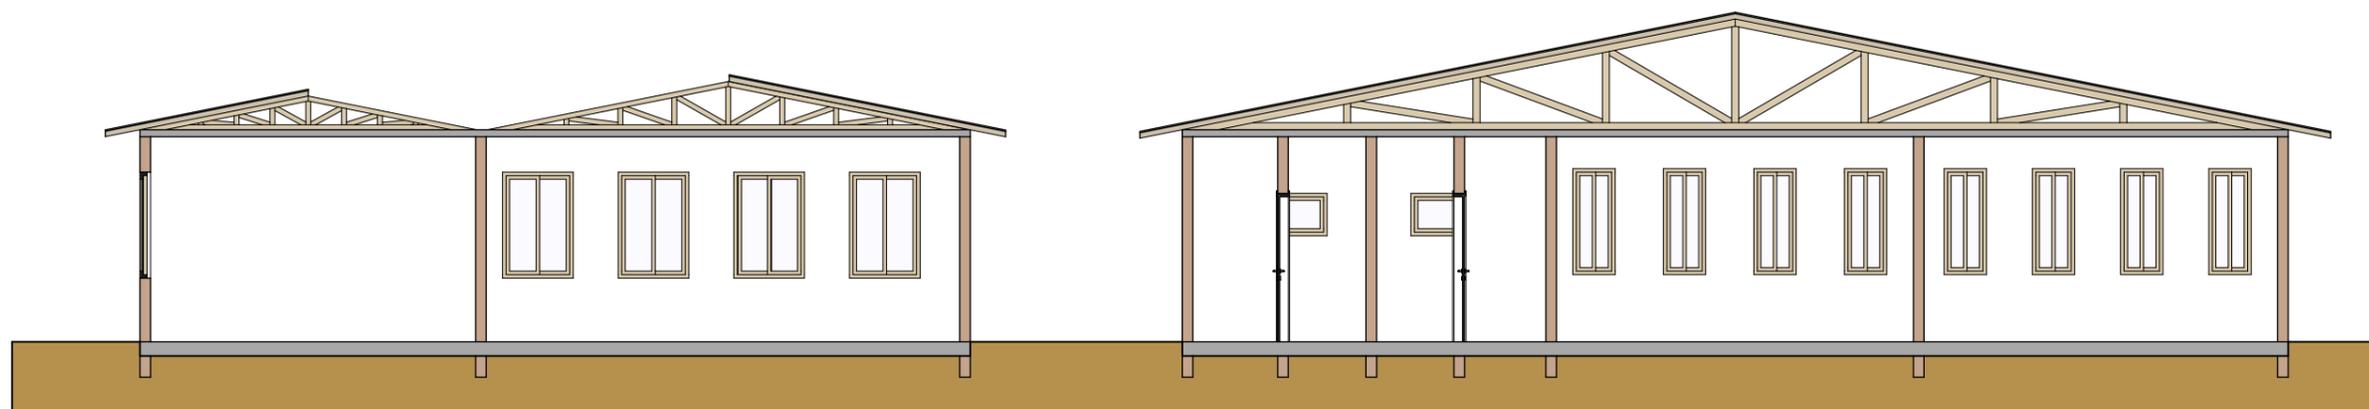

PREFEITURA MUNICIPAL DE SALTO DO JACUÍ
REFORMA DA ESCOLA SIEGFRIED - SALTO DO JACUÍ

PREFEITO MUNICIPAL

FABRICIO NOGUEIRA LORENZI
ARQUITETO E URBANISTA - CAU/RS A46694-8

ESCALA: 1:100
DATA: 05/04/2023

LOCAL/END: LIDOVINO FONTON, CRUZEIRO - SALTO DO JACUÍ/RS
DESENHO: LUCAS BISOGNIN E JOSUÉ VARGAS

Prancha:

A3