



CORTE AA

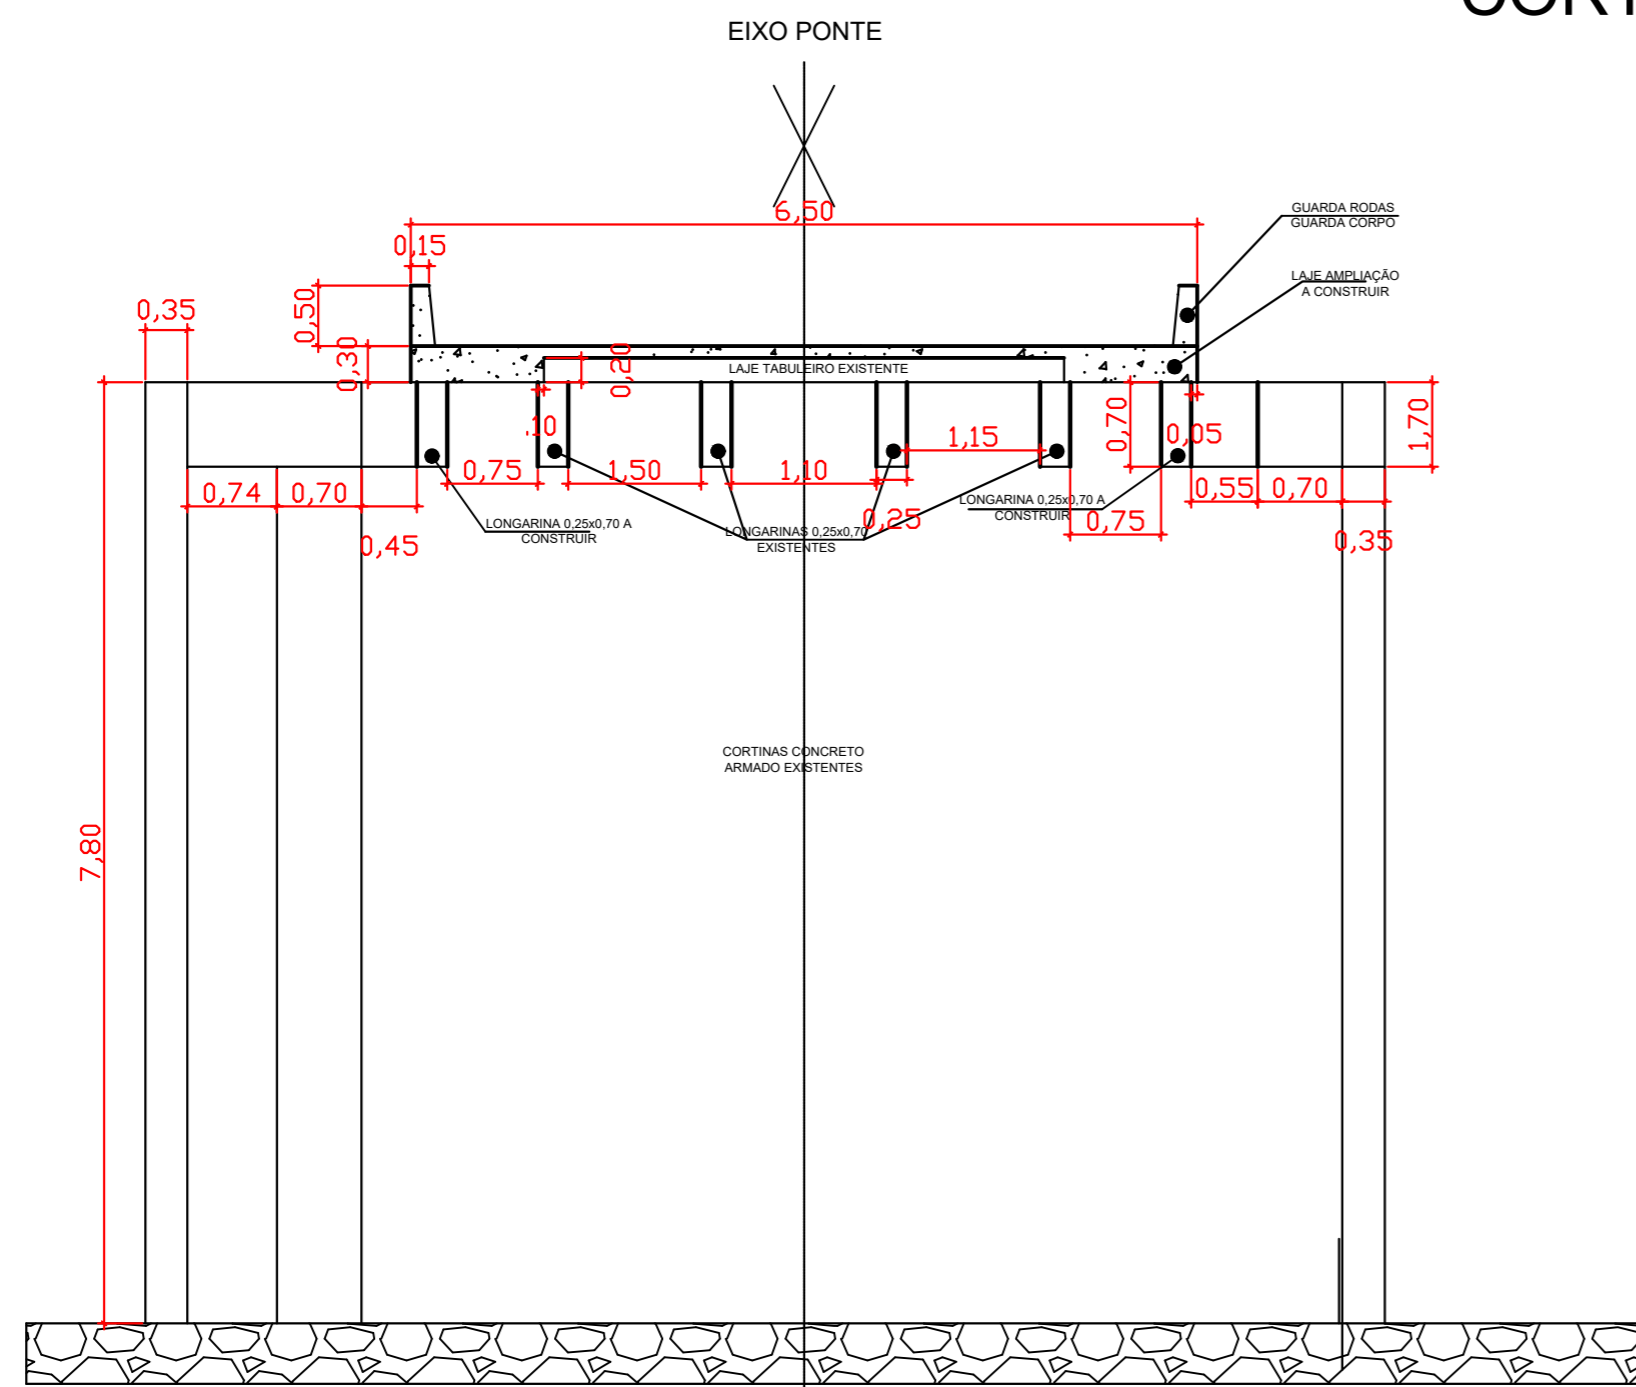

CORTE BB
CORTINA

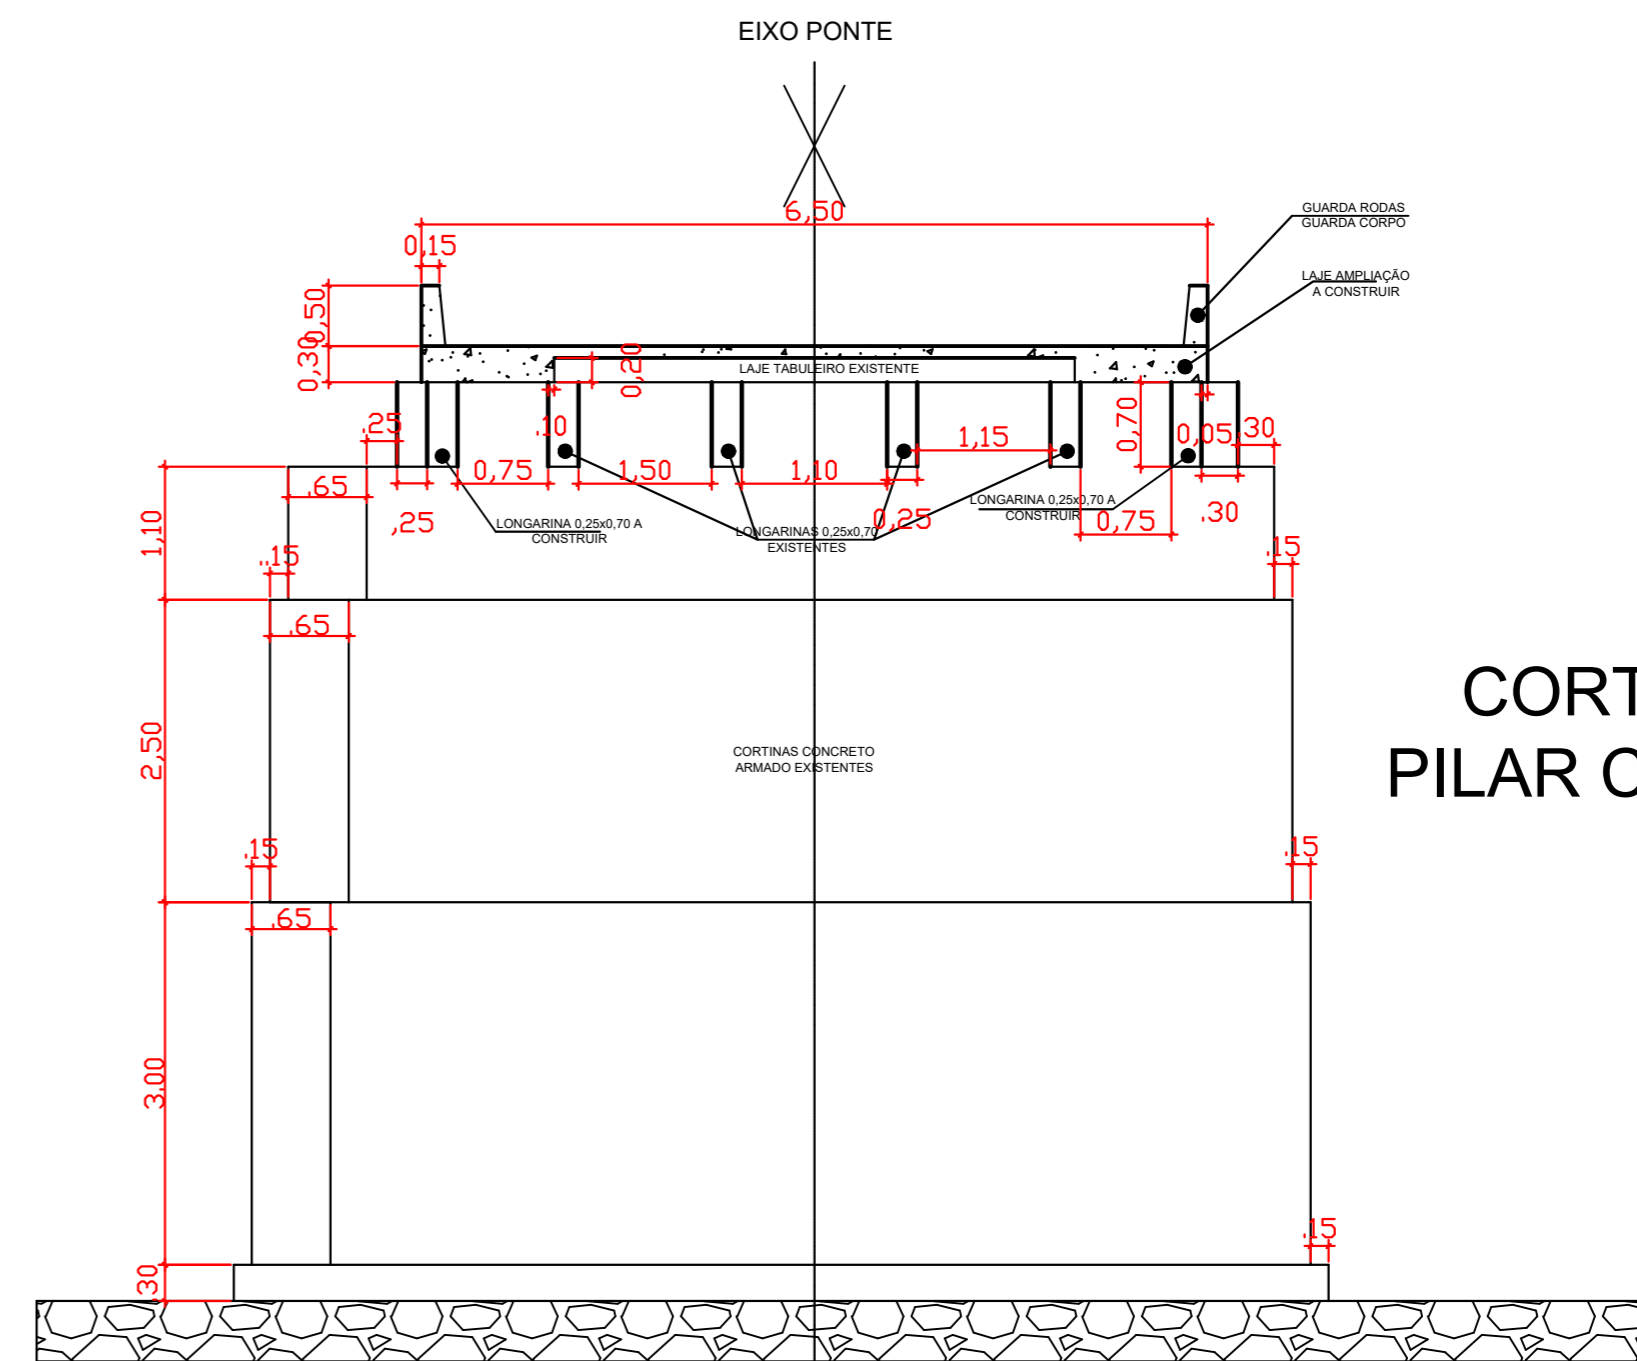

CORTE CC
PILAR CORTINA

PREFEITURA MUNICIPAL DE SALTO DO JACUÍ



PROP.: Prefeitura Municipal de Salto do Jacuí - RS

OBJETO : Ponte 6,50 m larg. x 52,40 m x 9,30 m altura total

ENDEREÇO : Rio Jacuizinho - Linha Tabajara - Salto do Jacuí/RS

PROJETO : Arquitetônico - CORTES AA - BB - CC

Resp. Técnico:

Eng.º Civil Eduardo Dona - CREA / RS 267861

Data :
Julho 2024

Área :
340,60 m²

Escala :
1 : 125

Desenho:

Prancha:

02