



detalhe linear do cercamento

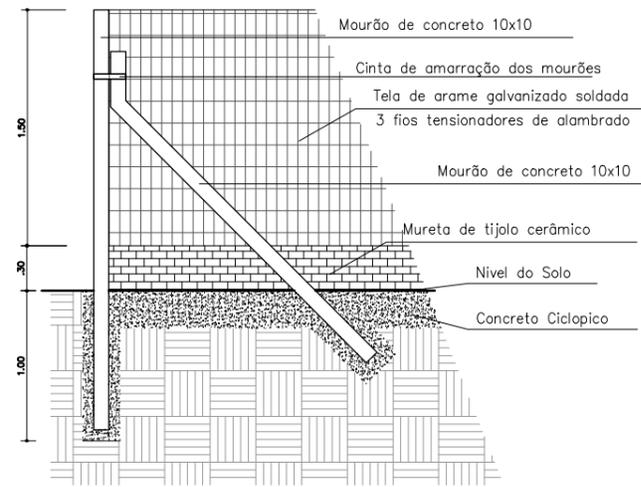

detalhe dos cantos do cercamento

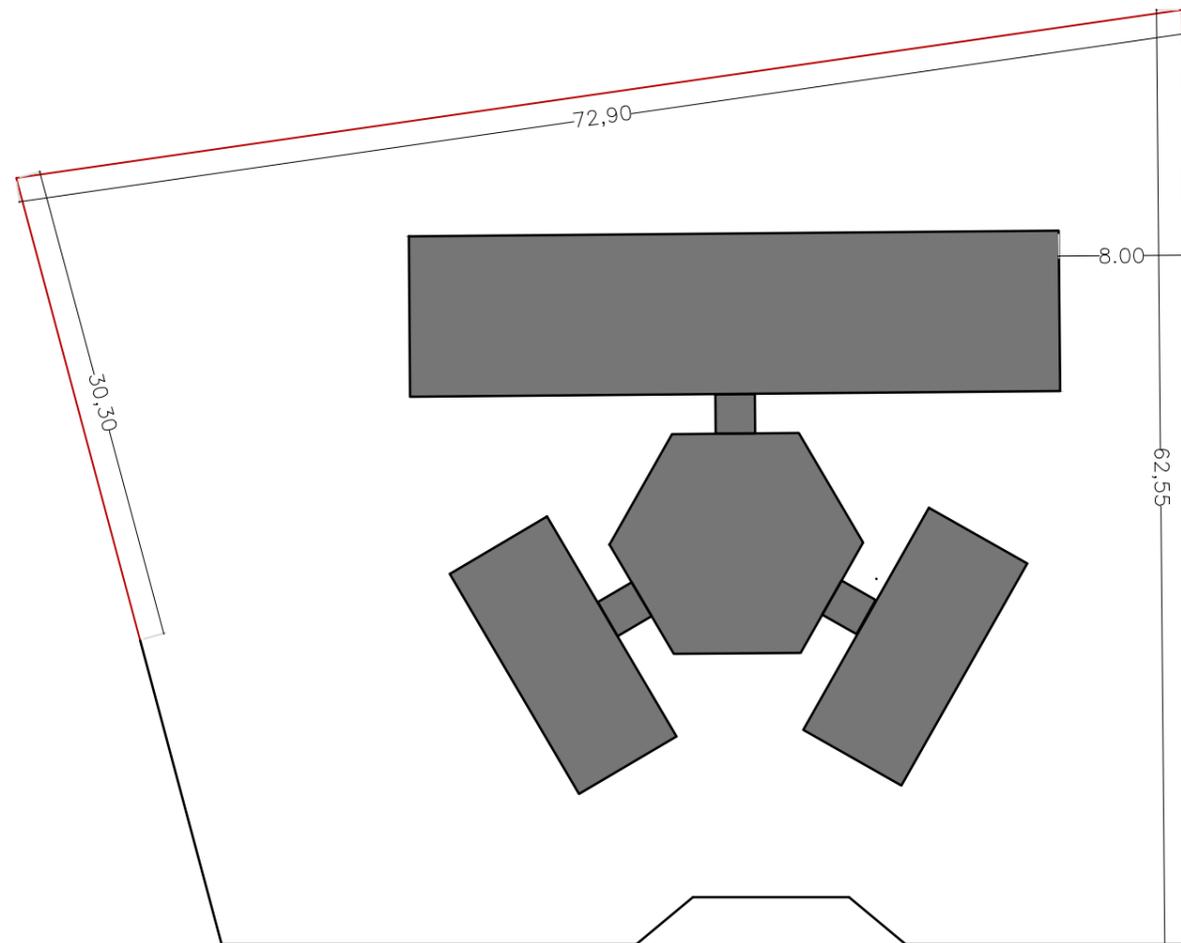

**PREFEITURA MUNICIPAL DE SALTO DO JACUÍ**

**Cercamento da Escola Nova Padre José de Anchieta**

PRANCHA

**PLANTA DE LOCALIZAÇÃO E LOCAÇÃO DA OBRA**

ESCALA 1: 450	LOCAL/ENDEREÇO RUA PRINCIPAL, DIST. JULIO BORGES, S/Nº	DATA 09/04/2024	ÁREA 3.590,88 m²	PRANCHA 01	DEZENHO Fabrício
------------------	---	--------------------	---------------------	---------------	---------------------

RONALDO OLÍMPIO PEREIRA DE MORAES  
PREFEITO MUNICIPAL

FABRÍCIO NOGUEIRA LORENZI  
ARQUITETO E URBANISTA CAU A46694-8

MARIODE BOENO PINTO  
SECRETÁRIA DA EDUCAÇÃO