


PLACAS = 7 UND


SINALIZAÇÃO

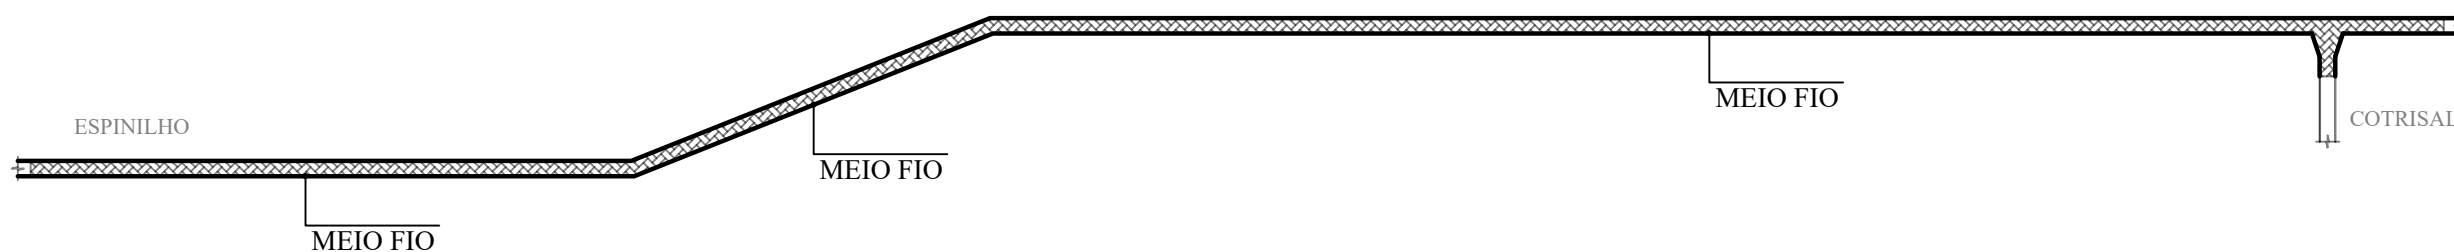

—— MEIO FIO REBAIXADO 15x30 EXTENSÃO= 6.453,00 m

PLANTA MEIO FIO

**PROJETO DE PAVIMENTAÇÃO COM PEDRAS IRREGULARES**

Local:	ESTRADA GERAL CORDILHEIRA ESPINILHO - SÃO PEDRO DAS MISSÕES / RS	
Proprietário:	Pref. Municipal de São Pedro das Missões	PRANCHA: <b>02</b>
Resposável Técnico:	ENG. CIVIL DOUGLAS BORBA CREA/RS 254591	
Assunto:	MEIO FIO/SINALIZAÇÃO	
Data: NOV/2022	Área: 22.845,00 m <sup>2</sup>	