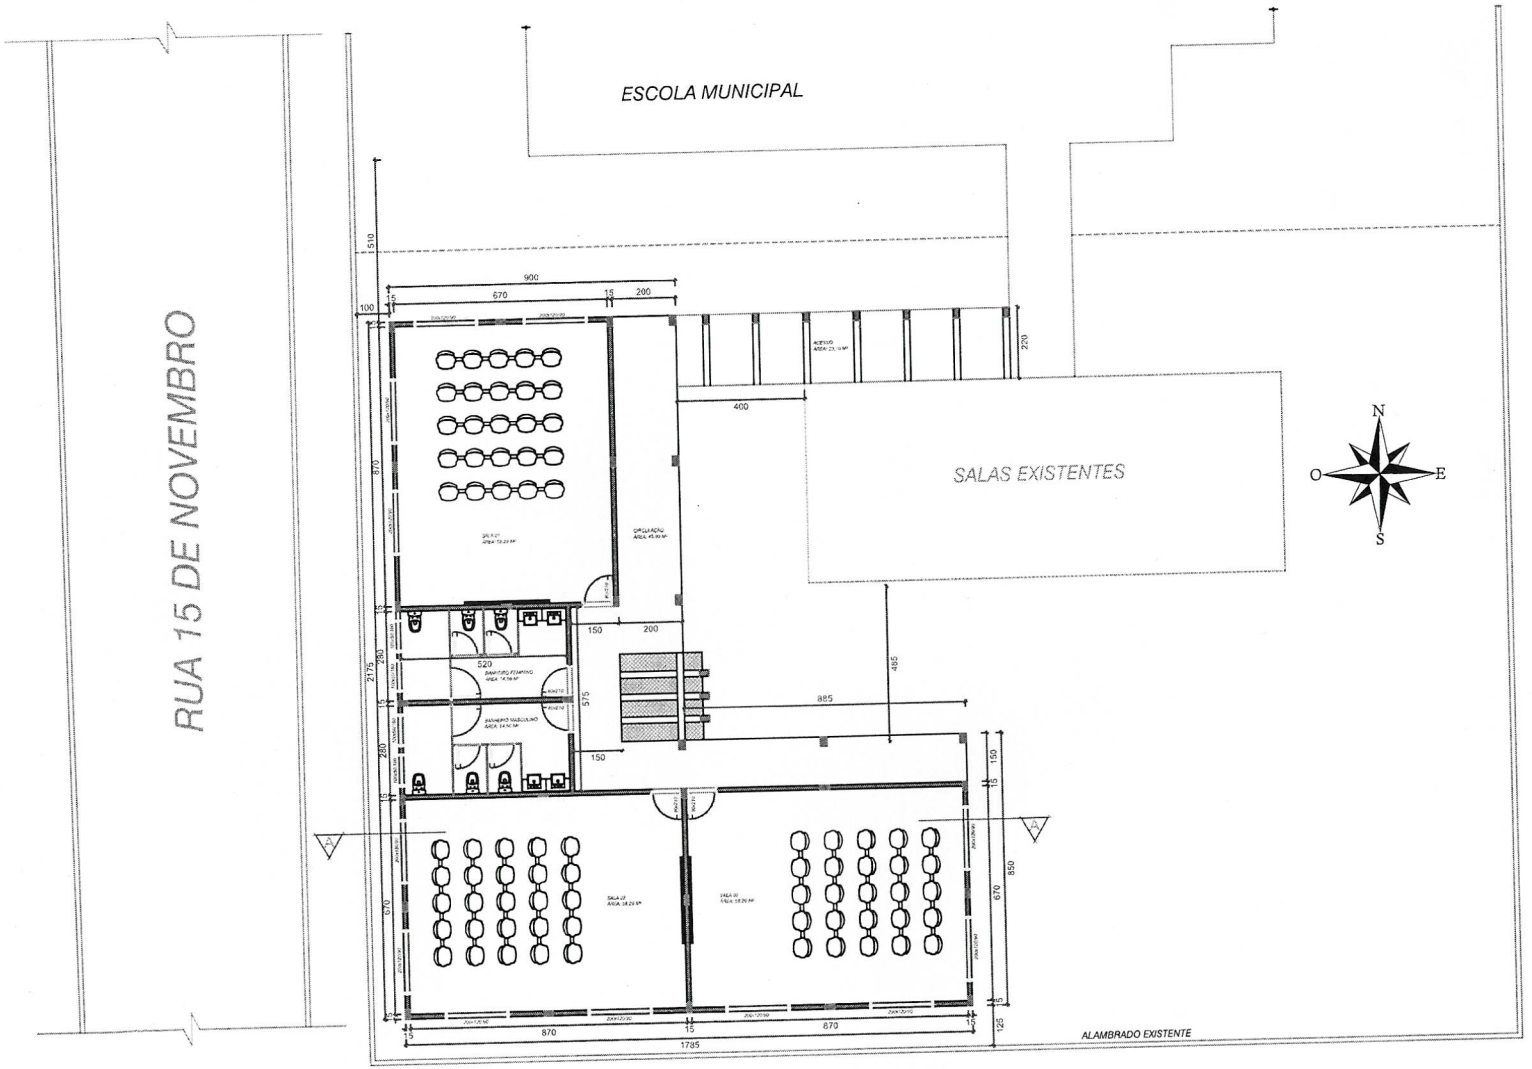

01 PLANTA BAIXA

ÁREA CONSTRUÍDA 270,96 m²

PROJETO AQUITETÔNICO

Rua 15 de Novembro, Centro, São Pedro das Missões/RS

Página: 1/6

Contratante: Pref. Municipal

Assunto: Planta Baixa

Data: Dez/2023

Escala: 1:150

Resp. Técnico:

Douglas Borba
Eng. Civil
CREA/RS 254591

DOUGLAS BORBA ENGENHEIRO CIVIL