



I - REGÊNCIA LEGAL: Lei Federal nº 14.133 de 1º de abril de 2021 e Lei Complementar nº 123 de 14 de dezembro de 2006 suas alterações posteriores, Lei Municipal nº 5.122 de 26 de junho de 2014 e pelas disposições contidas neste Edital.

II - ÓRGÃO SOLICITANTE: SECRETARIA MUNICIPAL DE INDÚSTRIA, COMÉRCIO, TURISMO, CULTURA, DESPORTO E LAZER

III - PROCESSO ADMINISTRATIVO: Nº 367/2024 – **PROCESSO LICITATÓRIO:** Nº 206/2024

IV - MODALIDADE E NÚMERO DE ORDEM: PREGÃO ELETRÔNICO Nº 90024/2024

V - TIPO DE JULGAMENTO: MENOR PREÇO GLOBAL

VI - DISPONIBILIDADE DO EDITAL:

<http://saovicentadosul.rs.gov.br/site/category/publicacoes-legais/pregao-eletronico/>,
<https://www.comprasgovernamentais.gov.br/> e no Setor de Compras e Licitações na Rua General João Antônio nº 1305, Sala 307, bairro Centro na cidade de São Vicente do Sul - RS.

VII - FINALIDADE DA LICITAÇÃO/OBJETO: **CONTRATAÇÃO DE EMPRESA PARA LOCAÇÃO DE ESTRUTURAS (ESTANTES, LONAS, PIRÂMIDES, TABLADOS, GRADES DE CONTENÇÃO E Q30) COM PRESTAÇÃO DE SERVIÇOS DE MONTAGEM E DESMONTAGEM, PARA A REALIZAÇÃO DA 34ª FEIRA ESTADUAL DE COMÉRCIO DA BATATA DOCE – FECOBAT NOS DIAS 08 A 11/08/2024**

VIII - VIGÊNCIA DO CONTRATO: até 31 de agosto de 2024

IX - FORMA DE PAGAMENTO: em até 10 (dez) dias após o recebimento definitivo do objeto licitado.

XI – DATA, HORÁRIO e LOCAL PARA INÍCIO DA SESSÃO PÚBLICA:

Data: **05/07/2024**. Horário: **09:00** (horário de Brasília).

Local: **endereço eletrônico <https://www.comprasgovernamentais.gov.br/>**

XII - HORÁRIO E LOCAL PARA ESCLARECIMENTOS DO EDITAL:

Rua General João Antônio nº 1305 - São Vicente do Sul RS. CEP: 97420-000, das 8:00h às 14:00h, pelo telefone 0800.000.4377 Ramal 221, ou e-mail: pregoeiro@saovicentadosul.rs.gov.br

XIII – PUBLICAÇÕES:

- Jornal Cidades em 21/06/2024.

- Portal Nacional de Contratações Públicas (PNCP) em 21/06/2024

- Site link: <http://saovicentadosul.rs.gov.br/site/category/publicacoes-legais/pregaoeletronico/> em 21/06/2024 (Diário Oficial do Município, conforme Lei Municipal nº 5243/2015).

- Portal de Compras, endereço eletrônico <https://www.comprasgovernamentais.gov.br/> em 21/06/2024.

Renato Severo Elesbão
Diretor Geral de Licitações e Compras
Portaria nº 196/2021



SECRETARIA MUNICIPAL DE INDÚSTRIA, COMÉRCIO, TURISMO, CULTURA, DESPORTO E LAZER
PREGÃO ELETRÔNICO Nº 90024/2024
TIPO DE JULGAMENTO: MENOR PREÇO GLOBAL

"EDITAL VISANDO A CONTRATAÇÃO DE EMPRESA PARA LOCAÇÃO DE ESTRUTURAS (LONAS, ESTANTES, PIRÂMIDES, TABLADOS, GRADES DE CONTENÇÃO E Q30) COM PRESTAÇÃO DE SERVIÇOS DE MONTAGEM E DESMONTAGEM, PARA A REALIZAÇÃO DA 34ª FEIRA ESTADUAL DE COMÉRCIO DA BATATA DOCE – FECOBAT NOS DIAS 08 A 11/08/2024."

O PREFEITO MUNICIPAL DE SÃO VICENTE DO SUL, no uso de suas atribuições, torna público, para o conhecimento dos interessados, que às **09:00 (Nove Horas)**, do dia **05/07/2024 (Cinco do Mês de Julho do Ano de Dois Mil e Vinte e Quatro)**, o pregoeiro e a equipe de apoio, designados pelo Decreto Municipal nº 097/2023, de 04/09/2023, realizará licitação na **Modalidade Pregão, na forma Eletrônico**, do tipo **Menor Preço Global**, visando a aquisição do objeto licitado, nos termos da Lei Federal nº 14.133 de 1º de abril de 2021 e Lei Complementar nº 123 de 14 de dezembro de 2006 e suas alterações posteriores, Lei municipal nº 5.122 de 26 de junho de 2014, assim como pelas condições estabelecidas neste edital e seus anexos.


Em subsídio ao presente edital, também se levará em conta as normas do Código de Defesa do Consumidor (Lei nº 8.078, de 11 de setembro de 1990).

1 – DO OBJETO:

1.1. A presente licitação tem por objeto a **CONTRATAÇÃO DE EMPRESA PARA LOCAÇÃO DE ESTRUTURAS (LONAS, ESTANTES, PIRÂMIDES, TABLADOS, GRADES DE CONTENÇÃO E Q30) COM PRESTAÇÃO DE SERVIÇOS DE MONTAGEM E DESMONTAGEM, PARA A REALIZAÇÃO DA 34ª FEIRA ESTADUAL DE COMÉRCIO DA BATATA DOCE – FECOBAT NOS DIAS 08 A 11/08/2024**, selecionando dentre os participantes a proposta considerada mais vantajosa, de acordo com os critérios estabelecidos no presente edital, conforme Termo de Referência - Anexo I e Modelo de Proposta - Anexo II do presente edital.

Item	Descrição serviços (dia, horário e quantidade de servidores)	Quant	Unidade
1	Locação de estande simples na cor branca altura de 2,20m, com prestação de serviços de montagem e desmontagem. Especificações mínimas = Piso: Forração em carpete na cor cinza grafite na área dos estandes; Estrutura: Em perfis de alumínio; Fechamento: Painéis lisos branco brilhante; Cobertura: Em travessas de alumínio formando pergolado para sustentação; Iluminação: Spots com lâminas brancas (01 por estande), e um ponto de energia com tomada simples; Identificação: Placa padrão, para com nome do expositor incrustada na fachada; Corredores: Passadeira de carpete na cor vermelha fixadas com grampo.	1100	M²
2	Locação de estandes especiais na cor branca metade em vidro, com no mínimo 2,20m de altura, com prestação de serviços de montagem e desmontagem. Especificações mínimas = Piso: Forração em carpete na cor cinza grafite na área dos estandes; Estrutura: Em perfis de alumínio; Fechamento: Painéis lisos branco brilhante, vidro, com porta, forro iluminação e aparelhos de ar condicionados; Cobertura: Em travessas de alumínio formando pergolado para sustentação e painéis; Iluminação: Spots com lâminas brancas (01 por estande), e um ponto de energia com tomada simples; Identificação: Placa padrão, para com nome do expositor incrustada na fachada; Corredores: Passadeira de carpete na cor vermelha fixadas com grampo.	110	M²
3	Locação de lonas brancas para fechamento do Pavilhão de Esportes (laterais) com lona medindo no mínimo 40x7m com estruturas de segurança e acesso a saída de emergência, com prestação de serviços de montagem e desmontagem	2	unidade

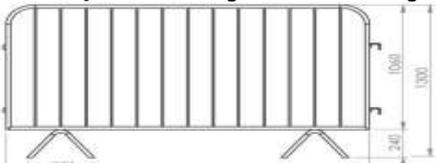

4	Locação de lonas brancas para fechamento do Pavilhão de Esportes (frente e fundo da quadra de esportes) com lona medindo no mínimo 20x07m com estruturas de segurança e acesso a saída de emergência, com prestação de serviços de montagem e desmontagem	2	unidade
5	Locação de lonas branca para fechamento do Pavilhão de Esportes (parte superior frente e fundo) com lona medindo no mínimo 20x03m com estruturas de segurança, na formação de fechamento de oitão meia lua (círculo), com prestação de serviços de montagem e desmontagem.	2	unidade
6	Locação de lonas branca para fechamento do Pavilhão Praça de Alimentação (frente e fundo medindo no mínimo 17x2m, com estruturas de segurança, com fechamento de oitão triangular, com prestação de serviços de montagem e desmontagem.	2	unidade
7	Locação de lonas brancas para fechamento do Pavilhão Praça de Alimentação (lateral esquerda) com lona medindo no mínimo 40x6m, com estruturas de segurança, com prestação de serviços de montagem e desmontagem.	1	Unidade
8	Locação de tendas/pirâmides com fechamento total com lona branca, medindo 8x8m, montadas em material de ferro galvanizado, com pé de 3m de altura, com prestação de serviços de montagem e desmontagem.	8	unidade
9	Locação de tablado de madeira (por metro quadrado), com prestação de serviços de montagem e desmontagem.	380	M ²
10	Locação de grades de contenção de público barracada, altura 1,30m, com prestação de serviços de montagem e desmontagem. 	200	metro
11	Locação estrutura Q30, com prestação de serviços de montagem e desmontagem. (A estrutura dos pórticos será utilizada da seguinte forma: 1 lona c/Ilhós 11m x 1m na parte superior, 2 lonas 2,80m x 1,50m na vertical. Os 2 pórticos vão possuir as lonas nas mesmas medidas. Ressalta-se que as lonas ficarão sob responsabilidade da prefeitura municipal). Segue abaixo modelo projetado para o pórtico: 	100	metro

1.2. O objeto licitado tem natureza de bens/serviços comuns, tendo em vista que seus padrões de desempenho e qualidade podem ser objetivamente definidos pelo edital, por meio de especificações usuais de mercado, nos termos do art. 6º, inciso XIII, da Lei Federal nº 14.133/2021.

1.3. A Licitante Vencedora deverá cumprir rigorosamente as exigências do edital e do contrato administrativo, bem como o período de montagem, manutenção e desmontagem dos serviços e equipamentos licitados, além de arcar com toda a despesa com a documentação exigida para a finalidade do objeto licitado proposto (Prestação de serviços/mão de obra, ART, RRT, Laudos Técnicos, Registros CREA, Qualificação técnica conforme normas da ABNT, enfim todo e qualquer despesa para efetiva execução do objeto licitado).

1.4. O quadro funcional da licitante deverá estar devidamente identificado, uniformizado, equipado com materiais de proteção e segurança (EPI), durante a execução dos serviços; tendo boa conduta e postura.



2 - DO ENDEREÇO, DATA E HORÁRIO DO CERTAME:

2.1. A sessão pública deste Pregão Eletrônico será aberta por comando do Pregoeiro com a utilização de uma chave de acesso e senha, no endereço eletrônico, data e horário abaixo discriminados:

Endereço eletrônico www.comprasgovernamentais.gov.br

UASG: 988675 - Pregão Eletrônico nº 90024/2024

DATA: 05/07/2024 (Dia Cinco do Mês de Julho do Ano de Dois Mil e Vinte e Quatro)

HORÁRIO: 09:00 (Nove Horas), (horário de Brasília).

2.2. Não havendo expediente ou ocorrendo qualquer fato superveniente que impeça a realização do certame na data marcada, a sessão será automaticamente transferida para o primeiro dia útil subsequente, no mesmo horário e endereço eletrônico, salvo comunicação do Pregoeiro em sentido contrário.

2.3. O critério de julgamento adotado será o **MENOR PREÇO GLOBAL**, observadas as exigências contidas neste Edital e seus Anexos quanto às especificações do objeto.

3 - DA DOTAÇÃO ORÇAMENTÁRIA:

3.1. As dotações orçamentárias para cobrir as despesas decorrentes deste processo licitatório serão as seguintes:

Órgão = Secretaria Municipal de Indústria, Comércio, Turismo, Cultura, Desporto e Lazer

Projeto/Atividade: 2037 Realização da Fecobat

Despesa: 3390.39.00.00.00 Outros Serviços de Terceiros – Pessoa Jurídica

Recurso: 1005 Fecobat

4 - DO CREDENCIAMENTO:

4.1. O Credenciamento é o nível básico do registro cadastral no SICAF, que permite a participação dos interessados na modalidade licitatória de Pregão, em sua forma eletrônica.

4.2. O cadastro no SICAF deverá ser feito no Portal de Compras do Governo Federal, no sítio www.comprasgovernamentais.gov.br, por meio de certificado digital conferido pela Infraestrutura de Chaves Públicas Brasileira – ICP – Brasil.

4.3. O credenciamento junto ao provedor do sistema implica a responsabilidade do licitante ou de seu representante legal e a presunção de sua capacidade técnica para realização das transações inerentes a este Pregão.

4.4. O licitante responsabiliza-se exclusiva e formalmente pelas transações efetuadas em seu nome, assume como firmes e verdadeiras suas propostas e seus lances, inclusive os atos praticados diretamente ou por seu representante, excluída a responsabilidade do provedor do sistema ou do órgão ou entidade promotora da licitação por eventuais danos decorrentes de uso indevido das credenciais de acesso, ainda que por terceiros.

4.5. É de responsabilidade do cadastrado conferir a exatidão dos seus dados cadastrais no SICAF e mantê-los atualizados junto aos órgãos responsáveis pela informação, devendo proceder, imediatamente, à correção ou à alteração dos registros tão logo identifique incorreção ou aqueles se tornem desatualizados.

I. A não observância do disposto no subitem anterior poderá ensejar desclassificação no momento da habilitação.

5. DAS CONDIÇÕES DE PARTICIPAÇÃO:

5.1. Poderão participar deste Pregão interessados cujo ramo de atividade seja compatível com o objeto desta licitação, e que estejam com Credenciamento regular no Sistema de Cadastramento Unificado de Fornecedores – SICAF, conforme disposto no art. 9º da IN SEGES/MP nº 3, de 2018.

I. Os licitantes deverão utilizar o certificado digital para acesso ao Sistema.

5.2. O licitante deverá declarar, em campo próprio do sistema, sendo que a falsidade da declaração sujeitará o licitante às sanções legais:

I. O cumprimento dos requisitos para a habilitação e a conformidade de sua proposta com as exigências do edital, respondendo o declarante pela veracidade das suas informações, na forma da lei;

II. Que cumpre as exigências de reserva de cargos para pessoa com deficiência e para reabilitado da Previdência Social, previstas em lei e em outras normas específicas.

III. O cumprimento dos requisitos legais para a qualificação como microempresa ou empresa de pequeno porte, microempreendedor individual, produtor rural pessoa física, agricultor familiar ou sociedade cooperativa de consumo, **se for o caso**, estando apto a usufruir do tratamento favorecido estabelecido nos arts. 42 ao 49 da Lei Complementar nº 123 de 14 de dezembro de 2006, como condição para aplicação do disposto neste edital.

a) Nos itens exclusivos para participação de microempresas e empresas de pequeno porte, a



assinalação do campo “não” impedirá o prosseguimento no certame;

b) Nos itens em que a participação não for exclusiva para microempresas e empresas de pequeno porte, a assinalação do campo “não” apenas produzirá o efeito de o licitante não ter direito ao tratamento favorecido previsto na Lei Complementar nº 123, de 2006, mesmo que microempresa, empresa de pequeno porte

IV. Declaração de observância do limite de R\$ 4.800.000,00 na licitação, limitada às microempresas e às empresas de pequeno porte que, no ano-calendário de realização da licitação, ainda não tenham celebrado contratos com a Administração Pública cujos valores somados extrapolem a receita bruta máxima admitida para fins de enquadramento como empresa de pequeno porte.

V. Que suas propostas econômicas compreendem a integralidade dos custos para atendimento dos direitos trabalhistas assegurados na Constituição Federal, nas leis trabalhistas, nas normas infralegais, nas convenções coletivas de trabalho e nos termos de ajustamento de conduta vigentes na data de entrega das propostas.

VI. Que inexistem fatos impeditivos para sua habilitação no certame, ciente da obrigatoriedade de declarar ocorrências posteriores;

VII. Que não emprega menor de 18 anos em trabalho noturno, perigoso ou insalubre e não emprega menor de 16 anos, salvo menor, a partir de 14 anos, na condição de aprendiz, nos termos do artigo 7º, XXXIII, da Constituição;

VIII. Que não possui, em sua cadeia produtiva, empregados executando trabalho degradante ou forçado, observando o disposto nos incisos III e IV do art. 1º e no inciso III do art. 5º da Constituição Federal;

5.3. A declaração falsa relativa ao cumprimento de qualquer condição sujeitará o licitante às sanções previstas em lei e neste Edital.

5.4. DAS VEDAÇÕES:

I. Não poderão disputar licitação ou participar da execução de contrato, direta ou indiretamente:

i. Pessoa física ou jurídica que se encontre, ao tempo da licitação, impossibilitada de participar da licitação em decorrência de sanção que lhe foi imposta;

ii. Aquele que mantenha vínculo de natureza técnica, comercial, econômica, financeira, trabalhista ou civil com dirigente do órgão ou entidade contratante ou com agente público que desempenhe função na licitação ou atue na fiscalização ou na gestão do contrato, ou que deles seja cônjuge, companheiro ou parente em linha reta, colateral ou por afinidade, até o terceiro grau, devendo essa proibição constar expressamente do edital de licitação;

iii. Empresas controladoras, controladas ou coligadas, nos termos da lei nº 6.404, de 15 de dezembro de 1976, concorrendo entre si;

iv. Pessoa física ou jurídica que, nos 5 (cinco) anos anteriores à divulgação do edital, tenha sido condenada judicialmente, com trânsito em julgado, por exploração de trabalho infantil, por submissão de trabalhadores a condições análogas às de escravo ou por contratação de adolescentes nos casos vedados pela legislação trabalhista;

v. Agente público do órgão licitante, devendo ser observadas as situações que possam configurar conflito de interesses no exercício ou após o exercício do cargo ou emprego, nos termos da legislação que disciplina a matéria.

II. O impedimento de que trata a alínea “i” do item 5.4, supra, será também aplicado ao licitante que atue em substituição a outra pessoa, física ou jurídica, com o intuito de burlar a efetividade da sanção a ela aplicada, inclusive a sua controladora, controlada ou coligada, desde que devidamente comprovado o ilícito ou a utilização fraudulenta da personalidade jurídica do licitante.

III. Durante a vigência do contrato, é vedado ao contratado contratar cônjuge, companheiro ou parente em linha reta, colateral ou por afinidade, até o terceiro grau, de dirigente do órgão contratante ou de agente público que desempenhe função na licitação ou atue na fiscalização ou na gestão do contrato.

6 - DA APRESENTAÇÃO DA PROPOSTA E DOS DOCUMENTOS DE HABILITAÇÃO:

6.1. O licitante deverá enviar sua proposta mediante o preenchimento, no sistema eletrônico, conforme o item 7 do edital.

6.2. O pregoeiro solicitará ao licitante melhor classificado, conforme subitem 8.21 deste edital, o envio da proposta adequada ao último lance ofertado após a negociação realizada, acompanhada, se for o caso, dos documentos de habilitação e/ou complementares, quando necessários à confirmação daqueles exigidos neste Edital e já apresentados no SICAF, concomitantemente com os documentos de habilitação exigidos (conforme item 10 deste Edital), a proposta com a descrição do objeto ofertado e o preço.

I. Não haverá Garantia de Proposta como requisito de pré-habilitação (Art. 58 Lei 14.133/2021).

II. Conforme Inciso II do Art. 63 da Lei 14.133/2021 na fase de habilitação das licitações serão observadas as seguintes disposições: “Será exigida a apresentação dos documentos de habilitação apenas pelo licitante



vencedor, ...”, portanto os documentos de habilitação poderão ser encaminhados juntamente com a proposta vencedora conforme subitem 8.21 deste edital.

6.2. O envio da proposta, acompanhada dos documentos de habilitação exigidos neste Edital, ocorrerá por meio de chave de acesso e senha.

6.3. Os licitantes poderão deixar de apresentar os documentos de habilitação que **constem do SICAF**, assegurado aos demais licitantes o direito de acesso aos dados constantes dos sistemas.

6.4. As Microempresas e Empresas de Pequeno Porte **deverão** encaminhar a documentação de habilitação, ainda que haja alguma restrição de regularidade fiscal e trabalhista, nos termos do art. 43, § 1º da LC nº 123, de 2006.

6.5. Incumbirá ao licitante acompanhar as operações no sistema eletrônico durante a sessão pública do Pregão, ficando responsável pelo ônus decorrente da perda de negócios, diante da inobservância de quaisquer mensagens emitidas pelo sistema ou de sua desconexão.

6.6. Até a abertura da sessão pública, os licitantes poderão retirar ou substituir a proposta e os documentos de habilitação anteriormente inseridos no sistema.

6.7. Não será estabelecida, nessa etapa do certame, ordem de classificação entre as propostas apresentadas, o que somente ocorrerá após a realização dos procedimentos de negociação e julgamento da proposta.

6.8. Os documentos que compõem a proposta e a habilitação do licitante melhor classificado somente serão disponibilizados para avaliação do pregoeiro e para acesso público após o encerramento do envio de lances.

7 - DO PREENCHIMENTO DA PROPOSTA:

7.1. O licitante deverá enviar sua proposta mediante o preenchimento, no sistema eletrônico, dos seguintes campos:

I. Valor Total (se possível incluindo o valor unitário do item/subitem);

II. Descrição detalhada do objeto, contendo as informações similares à especificação do Termo de Referência: indicando, no que for aplicável, o modelo, prazo de validade ou de garantia,

III. Os **preço unitário e total**, em reais, com **2 (duas) casas decimais**, expresso em algarismos, em moeda nacional e, de preferência, por extenso, prevalecendo este último em caso de divergência, para todos os itens e subitens.

7.2. Todas as especificações do objeto contidas na proposta vinculam a Contratada.

I. EM CASO DE DIVERGÊNCIA ENTRE AS ESPECIFICAÇÕES DO OBJETO INSERTAS NO SISTEMA SIASG E AS DESTE EDITAL, PREVALECERÃO AS CONSTANTES NESTE EDITAL.

7.3. Nos valores propostos estarão inclusos todos os custos operacionais, encargos previdenciários, trabalhistas, tributários, comerciais e quaisquer outros que incidam direta ou indiretamente no fornecimento dos bens ou serviços.

7.4. Os preços ofertados, tanto na proposta inicial, quanto na etapa de lances, serão de exclusiva responsabilidade do licitante, não lhe assistindo o direito de pleitear qualquer alteração, sob alegação de erro, omissão ou qualquer outro pretexto.

7.5. O prazo de validade da proposta não será inferior a 60 (sessenta) dias, a contar da data de sua apresentação.

8 - DA ABERTURA DA SESSÃO, CLASSIFICAÇÃO DAS PROPOSTAS E FORMULAÇÃO DE LANCES:

8.1. A abertura da presente licitação dar-se-á em sessão pública, por meio de sistema eletrônico, na data, horário e local indicados neste Edital.

8.2. O Pregoeiro verificará as propostas apresentadas, desclassificando desde logo aquelas que não estejam em conformidade com os requisitos estabelecidos neste Edital, contenham vícios insanáveis ou não apresentem as especificações técnicas exigidas no Termo de Referência.

I. Também será desclassificada a proposta que identifique o licitante.

II. A desclassificação será sempre fundamentada e registrada no sistema, com acompanhamento em tempo real por todos os participantes.

III. A não desclassificação da proposta não impede o seu julgamento definitivo em sentido contrário, levado a efeito na fase de aceitação.

8.3. O sistema ordenará automaticamente as propostas classificadas, sendo que somente estas participarão da fase de lances.

8.4. O sistema disponibilizará campo próprio para troca de mensagens entre o Pregoeiro e os Licitantes.

8.5. Iniciada a etapa competitiva, os licitantes deverão encaminhar lances exclusivamente por meio do sistema eletrônico, sendo imediatamente informados do seu recebimento e do valor consignado no registro.

I.O lance deverá ser ofertado pelo valor unitário do item.



8.6. Os licitantes poderão oferecer lances sucessivos, observando o horário fixado para abertura da sessão e as regras estabelecidas no Edital.

8.7. O licitante somente poderá oferecer lance de valor inferior ao último por ele ofertado e registrado pelo sistema.

8.8. O **intervalo mínimo** de diferença de valores entre os lances, que incidirá tanto em relação aos lances intermediários quanto em relação à proposta que cobrir a melhor oferta deverá ser R\$ 0,1 % (zero vírgula um por cento).

8.9. O **modo de disputa será aberto e fechado**, onde a etapa de envio de lances da sessão pública terá duração de 15 (quinze) minutos.

8.10. Encerrado o prazo previsto no item 8.9 o sistema encaminhará o aviso de fechamento iminente dos lances e, transcorrido o período de até 10 (dez) minutos, aleatoriamente determinado, a recepção de lances será automaticamente encerrada.

8.11. Encerrado o prazo de que trata o item 8.10, o sistema abrirá a oportunidade para que o autor da oferta de valor mais baixo e os autores das ofertas com valores até 10 (dez) por cento superior àquela possam ofertar um lance final e fechado em até cinco minutos, que será sigiloso até o encerramento deste prazo.

8.12. Na ausência de, no mínimo, três ofertas nas condições de que trata o 8.11, os autores dos melhores lances subsequentes, na ordem de classificação, até o máximo de 3 (três), poderão oferecer um lance final e fechado em até 9 (cinco) minutos, que será sigiloso até o encerramento do prazo.

8.13. Encerrados os prazos estabelecidos nos itens 8.10 e 8.11, o sistema ordenará os lances em ordem crescente de vantajosidade.

8.14. Na ausência de lance final e fechado classificado nos termos dos itens 8.10 e 8.11 haverá o reinício da etapa fechada para que os demais licitantes, até o máximo de 3 (três), na ordem de classificação, possam ofertar um lance final e fechado em até 5 (cinco) minutos, que será sigiloso até o encerramento deste prazo, observado, após esta etapa, o disposto no item 8.13.

8.15. Na hipótese de não haver licitante classificado na etapa de lance fechado que atenda às exigências para habilitação, o pregoeiro poderá, auxiliado pela equipe de apoio, mediante justificativa, admitir o reinício da etapa fechada, nos termos do disposto no item 8.14.

8.16. No caso de desconexão com o Pregoeiro, no decorrer da etapa competitiva do Pregão, o sistema eletrônico poderá permanecer acessível aos licitantes para a recepção dos lances.

8.17. Quando a desconexão do sistema eletrônico para o pregoeiro persistir por tempo **superior a 10 (dez) minutos**, a sessão pública será suspensa e reiniciada somente após decorridas 24 (**vinte e quatro**) horas da comunicação do fato pelo Pregoeiro aos participantes, no sítio eletrônico utilizado para divulgação.

8.18. O Critério de julgamento adotado será o **Menor Preço Global**, conforme definido neste Edital e seus anexos.

8.19. Caso o licitante não apresente lances, concorrerá com o valor de sua proposta.

8.20. Em caso de empate entre 2 (duas) ou mais propostas, serão utilizados os seguintes critérios de desempate, nesta ordem:

I. Disputa final, hipótese em que os licitantes empatados poderão apresentar nova proposta em ato contínuo à classificação;

II. Avaliação do desempenho contratual prévio dos licitantes, para a qual deverão preferencialmente ser utilizados registros cadastrais para efeito de atesto de cumprimento de obrigações previstos nesta lei;

III. Desenvolvimento pelo licitante de ações de equidade entre homens e mulheres no ambiente de trabalho, conforme regulamento (vide decreto nº 11.430, de 2023) vigência;

IV. Desenvolvimento pelo licitante de programa de integridade, conforme orientações dos órgãos de controle.

§ 1º Em igualdade de condições, se não houver desempate, será assegurada preferência, sucessivamente, aos bens e serviços produzidos ou prestados por:

I. Empresas estabelecidas no território do Estado ou do Distrito Federal do órgão ou entidade da Administração Pública estadual ou distrital licitante ou, no caso de licitação realizada por órgão ou entidade de Município, no território do Estado em que este se localize;

II. Empresas brasileiras;

III. Empresas que invistam em pesquisa e no desenvolvimento de tecnologia no País;

IV. Empresas que comprovem a prática de mitigação, nos termos da Lei nº 12.187, de 29 de dezembro de 2009.

8.21. Encerrada a etapa de envio de lances da sessão pública, o pregoeiro deverá encaminhar, pelo sistema eletrônico, contraproposta ao licitante que tenha apresentado o melhor preço, para que seja obtida melhor proposta, vedada a negociação em condições diferentes das previstas neste Edital.



I. A negociação será realizada por meio do sistema, podendo ser acompanhada pelos demais licitantes.
II. O pregoeiro solicitará ao licitante melhor classificado que, no prazo de **2 (duas) horas**, envie a proposta adequada ao último lance ofertado após a negociação realizada, acompanhada, se for o caso, dos documentos de habilitação e/ou complementares, quando necessários à confirmação daqueles exigidos neste Edital e já apresentados no SICAF.

8.22. Após a negociação do preço, o Pregoeiro iniciará a fase de aceitação e julgamento da proposta.

9 - DO JULGAMENTO DA PROPOSTA VENCEDORA:

9.1. Encerrada a etapa de negociação, o pregoeiro examinará a proposta classificada em primeiro lugar quanto à adequação ao objeto e à compatibilidade do preço em relação ao máximo estipulado para contratação neste Edital e em seus anexos.

9.2. Será desclassificada a proposta ou o lance vencedor, que apresentar preço final superior ao preço máximo fixado, ou que apresentar preço manifestamente inexequível.

I. Considera-se inexequível a proposta que apresente preços totais ou unitários simbólicos, irrisórios ou de valor zero, incompatíveis com os preços dos insumos e salários de mercado, acrescidos dos respectivos encargos, ainda que o ato convocatório da licitação não tenha estabelecido limites mínimos, exceto quando se referirem a materiais e instalações de propriedade do próprio licitante, para os quais ele renuncie a parcela ou à totalidade da remuneração.

9.3. Qualquer interessado poderá requerer que se realizem diligências para aferir a exequibilidade e a legalidade das propostas, devendo apresentar as provas ou os indícios que fundamentam a suspeita.

9.4. Na hipótese de necessidade de suspensão da sessão pública para a realização de diligências, com vistas ao saneamento das propostas, a sessão pública somente poderá ser reiniciada mediante aviso prévio no sistema com, no mínimo, vinte e quatro horas de antecedência, e a ocorrência será registrada em ata.

9.5. O Pregoeiro poderá convocar o licitante para enviar documento digital complementar, por meio de funcionalidade disponível no sistema, no prazo de **2 (duas) horas**, sob pena de não aceitação da proposta.

I. O prazo estabelecido poderá ser prorrogado pelo Pregoeiro por solicitação escrita e justificada do licitante, formulada antes de findo o prazo, e formalmente aceito pelo Pregoeiro.

II. Dentre os documentos passíveis de solicitação pelo Pregoeiro, destacam-se os que contenham as características do material ofertado, tais como marca, modelo, tipo, fabricante e procedência, além de outras informações pertinentes, a exemplo de catálogos, folhetos ou propostas, encaminhados por meio eletrônico, ou, se for o caso, por outro meio e prazo indicados pelo Pregoeiro, sem prejuízo do seu ulterior envio pelo sistema eletrônico, sob pena de não aceitação da proposta.

9.6. Se a proposta ou lance vencedor for desclassificado, o Pregoeiro examinará a proposta ou lance subsequente, e, assim sucessivamente, na ordem de classificação.

9.7. Havendo necessidade, o Pregoeiro suspenderá a sessão, informando no “chat” a nova data e horário para a sua continuidade.

9.8. O Pregoeiro poderá encaminhar, por meio do sistema eletrônico, contraproposta ao licitante que apresentou o lance mais vantajoso, com o fim de negociar a obtenção de melhor preço, vedada a negociação em condições diversas das previstas neste Edital.

I. Também nas hipóteses em que o Pregoeiro não aceitar a proposta e passar à subsequente, poderá negociar com o licitante para que seja obtido preço melhor.

II. A negociação será realizada por meio do sistema, podendo ser acompanhada pelos demais licitantes.

9.9. Encerrada a análise quanto à aceitação da proposta, o pregoeiro verificará a habilitação do licitante, observado o disposto neste Edital.

10 - DA HABILITAÇÃO:

10.1. Como condição prévia ao exame da documentação de habilitação do licitante detentor da proposta classificada em primeiro lugar, o Pregoeiro verificará o eventual descumprimento das condições de participação, especialmente quanto à existência de sanção que impeça a participação no certame ou a futura contratação, mediante a consulta aos seguintes cadastros:

I. SICAF;

II. Consulta Consolidada de Pessoa Jurídica do Tribunal de Contas da União (<https://certidoes-apf.apps.tcu.gov.br/>).

III. A consulta aos cadastros será realizada em nome da empresa licitante e também de seu sócio majoritário, por força do artigo 12 da Lei nº 8.429, de 1992, que prevê, dentre as sanções impostas ao responsável pela



prática de ato de improbidade administrativa, a proibição de contratar com o Poder Público, inclusive por intermédio de pessoa jurídica da qual seja sócio majoritário.

i. Caso conste na Consulta de Situação do Fornecedor a existência de Ocorrências Impeditivas Indiretas, o gestor diligenciará para verificar se houve fraude por parte das empresas apontadas no Relatório de Ocorrências Impeditivas Indiretas.

ii. A tentativa de burla será verificada por meio dos vínculos societários, linhas de fornecimento similares, dentre outros.

iii. O licitante será convocado para manifestação previamente à sua desclassificação.

IV. Constatada a existência de sanção, o Pregoeiro reputará o licitante inabilitado, por falta de condição de participação.

10.2. Caso atendidas as condições de participação, a habilitação dos licitantes será verificada por meio do SICAF, nos documentos por ele abrangidos em relação à habilitação jurídica, à regularidade fiscal e trabalhista, à qualificação econômica financeira e habilitação técnica, conforme o disposto na Instrução Normativa SEGES/MP nº 03, de 2018.

I. O interessado, para efeitos de habilitação prevista na Instrução Normativa SEGES/MP nº 03, de 2018 mediante utilização do sistema, deverá atender às condições exigidas no cadastramento no SICAF até o terceiro dia útil anterior à data prevista para recebimento das propostas;

II. É dever do licitante atualizar previamente as comprovações constantes do SICAF para que estejam vigentes na data da abertura da sessão pública, ou encaminhar, em conjunto com a apresentação da proposta, a respectiva documentação atualizada.

III. O descumprimento do subitem acima implicará a inabilitação do licitante, exceto se a consulta aos sítios eletrônicos oficiais emissores de certidões feita pelo Pregoeiro lograr êxito em encontrar a (s) certidão (ões) válida (s), conforme art. 43, §3º, do Decreto 10.024, de 2019.

10.3. Havendo a necessidade de envio de documentos de habilitação complementares, necessários à confirmação daqueles exigidos neste Edital e já apresentados, o licitante será convocado a encaminhá-los, em formato digital, via sistema, no prazo de **2 (duas) horas**, sob pena de inabilitação.

10.4. Somente haverá a necessidade de comprovação do preenchimento de requisitos mediante apresentação dos documentos originais não-digitais quando houver dúvida em relação à integridade do documento digital.

10.5. Não serão aceitos documentos de habilitação com indicação de CNPJ/CPF diferentes, salvo aqueles legalmente permitidos.

10.6. Se o licitante for a matriz, todos os documentos deverão estar em nome da matriz, e se o licitante for a filial, todos os documentos deverão estar em nome da filial, exceto aqueles documentos que, pela própria natureza, comprovadamente, forem emitidos somente em nome da matriz.

a) Serão aceitos registros de CNPJ de licitante matriz e filial com diferenças de números de documentos pertinentes ao CND e ao CRF/FGTS, quando for comprovada a centralização do recolhimento dessas contribuições.

10.7. Ressalvado o disposto no item 6.3, os licitantes deverão encaminhar, nos termos deste Edital, a documentação relacionada nos itens a seguir, para fins de habilitação:

HABILITAÇÃO JURÍDICA:

I. No caso de empresário individual: inscrição no Registro Público de Empresas Mercantis, a cargo da Junta Comercial da respectiva sede;

II. Em se tratando de microempreendedor individual – MEI: Certificado da Condição de Microempreendedor Individual - CCMEI, cuja aceitação ficará condicionada à verificação da autenticidade no sítio www.portaldoempreendedor.gov.br;

III. No caso de sociedade empresária ou empresa individual de responsabilidade limitada - EIRELI: ato constitutivo, estatuto ou contrato social em vigor, devidamente registrado na Junta Comercial da respectiva sede, acompanhado de documento comprobatório de seus administradores;

IV. Inscrição no Registro Público de Empresas Mercantis onde opera, com averbação no Registro onde tem sede a matriz, no caso de ser participante sucursal, filial ou agência;

V. No caso de sociedade simples: inscrição do ato constitutivo no Registro Civil das Pessoas Jurídicas do local de sua sede, acompanhada de prova da indicação dos seus administradores;

VI. No caso de cooperativa: ata de fundação e estatuto social em vigor, com a ata da assembleia que o aprovou, devidamente arquivado na Junta Comercial ou inscrito no Registro Civil das Pessoas Jurídicas da respectiva sede, bem como o registro de que trata o art. 107 da Lei nº 5.764, de 1971;

VII. No caso de empresa ou sociedade estrangeira em funcionamento no País: decreto de autorização;

VIII. Os documentos acima deverão estar acompanhados de todas as alterações ou da consolidação



respectiva;

REGULARIDADE FISCAL E TRABALHISTA:

- I. Prova de inscrição no Cadastro Nacional de Pessoas Jurídicas ou no Cadastro de Pessoas Físicas, conforme o caso;
- II. Prova de regularidade fiscal perante a Fazenda Nacional, mediante apresentação de certidão expedida conjuntamente pela Secretaria da Receita Federal do Brasil (RFB) e pela Procuradoria-Geral da Fazenda Nacional (PGFN), referente a todos os créditos tributários federais e à Dívida Ativa da União (DAU) por elas administrados, inclusive aqueles relativos à Seguridade Social, nos termos da Portaria Conjunta nº 1.751, de 02/10/2014, do Secretário da Receita Federal do Brasil e da Procuradora-Geral da Fazenda Nacional.
- III. Prova de regularidade com o Fundo de Garantia do Tempo de Serviço (FGTS);
- IV. Prova de inexistência de débitos inadimplidos perante a justiça do trabalho, mediante a apresentação de certidão negativa ou positiva com efeito de negativa, nos termos do Título VII-A da Consolidação das Leis do Trabalho, aprovada pelo Decreto-Lei nº 5.452, de 1º de maio de 1943;
- V. Prova de inscrição no cadastro de contribuintes estadual, relativo ao domicílio ou sede do licitante, pertinente ao seu ramo de atividade e compatível com o objeto contratual;
- VI. Prova de regularidade com a Fazenda Estadual do domicílio ou sede do licitante, relativa à atividade em cujo exercício contrata ou concorre;
- VII. Caso o licitante seja considerado isento dos tributos estaduais relacionados ao objeto licitatório, deverá comprovar tal condição mediante declaração da Fazenda Estadual do seu domicílio ou sede, ou outra equivalente, na forma da lei;
- VIII. Prova de regularidade com a Fazenda Municipal do domicílio ou sede do licitante;
- IX. Mesmo que o licitante seja qualificado como microempresa ou empresa de pequeno porte deverá apresentar toda a documentação exigida para efeito de comprovação de regularidade fiscal, mesmo que apresente alguma restrição, sob pena de inabilitação.

QUALIFICAÇÃO ECONÔMICO-FINANCEIRA

- I. Apresentar a Certidão Negativa de Falência ou de Recuperação Judicial expedida pelo distribuidor da sede da pessoa jurídica, em prazo não superior a 60 (sessenta) dias da data designada para a apresentação do documento, quando esta não contiver data de validade, havendo mais de um cartório distribuidor deverá ser apresentado documento hábil do órgão judiciário informando o número de distribuidores;
 - i. Em caso de dúvida ou manifestações contrárias ao documento apresentado pelo licitante, o Pregoeiro diligenciará para sanar as divergências, sendo o mesmo inabilitado se ficar comprovado a existência de mais de um cartório distribuidor na sede da licitante;
- II. Balanço Patrimonial e Demonstrações Contábeis dos 2 (dois) últimos exercícios exigíveis e apresentáveis na forma da Lei, ou seja, registrados na Junta Comercial ou Órgão competente que comprovem a boa situação financeira da empresa:
 - i. Os documentos limitar-se-ão ao último exercício no caso de a pessoa jurídica ter sido constituída há menos de 2 (dois) anos;
 - ii. Para comprovação da boa situação financeira, serão utilizados os seguintes indicadores mínimos para verificação da situação financeira das empresas:

$$\begin{aligned} & \text{AC} \\ \text{LIQUIDEZ CORRENTE: } & \frac{\text{AC}}{\text{PC}} = \text{igual ou superior a } 1,00 \\ & \text{PC} \\ & \text{AC} + \text{ARLP} \\ \text{LIQUIDEZ GERAL: } & \frac{\text{AC} + \text{ARLP}}{\text{PC} + \text{PELP}} = \text{igual ou superior a } 1,00 \\ & \text{PC} + \text{PELP} \\ & \text{PC} + \text{PELP} \\ \text{GRAU DE ENDIVIDAMENTO: } & \frac{\text{PC} + \text{PELP}}{\text{AT}} = \text{igual ou menor que } 1,00 \\ & \text{AT} \end{aligned}$$

Onde: AC = Ativo Circulante; AD = Ativo Disponível; ARLP = Ativo Realizável à Longo Prazo; AP = Ativo Permanente; AT = Ativo Total; PC = Passivo Circulante; PELP = Passivo Exigível à Longo Prazo; PL = Patrimônio Líquido



QUALIFICAÇÃO TÉCNICA

- I. Alvará de Localização expedido pela Prefeitura Municipal da sede do licitante;
- II. Atestado de Capacitação Técnica, que comprove aptidão para fornecimento, pertinente e compatível com a natureza do presente objeto, emitido por pessoa jurídica de direito público ou privado, informando sempre que possível, quantidades, valores e demais dados técnicos, nome, cargo e assinatura do responsável pela informação.
- III. **ATESTADO DE VISITA** fornecido pela Secretaria Municipal de Indústria, Comércio, Turismo, Cultura, Desporto e Lazer, realizada por representante da empresa, mediante prévio agendamento, direto no setor sito à Rua Carapé nº 372, bairro centro, através do fone 55 (55) 99908 6879 ou e-mail: turismo@saovicentedosul.rs.gov.br, em até 03 (três) dias úteis antes da abertura da licitação.

Obs.: O Atestado de Visita poderá ser substituído por Declaração de Pleno Conhecimento do Local e suas condições onde será executado o objeto licitado, conforme Modelo Anexo IV do presente edital.

10.8. A existência de restrição relativamente à regularidade fiscal e trabalhista não impede que a licitante qualificada como microempresa ou empresa de pequeno porte seja declarada vencedora, uma vez que atenda a todas as demais exigências do Edital.

I. A declaração do vencedor acontecerá no momento imediatamente posterior à fase de habilitação.

10.9. Uma vez constatada a existência de alguma restrição no que tange à regularidade fiscal e trabalhista, a mesma será convocada para, no prazo de 5 (cinco) dias úteis, após a declaração do vencedor, comprovar a regularização. O prazo poderá ser prorrogado por igual período, a critério da administração pública, quando requerida pelo licitante, mediante apresentação de justificativa.

10.10. A não-regularização fiscal e trabalhista no prazo previsto no subitem anterior acarretará a inabilitação do licitante, sem prejuízo das sanções previstas neste Edital, sendo facultada a convocação dos licitantes remanescentes, na ordem de classificação. Se, na ordem de classificação, outra microempresa, empresa de pequeno porte ou sociedade cooperativa com alguma restrição na documentação fiscal e trabalhista, será concedido o mesmo prazo para regularização.

10.11. Havendo necessidade de analisar minuciosamente os documentos exigidos, o Pregoeiro suspenderá a sessão, informando no “chat” a nova data e horário para a continuidade da mesma. Será inabilitado o licitante que não comprovar sua habilitação, seja por não apresentar quaisquer dos documentos exigidos, ou apresentá-los em desacordo com o estabelecido neste Edital.

10.12. Constatado o atendimento às exigências de habilitação fixadas no Edital, o licitante será declarado vencedor.

11 - DO ENCAMINHAMENTO DA PROPOSTA VENCEDORA:

11.1. A proposta final do licitante declarado vencedor deverá ser encaminhada conforme modelo Anexo II, no prazo estipulado pelo Pregoeiro, a contar da solicitação do Pregoeiro no sistema eletrônico e deverá:

I. Ser redigida em língua portuguesa, datilografada ou digitada, em uma via, sem emendas, rasuras, entrelinhas ou ressalvas, devendo a última folha ser assinada e as demais rubricadas pelo licitante ou seu representante legal.

II. Conter a indicação do banco, número da conta e agência do licitante vencedor, para fins de pagamento.

III. O valor unitário em algarismos e o valor total em algarismos e por extenso, os preços e os custos utilizados terão como expressão monetária a moeda corrente nacional, ressalvado o disposto no Art. 52 Lei 14.133/2021;

IV. Ocorrendo divergência entre os preços unitários e o preço total, prevalecerão os primeiros; no caso de divergência entre os valores numéricos e os valores expressos por extenso, prevalecerão estes últimos;

11.2. A proposta final deverá ser documentada nos autos e será levada em consideração no decorrer da execução do contrato e aplicação de eventual sanção à Contratada, se for o caso.

I. Todas as especificações do objeto contidas na proposta, vinculam a Contratada.

11.3. A oferta deverá ser firme e precisa, limitada, rigorosamente, ao objeto deste Edital, sem conter alternativas de preço ou de qualquer outra condição que induza o julgamento a mais de um resultado, sob pena de desclassificação.

11.4. A proposta deverá obedecer aos termos deste Edital e seus Anexos, não sendo considerada aquela que não corresponda às especificações ali contidas ou que estabeleça vínculo à proposta de outro licitante.

11.5. As propostas que contenham a descrição do objeto, o valor e os documentos complementares estarão disponíveis na internet, após a homologação.

12 - DOS RECURSOS:

12.1. Declarado o vencedor e decorrida a fase de regularização fiscal e trabalhista da licitante qualificada como microempresa ou empresa de pequeno porte, se for o caso, será concedido o prazo de no mínimo 30 (trinta) minutos, para que qualquer licitante manifeste a intenção de recorrer, de forma motivada, isto é, indicando contra qual (is) decisão (ões)



pretende recorrer e por quais motivos, em campo próprio do sistema.

12.2. Havendo quem se manifeste, caberá ao Pregoeiro verificar a tempestividade e a existência de motivação da intenção de recorrer, para decidir se admite ou não o recurso, fundamentadamente.

I. Nesse momento o Pregoeiro não adentrará no mérito recursal, mas apenas verificará as condições de admissibilidade do recurso.

II. A falta de manifestação motivada do licitante quanto à intenção de recorrer importará a decadência desse direito.

III. Uma vez admitido o recurso, o recorrente terá, a partir de então, o prazo de **3 (três) dias úteis** para apresentar as *razões*, **pelo sistema eletrônico**, ficando os demais licitantes, desde logo, intimados para, querendo, apresentarem *contrarrazões* também **pelo sistema eletrônico**, em outros **3 (três) dias úteis**, que começarão a contar do término do prazo do recorrente, sendo-lhes assegurada vista imediata dos elementos indispensáveis à defesa de seus interesses.

IV. O recurso será dirigido à autoridade que tiver editado o ato ou proferido a decisão recorrida, que, se não reconsiderar o ato ou a decisão no prazo de 3 (três) dias úteis, encaminhará o recurso com a sua motivação à autoridade superior, a qual deverá proferir sua decisão no prazo máximo de 10 (dez) dias úteis, contado do recebimento dos autos.

12.3. O recurso contra a decisão do Pregoeiro terá efeito suspensivo, no tocante ao item ao qual o recurso se referir, **inclusive quanto ao prazo de validade da proposta, o qual somente recomeçará a contar quando da decisão final da autoridade competente.**

12.4. O acolhimento do recurso invalida tão somente os atos insuscetíveis de aproveitamento.

12.5. Decididos os recursos e constatada a regularidade dos atos praticados, a autoridade competente adjudicará o objeto e homologará o procedimento licitatório.

12.6. Os autos do processo permanecerão com vista franqueada aos interessados na Prefeitura Municipal de São Vicente do Sul, situada na rua General João Antônio, nº 1305, bairro Centro, São Vicente do Sul/RS, em dias úteis, no horário de **08:00 às 14:00**.

12.7. Os recursos interpostos, deverão ser enviados via sistema **COMPASNET** ou pelo e-mail pregoeiro@saovicentadosul.rs.gov.br.

13 - DA REABERTURA DA SESSÃO PÚBLICA:

13.1. A sessão pública poderá ser reaberta:

I. Nas hipóteses de provimento de recurso que leve à anulação de atos anteriores à realização da sessão pública precedente ou em que seja anulada a própria sessão pública, situação em que serão repetidos os atos anulados e os que dele dependam.

II. Quando houver erro na aceitação do preço melhor classificado ou quando o licitante declarado vencedor não assinar o Contrato, não retirar o instrumento equivalente ou não comprovar a regularização fiscal e trabalhista, nos termos do art. 43, §1º da LC nº 123/2006.

III. Nessas hipóteses, serão adotados os procedimentos imediatamente posteriores ao encerramento da etapa de lances.

13.2. Todos os licitantes remanescentes deverão ser convocados para acompanhar a sessão reaberta.

I. A convocação se dará por meio do sistema eletrônico (“chat”), e-mail, ou, ainda, facsímile, de acordo com a fase do procedimento licitatório.

II. A convocação feita por e-mail ou fac-símile dar-se-á de acordo com os dados contidos no SICAF, sendo responsabilidade do licitante manter seus dados cadastrais atualizados.

14 - DA ADJUDICAÇÃO E HOMOLOGAÇÃO:

14.1. O objeto da licitação será adjudicado ao licitante declarado vencedor, por ato do Pregoeiro, caso não haja interposição de recurso, ou pela autoridade competente, após a regular decisão dos recursos apresentados.

14.2. Após a fase recursal, constatada a regularidade dos atos praticados, a autoridade competente homologará o procedimento licitatório.

15 - DA VIGÊNCIA E ASSINATURA DO CONTRATO:

15.1. O contrato oriundo deste processo licitatório terá vigência até 31 de agosto de 2024.

15.2. É expressamente vedada a subcontratação do objeto deste termo, conforme previsto no § 2º do Art. 122 da Lei 14.133/2021.



15.4. A licitante vencedora deverá, no prazo de 05 (cinco) dias corridos, contados da data da convocação, apresentar-se para assinatura do Contrato, sob pena de desclassificação da proposta, além das penalidades previstas no presente edital.

15.5. O prazo mencionado no item 15.4 poderá ser prorrogado uma só vez, por igual período, quando solicitado pela parte durante o seu transcurso e desde que ocorra motivo justificado aceito pela Administração conforme previsto no § 1º, do art. 90, da Lei nº 14.133/2021.

16 - DO PRAZO, LOCAL E CONDIÇÕES DE ENTREGA:

16.1. A Contratada poderá iniciar a montagem das estruturas a partir de 01/08/2024 e deverá concluir a montagem até o dia 05/08/2024 e sua respectiva desmontagem logo após o término do evento, ou seja, a partir do dia 12/08/2024 no Centro de Eventos da Prefeitura Municipal, na rua Carapé nº 500, bairro Centro na Cidade de São Vicente do Sul/RS para a 34ª FEIRA ESTADUAL DE COMÉRCIO DA BATATA DOCE - FECOBAT, efetuada levando em consideração as seguintes exigências mínimas:

I. O prazo de início da montagem das estruturas poderá ser alterado desde que solicitado pela contratada.

II. Cumprir rigorosamente as exigências do edital e do contrato administrativo, bem como o período de montagem, manutenção e desmontagem dos equipamentos licitados, além de fornecer a locação das estruturas e mão de obra, deverá arcar com toda a despesa com a documentação exigida para a finalidade do objeto licitado proposto (Prestação de serviços/mão de obra, transporte estruturas, ART, RRT, laudos técnicos, registros CREA, qualificação técnica conforme normas da ABNT, enfim todo e qualquer despesa para efetiva execução do objeto licitado).

III. O quadro funcional da licitante deverá estar devidamente identificado, uniformizado, equipado com materiais de proteção e segurança (EPI), durante a execução dos serviços; tendo boa conduta e postura.

16.2. O objeto licitado será recebido provisoriamente, a partir da entrega das estruturas montadas, para efeito de verificação da conformidade com as especificações deste edital.

16.7. O objeto licitado será recebido definitivamente, após a verificação da conformidade com as especificações constantes no edital e sua consequente aceitação.

16.8. Em caso de alguma inconformidade com as especificações do edital, a contratada deverá providenciar a imediata correção das mesmas, sob pena de sofrer as sanções previstas neste termo.

17 - DA FISCALIZAÇÃO:

17.1. O acompanhamento e a fiscalização do objeto deste termo serão exercidos por meio de representante (s), designados pela Contratante, aos quais compete acompanhar, fiscalizar, conferir e avaliar a execução do objeto, bem como dirimir e desembaraçar quaisquer dúvidas e pendências que surgirem, determinando o que for necessário à regularização das faltas, falhas, problemas ou defeitos observados, e os quais de tudo darão ciência à Contratada, conforme determina o art. 117, da Lei nº 14.133/2021:

§ 1º O fiscal do contrato anotar em registro próprio todas as ocorrências relacionadas à execução do contrato, determinando o que for necessário para a regularização das faltas ou dos defeitos observados.

§ 2º O fiscal do contrato informará a seus superiores, em tempo hábil para a adoção das medidas convenientes, a situação que demandar decisão ou providência que ultrapasse sua competência.

§ 3º O fiscal do contrato será auxiliado pelos órgãos de assessoramento jurídico e de controle interno da Administração, que deverão dirimir dúvidas e subsidiá-lo com informações relevantes para prevenir riscos na execução contratual.

17.2. Não obstante ser a Contratada a única e exclusiva responsável pela execução do objeto, a Contratante reserva-se o direito de, sem que de qualquer forma restrinja a plenitude dessa responsabilidade, exercer a mais ampla e completa fiscalização.

17.3. Cabe à Contratada atender prontamente e dentro do prazo estipulado quaisquer exigências da fiscalização inerentes ao objeto desta licitação, sem que disso decorra qualquer ônus extra para a CONTRATANTE, não implicando essa atividade de acompanhamento e fiscalização qualquer exclusão ou redução da responsabilidade da Contratada, que é total e irrestrita em relação ao objeto executado, inclusive perante terceiros, respondendo a mesma por qualquer falta, falha, problema, irregularidade ou desconformidade observada na execução do ajuste.

18 - DAS OBRIGAÇÕES DA CONTRATANTE E DA CONTRATADA:

18.1. DAS OBRIGAÇÕES DA CONTRATANTE:

I. Efetuar o devido pagamento à CONTRATADA, nos termos do presente instrumento;

II. Dar à CONTRATADA as condições necessárias à regular execução do contrato;



III. Determinar as providências necessárias quando o fornecimento do objeto não observar a forma estipulada no edital e no presente contrato, sem prejuízo da aplicação das sanções cabíveis, quando for o caso;

IV. Designar servidor pertencente ao quadro da CONTRATANTE, para ser responsável pelo acompanhamento e fiscalização da execução do objeto do licitado;

V. Cumprir e fazer cumprir todas as demais cláusulas do presente edital.

18.2. DAS OBRIGAÇÕES DA CONTRATADA:

I. Fornecer o objeto de acordo com as especificações, quantidade e prazos do edital e do contrato, bem como nos termos da sua proposta;

II. Responsabilizar-se por todos os ônus e tributos, emolumentos, honorários ou despesas incidentes sobre o objeto contratados, bem como por cumprir todas as obrigações trabalhistas, previdenciárias e acidentárias relativas aos funcionários que empregar para a execução do objeto, inclusive as decorrentes de convenções, acordos ou dissídios coletivos;

III. Manter durante a execução do contrato, em compatibilidade com as obrigações assumidas, todas as condições de habilitação e qualificação exigidas na licitação, apresentando, mensalmente, cópia das guias de recolhimento das contribuições para o FGTS e o INSS relativas aos empregados alocados para a execução do contrato, bem como da certidão negativa de débitos trabalhistas (CNDT);

IV. Cumprir as exigências de reserva de cargos prevista em lei, bem como em outras normas específicas, para pessoa com deficiência, para reabilitado da Previdência Social para aprendiz;

V. Zelar pelo cumprimento, por parte de seus empregados, das normas do Ministério do Trabalho, cabendo à CONTRATADA o fornecimento de equipamentos de proteção individual (EPI);

VI. Responsabilizar-se por todos os danos causados por seus funcionários à CONTRATANTE e/ou terceiros, decorrentes de culpa ou dolo, devidamente apurados mediante processo administrativo, quando da execução do objeto contratado;

VII. Reparar e/ou corrigir, às suas expensas, o fornecimento em que se verificar vícios, defeitos ou incorreções resultantes da execução do objeto em desacordo com o pactuado;

VIII. Executar as obrigações assumidas no contrato por seus próprios meios, não sendo admitida a subcontratação não prevista no edital.

19 - DO PAGAMENTO:

19.1. O pagamento será efetuado em até 10 (dez) dias após o recebimento definitivo do objeto licitado, mediante a apresentação da Nota Fiscal, devidamente certificado, constando o recebimento, por parte do servidor responsável, designado para tal.

I. Para efetivo pagamento, na Nota Fiscal deverá constar as retenções referente ao IRRF conforme Decreto Municipal nº 081/2022 (Instrução Normativa da Receita Federal do Brasil nº 1.234/2012).

II. Serão processadas as retenções previdenciárias, ISSQN e Imposto de Renda, quando for o caso, nos termos da legislação vigente.

III. A nota fiscal emitida pelo licitante vencedor deverá conter, em local de fácil visualização, a indicação do número do processo, número da modalidade da licitação e o número do empenho, para acelerar o trâmite de recebimento do serviço prestado e posterior liberação do documento fiscal para pagamento.

IV. O pagamento será creditado em conta corrente da empresa, através de Ordem Bancária contra qualquer instituição bancária indicada na proposta, devendo para isto ficar explicitado o nome do banco, agência, localidade e número da conta corrente em que deverá ser efetivado o crédito.

V. Os pagamentos serão concretizados em moeda vigente do país.

VI. Para execução do pagamento de que trata este subitem, a Contratada deverá fazer constar como beneficiário/cliente da Nota Fiscal/Fatura correspondente, emitida sem rasuras, o Município de São Vicente do Sul - RS, CNPJ nº 87.572.079/0001-03.

VII. Nenhum pagamento será efetuado pela Administração enquanto pendente de liquidação qualquer obrigação financeira que for imposta ao licitante vencedor em virtude de penalidade ou inadimplência contratual.

VIII. Qualquer erro ou omissão havidos na documentação fiscal ou na fatura será objeto de correção pela empresa e haverá, em decorrência, suspensão do prazo de pagamento até que o problema seja definitivamente regularizado.

IX. O Município reserva-se o direito de recusar efetuar o pagamento se, no ato do atesto, o objeto licitado não estiver de acordo com a especificação apresentada e aceita neste Termo de Referência.



X. Nos pagamentos realizados após a data de vencimento, incidirão juros de 0,50% (zero vírgula cinquenta por cento) ao mês, calculado pro rata die até a data do efetivo pagamento.

XI. A fiscalização poderá deduzir nas faturas os valores das multas porventura aplicadas pela fiscalização, e o valor dos prejuízos causados pela contratada, em decorrência da execução do objeto.

20 - DAS SANÇÕES ADMINISTRATIVAS:

20.1. O licitante ou o contratado será responsabilizado administrativamente pelas seguintes infrações:

- I. Dar causa à inexecução parcial do contrato;
- II. Dar causa à inexecução parcial do contrato que cause grave dano à administração, ao funcionamento dos serviços públicos ou ao interesse coletivo;
- III. Dar causa à inexecução total do contrato;
- IV. Deixar de entregar a documentação exigida para o certame;
- V. Não manter a proposta, salvo em decorrência de fato superveniente devidamente justificado;
- VI. Não celebrar o contrato ou não entregar a documentação exigida para a contratação, quando convocado dentro do prazo de validade de sua proposta;
- VII. Ensejar o retardamento da execução ou da entrega do objeto da licitação sem motivo justificado;
- VIII. Apresentar declaração ou documentação falsa exigida para o certame ou prestar declaração falsa durante a licitação ou a execução do contrato;
- IX. Fraudar a licitação ou praticar ato fraudulento na execução do contrato;
- X. Comportar-se de modo inidôneo ou cometer fraude de qualquer natureza;
- XI. Praticar atos ilícitos com vistas a frustrar os objetivos da licitação;
- XII. Praticar ato lesivo previsto no art. 5º da lei nº 12.846, de 1º de agosto de 2013.

20.2. Serão aplicadas ao responsável pelas infrações administrativas previstas no item 20.1 deste edital, as seguintes sanções:

- I. Advertência;
- II. Multa de no mínimo 0,5% (cinco décimos por cento) e máximo de 30% (trinta por cento) do valor do objeto licitado ou contratado;
- III. Impedimento de licitar e contratar, no âmbito da administração pública direta e indireta do órgão licitante, pelo prazo máximo de 3 (três) anos.
- IV. Declaração de inidoneidade para licitar ou contratar no âmbito da administração pública direta e indireta de todos os entes federativos, pelo prazo mínimo de 3 (três) anos e máximo de 6 (seis) anos.

20.3. As sanções previstas nas alíneas "I", "III" e "IV" do item 20.2 do presente Edital poderão ser aplicadas cumulativamente com a prevista na alínea "II" do mesmo item.

20.4. A aplicação de multa de mora não impedirá que a Administração a converta em compensatória e promova a extinção unilateral do contrato com a aplicação cumulada de outras sanções, conforme previsto no item 20.2 do presente Edital.

20.5. Se a multa aplicada e as indenizações cabíveis forem superiores ao valor de pagamento eventualmente devido pela Administração ao contratado, além da perda desse valor, a diferença será descontada da garantia prestada ou será cobrada judicialmente.

20.6. A aplicação das sanções previstas no item 20.2 deste Edital não exclui, em hipótese alguma, a obrigação de reparação integral do dano causado à Administração Pública.

20.7. Na aplicação da sanção prevista no item 20.2, alínea "II", do presente edital, será facultada a defesa do interessado no prazo de 15 (quinze) dias úteis, contado da data de sua intimação.

20.8. Para aplicação das sanções previstas nas alíneas "III" e "IV" do item 20.2 do presente Edital o licitante ou o contratado será intimado para, no prazo de 15 (quinze) dias úteis, contado da data de intimação, apresentar defesa escrita e especificar as provas que pretenda produzir.

20.9. Na hipótese de deferimento de pedido de produção de novas provas ou de juntada de provas julgadas indispensáveis pela comissão, o licitante ou o contratado poderá apresentar alegações finais no prazo de 15 (quinze) dias úteis, contado da data da intimação.

20.10. Serão indeferidas pela comissão, mediante decisão fundamentada, provas ilícitas, impertinentes, desnecessárias, protelatórias ou intempestivas.

20.11. A personalidade jurídica poderá ser desconsiderada sempre que utilizada com abuso do direito para facilitar, encobrir ou dissimular a prática dos atos ilícitos previstos nesta Lei ou para provocar confusão patrimonial, e, nesse caso, todos os efeitos das sanções aplicadas à pessoa jurídica serão estendidos aos seus administradores e sócios com poderes



de administração, a pessoa jurídica sucessora ou a empresa do mesmo ramo com relação de coligação ou controle, de fato ou de direito, com o sancionado, observados, em todos os casos, o contraditório, a ampla defesa e a obrigatoriedade de análise jurídica prévia.

20.12. É admitida a reabilitação do licitante ou contratado perante a própria autoridade que aplicou a penalidade, exigidos, cumulativamente:

- I. Reparação integral do dano causado à Administração Pública;
- II. Pagamento da multa;
- III. Transcurso do prazo mínimo de 1 (um) ano da aplicação da penalidade, no caso de impedimento de licitar e contratar, ou de 3 (três) anos da aplicação da penalidade, no caso de declaração de inidoneidade;
- IV. Cumprimento das condições de reabilitação definidas no ato punitivo;
- V. Análise jurídica prévia, com posicionamento conclusivo quanto ao cumprimento dos requisitos definidos neste artigo.

20.13. A sanção pelas infrações previstas nas alíneas “VIII” e “XII do item 20.2 do presente Edital exigirá, como condição de reabilitação do licitante ou contratado, a implantação ou aperfeiçoamento de programa de integridade pelo responsável.

21 - DA IMPUGNAÇÃO AO EDITAL E DO PEDIDO DE ESCLARECIMENTO:

21.1. Em até **03 (três) dias úteis** antes da data designada para a abertura da sessão pública, qualquer pessoa poderá impugnar este Edital.

21.2. As impugnações deverão ser enviadas ao Pregoeiro, **preferencialmente por meio eletrônico**, via internet, no seguinte endereço: pregoeiro@saovicentedosul.rs.gov.br.

21.3. Caberá ao Pregoeiro, auxiliado pelos responsáveis pela elaboração deste Edital e seus anexos, decidir sobre a impugnação no prazo de até **2 (dois) dias úteis** contados da data de recebimento da impugnação.

21.4. Acolhida a impugnação, será definida e publicada nova data para a realização do certame.

21.5. Os pedidos de esclarecimentos referentes a este processo licitatório deverão ser enviados ao Pregoeiro, **até 03 (três) dias úteis** anteriores à data designada para abertura da sessão pública, **preferencialmente por meio eletrônico**, via internet, no seguinte endereço: pregoeiro@saovicentedosul.rs.gov.br.

21.6. O pregoeiro responderá aos pedidos de esclarecimentos no prazo de **2 (dois) dias úteis**, contado da data de recebimento do pedido, e poderá requisitar subsídios formais aos responsáveis pela elaboração do Edital e dos anexos.

21.7. As impugnações e pedidos de esclarecimentos não suspendem os prazos previstos no certame.

I. A concessão de efeito suspensivo à impugnação é medida excepcional e deverá ser motivada pelo pregoeiro, nos autos do processo de licitação.

21.8. As respostas aos pedidos de esclarecimentos serão divulgadas pelo sistema e vincularão os participantes e a administração.

22 - DAS DISPOSIÇÕES GERAIS:

22.1. É facultada ao Pregoeiro ou à Autoridade Superior, em qualquer fase da licitação, a promoção diligência destinada a esclarecer ou complementar a instrução do processo, vedada a inclusão posterior de documentos ou informação que deveria constar originariamente. Podendo desconsiderar excessos de formalismos que não comprometam o interesse da Administração, a finalidade e a segurança da contratação.

I. A inobservância do prazo fixado pelo Pregoeiro para a entrega das respostas e/ou informações solicitadas em eventual diligência ou ainda o envio de informações ou documentos considerados insuficientes ou incompletos ocasionará a desclassificação da proposta.

22.2. Fica assegurado a Prefeitura Municipal de São Vicente do Sul o direito de, no seu interesse, anular ou revogar, a qualquer tempo, no todo ou em parte, a presente licitação, dando ciência às participantes, na forma da legislação vigente.

22.3. As proponentes assumem todos os custos de preparação e apresentação de suas Propostas e a Prefeitura Municipal de São Vicente do Sul não será, em nenhum caso, responsável por esses custos, independentemente da condução ou do resultado do processo licitatório.

22.4. As proponentes são responsáveis pela fidelidade e legitimidade das informações e dos documentos apresentados em qualquer fase da licitação.

22.5. Os documentos apresentados deverão estar em nome da licitante e datados dos últimos 30 (trinta) dias até a data de abertura da sessão de licitação, quando não tiver prazo estabelecido pelo órgão/empresa competente expedidor (a) e não tiver cadastrado no SICAF.



22.6. Na contagem dos prazos estabelecidos neste Edital e seus anexos, excluir-se-á o dia do início e incluir-se-á o do vencimento.

I. Só se iniciam e vencem os prazos em dias de expediente no Município de São Vicente do Sul.

22.7. O desatendimento de exigências formais não essenciais não importará o afastamento da licitante, desde que seja possível a aferição da sua qualificação e a exata compreensão da sua Proposta, durante a realização da sessão pública desta licitação.

22.8. As normas que disciplinam este Pregão serão sempre interpretadas em favor da ampliação da disputa entre os interessados, sem comprometimento da segurança do futuro contrato.

22.9. As licitantes, após a publicação oficial deste Edital, ficarão responsáveis pelo acompanhamento das eventuais republicações e/ou retificações de Edital, respostas a questionamentos e impugnações ou quaisquer outras ocorrências que porventura possam ou não implicar em mudanças nos prazos de apresentação da proposta e da abertura da sessão pública.

22.10. A proponente que vier a ser contratada ficará obrigada a aceitar, nas mesmas condições contratuais, os acréscimos ou supressões que se fizerem necessários, por conveniência da Administração, dentro do limite permitido pelo artigo 125 da Lei nº 14.133/2021, sobre o valor inicial atualizado do contratado.

22.11. Aos casos omissos aplicar-se-ão as demais disposições constantes na Lei nº 14.133/2021.

23. DOS CASOS FORTUITOS OU DE FORÇA MAIOR:

23.1. Serão considerados casos fortuitos ou de força maior, para efeito de cancelamento do Contrato oriundo deste processo licitatório, ou não-aplicação de sanções, os inadimplementos decorrentes das situações a seguir, quando vierem a atrasar a entrega do veículo no local onde estiver sendo executado o objeto Licitado:

- I. Greve geral;
- II. Calamidade pública;
- III. Interrupção dos meios de transporte;
- IV. Condições meteorológicas excepcionalmente prejudicadas; e
- V. Outros casos que se enquadrem no parágrafo único do art. 393 do Código Civil Brasileiro (Lei nº 10.406/2002).

23.2. Os casos acima enumerados devem ser satisfatoriamente justificados pela empresa licitante.

23.3. Sempre que ocorrerem situações que impliquem caso fortuito ou de força maior, o fato deverá ser comunicado a Prefeitura Municipal de São Vicente do Sul/RS, até 24 (vinte e quatro) horas após a ocorrência.

I. Caso não seja cumprido este prazo, o início da ocorrência será considerado como tendo sido 24 (vinte e quatro) horas antes do dia de solicitação de enquadramento da ocorrência como caso fortuito ou de força maior.

24. SÃO PARTES INTEGRANTES DESTA EDITAL OS SEGUINTE ANEXOS:

- ANEXO I - Termo de Referência;
- ANEXO II - Modelo de Proposta de Preço;
- ANEXO III - Minuta de Contrato;
- ANEXO IV - Declaração Pleno Conhecimento Local e condições onde será executado o objeto licitado
- ANEXO V – LAYOUTS FECOBAT

As questões relativas ao presente Edital, que não possam ser dirimidas administrativamente, serão processadas e julgadas no Foro da Comarca de São Vicente do Sul - RS, com exclusão de qualquer outro, por mais privilegiado que seja.

São Vicente do Sul, 20 de junho de 2024.

FERNANDO DA ROSA PAHIM
PREFEITO MUNICIPAL

Este Edital foi examinado e aprovado em 20/06/2024 pelo Setor Jurídico Municipal



ANEXO I



TERMO DE REFERÊNCIA

1. DO OBJETO:

1.1. A presente licitação tem por objeto a CONTRATAÇÃO DE EMPRESA PARA LOCAÇÃO DE ESTRUTURAS (ESTANTES, LONAS, PIRÂMIDES, TABLADOS, GRADES DE CONTENÇÃO E Q30) COM PRESTAÇÃO DE SERVIÇOS DE MONTAGEM E DESMONTAGEM, NO CENTRO DE EVENTOS DA PREFEITURA MUNICIPAL, NA RUA CARAPÉ, Nº 500, NO PERÍODO DE 08 A 11/08/2024, DURANTE A REALIZAÇÃO DA 34ª FEIRA ESTADUAL DE COMÉRCIO DA BATATA DOCE – FECOBAT, conforme especificações abaixo:

Item 1	Descrição do objeto - locação de estruturas (estantes, lonas, pirâmides, tablados, grades de contenção e Q30) com prestação de serviços de montagem e desmontagem				
Subitem	Descrição estruturas	Quant	Unidade	Valor Unitário	Valor Total
1.1	Locação de estande simples na cor branca altura de 2,20m, com prestação de serviços de montagem e desmontagem. Especificações mínimas = Piso: Forração em carpete na cor cinza grafite na área dos estandes; Estrutura: Em perfis de alumínio; Fechamento: Painéis lisos branco brilhante; Cobertura: Em travessas de alumínio formando pergolado para sustentação; Iluminação: Spots com lâminas brancas (01 por estande), e um ponto de energia com tomada simples; Identificação: Placa padrão, para com nome do expositor incrustada na fachada; Corredores: Passadeira de carpete na cor vermelha fixadas com grampo.	1100	M²	71,73	78.903,00
1.2	Locação de estandes especiais na cor branca metade em vidro, com no mínimo 2,20m de altura, com prestação de serviços de montagem e desmontagem. Especificações mínimas = Piso: Forração em carpete na cor cinza grafite na área dos estandes; Estrutura: Em perfis de alumínio; Fechamento: Painéis lisos branco brilhante, vidro, com porta, forro iluminação e aparelhos de ar condicionados; Cobertura: Em travessas de alumínio formando pergolado para sustentação e painéis; Iluminação: Spots com lâminas brancas (01 por estande), e um ponto de energia com tomada simples; Identificação: Placa padrão, para com nome do expositor incrustada na fachada; Corredores: Passadeira de carpete na cor vermelha fixadas com grampo.	110	M²	124,00	13.640,00
1.3.	Locação de lonas brancas para fechamento do Pavilhão de Esportes (laterais) com lona medindo no mínimo 40x7m com estruturas de segurança e acesso a saída de emergência, com prestação de serviços de montagem e desmontagem	2	unidade	2.300,00	4.600,00
1.4	Locação de lonas brancas para fechamento do Pavilhão de Esportes (frente e fundo da quadra de esportes) com lona medindo no mínimo 20x07m com estruturas de segurança e acesso a saída de emergência, com prestação de serviços de montagem e desmontagem	2	unidade	1.350,00	2.700,00
1.5	Locação de lonas branca para fechamento do Pavilhão de Esportes (parte superior frente e fundo) com lona medindo no mínimo 20x03m com estruturas de segurança, na formação de fechamento de oitão meia lua (círculo), com prestação de serviços de montagem e desmontagem.	2	unidade	1.875,00	3.750,00

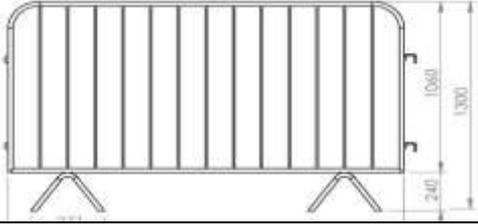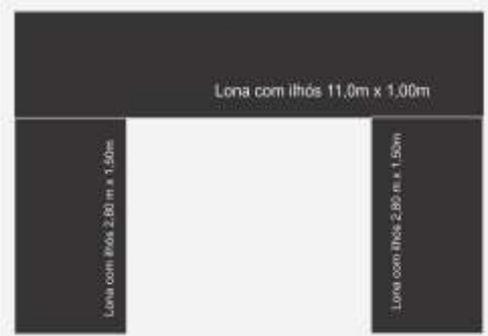

1.6	Locação de lonas branca para fechamento do Pavilhão Praça de Alimentação (frente e fundo medindo no mínimo 17x2m, com estruturas de segurança, com fechamento de oitão triangular, com prestação de serviços de montagem e desmontagem.	2	unidade	1.500,00	3.000,00
1.7	Locação de lonas brancas para fechamento do Pavilhão Praça de Alimentação (lateral esquerda) com lona medindo no mínimo 40x6m, com estruturas de segurança, com prestação de serviços de montagem e desmontagem.	1	Unidade	4.800,00	4.800,00
1.8	Locação de tendas/pirâmides com fechamento total com lona branca, medindo 8x8m, montadas em material de ferro galvanizado, com pé de 3m de altura, com prestação de serviços de montagem e desmontagem.	8	unidade	2.142,21	17.137,68
1.9	Locação de tablado de madeira (por metro quadrado), com prestação de serviços de montagem e desmontagem.	380	M²	81,75	31.065,00
1.10	Locação de grades de contenção de público barracada, altura 1,30m, com prestação de serviços de montagem e desmontagem. 	200	metro	57,62	11.524,00
1.11	Locação estrutura Q30, com prestação de serviços de montagem e desmontagem. (A estrutura dos pórticos será utilizada da seguinte forma: 1 lona c/Ilhós 11m x 1m na parte superior, 2 lonas 2,80m x 1,50m na vertical. Os 2 pórticos vão possuir as lonas nas mesmas medidas. Ressalta-se que as lonas ficarão sob responsabilidade da prefeitura municipal). Segue abaixo modelo projetado para o pórtico: 	100	metro	92,86	9.286,00
VALOR TOTAL GLOBAL ESTIMADO R\$ 180.405,68					

1.2. A Licitante Vencedora deverá cumprir rigorosamente as exigências do edital e do contrato administrativo, bem como o período de montagem, manutenção e desmontagem dos serviços e equipamentos licitados, além de arcar com toda a despesa com a documentação exigida para a finalidade do objeto licitado proposto (Prestação de serviços/mão de obra, ART, RRT, Laudos Técnicos, Registros CREA, Qualificação técnica conforme normas da ABNT, enfim todo e qualquer despesa para efetiva execução do objeto licitado).

1.3. O quadro funcional da licitante deverá estar devidamente identificado, uniformizado, equipado com materiais de proteção e segurança (EPI), durante a execução dos serviços; tendo boa conduta e postura.

2. DA JUSTIFICATIVA:

2.1. A Feira Estadual de Comércio da Batata Doce é um evento consolidado no Município de São Vicente do Sul, neste ano entrando em sua 34ª edição. Trata-se de um evento de grande importância, pois o mesmo fomenta



o comércio, serviços, indústrias, gastronomia, turismo, cultura e lazer. Para tanto, consideramos a necessidade dos serviços descritos acima para a realização da 34ª FECOBAT.

3. DOS REQUISITOS DA CONTRATAÇÃO

3.1. O objeto licitado tem natureza de bens/serviços comuns, tendo em vista que seus padrões de desempenho e qualidade podem ser objetivamente definidos pelo edital, por meio de especificações usuais de mercado, nos termos do art. 6º, inciso XIII, da Lei Federal nº 14.133/2021.

3.2. A Contratada deverá concluir a montagem das estruturas até o dia 05/08/2024 e sua respectiva desmontagem logo após o término do evento, ou seja, a partir do dia 12/08/2024 no Centro de Eventos da Prefeitura Municipal, na rua Carapé nº 500, bairro Centro na Cidade de São Vicente do Sul/RS para a 34ª FEIRA ESTADUAL DE COMÉRCIO DA BATATA DOCE - FECOBAT, efetuada levando em consideração as seguintes exigências mínimas:

I. Cumprir rigorosamente as exigências do edital e do contrato administrativo, bem como o período de montagem, manutenção e desmontagem dos equipamentos licitados, além de fornecer a locação das estruturas e mão de obra, deverá arcar com toda a despesa com a documentação exigida para a finalidade do objeto licitado proposto (Prestação de serviços/mão de obra, transporte estruturas, ART, RRT, laudos técnicos, registros CREA, qualificação técnica conforme normas da ABNT, enfim todo e qualquer despesa para efetiva execução do objeto licitado).

II. O quadro funcional da licitante deverá estar devidamente identificado, uniformizado, equipado com materiais de proteção e segurança (EPI), durante a execução dos serviços; tendo boa conduta e postura.

III. O objeto licitado será recebido provisoriamente, a partir da entrega das estruturas montadas, para efeito de verificação da conformidade com as especificações deste edital.

IV. O objeto licitado será recebido definitivamente, após a verificação da conformidade com as especificações constantes no edital e sua consequente aceitação.

V. Em caso de alguma inconformidade com as especificações do edital, a contratada deverá providenciar a imediata correção das mesmas, sob pena de sofrer as sanções previstas neste termo.

3.3. A licitante deverá apresentar os seguintes documentos para habilitação:

Qualificação Econômico-Financeira

III. Apresentar a Certidão Negativa de Falência ou de Recuperação Judicial expedida pelo distribuidor da sede da pessoa jurídica, em prazo não superior a 60 (sessenta) dias da data designada para a apresentação do documento, quando esta não contiver data de validade, havendo mais de um cartório distribuidor deverá ser apresentado documento hábil do órgão judiciário informando o número de distribuidores;

ii. Em caso de dúvida ou manifestações contrárias ao documento apresentado pelo licitante, o Pregoeiro diligenciará para sanar as divergências, sendo o mesmo inabilitado se ficar comprovado a existência de mais de um cartório distribuidor na sede da licitante;

IV. Balanço Patrimonial e Demonstrações Contábeis dos 2 (dois) últimos exercícios exigíveis e apresentáveis na forma da Lei, ou seja, registrados na Junta Comercial ou Órgão competente que comprovem a boa situação financeira da empresa:

iii. Os documentos limitar-se-ão ao último exercício no caso de a pessoa jurídica ter sido constituída há menos de 2 (dois) anos;

iv. Para comprovação da boa situação financeira, serão utilizados os seguintes indicadores mínimos para verificação da situação financeira das empresas:

$$\begin{array}{l} AC \\ LIQUIDEZ CORRENTE: \frac{AC}{PC} = \text{igual ou superior a } 1,00 \\ PC \\ AC + ARLP \\ LIQUIDEZ GERAL: \frac{AC + ARLP}{PC + PELP} = \text{igual ou superior a } 1,00 \\ PC + PELP \\ PC + PELP \\ GRAU DE ENDIVIDAMENTO: \frac{PC + PELP}{AT} = \text{igual ou menor que } 1,00 \\ AT \end{array}$$

Onde: AC = Ativo Circulante; AD = Ativo Disponível; ARLP = Ativo Realizável à Longo Prazo; AP = Ativo Permanente; AT = Ativo Total; PC = Passivo Circulante; PELP = Passivo Exigível à Longo Prazo; PL =



Patrimônio Líquido

Qualificação Técnica

IV. Alvará de Localização expedido pela Prefeitura Municipal da sede do licitante;

V. Atestado de Capacitação Técnica, que comprove aptidão para fornecimento, pertinente e compatível com a natureza do presente objeto, emitido por pessoa jurídica de direito público ou privado, informando sempre que possível, quantidades, valores e demais dados técnicos, nome, cargo e assinatura do responsável pela informação.

VI. ATESTADO DE VISITA fornecido pela Secretaria Municipal de Indústria, Comércio, Turismo, Cultura, Desporto e Lazer, realizada por representante da empresa, mediante prévio agendamento, direto no setor sito à Rua Carapé nº 372, bairro centro, através do fone 55 (55) 99908 6879 ou e-mail: turismo@saovicentadosul.rs.gov.br, em até 03 (três) dias úteis antes da abertura da licitação.

Obs.: O Atestado de Visita poderá ser substituído por Declaração de Pleno Conhecimento do Local e suas condições onde será executado o objeto licitado.

3.4. Da fiscalização:

I. O acompanhamento e a fiscalização do objeto deste termo serão exercidos por meio de representante (s), designados pela Contratante, aos quais compete acompanhar, fiscalizar, conferir e avaliar a execução do objeto, bem como dirimir e desembaraçar quaisquer dúvidas e pendências que surgirem, determinando o que for necessário à regularização das faltas, falhas, problemas ou defeitos observados, e os quais de tudo darão ciência à Contratada, conforme determina o art. 117, da Lei nº 14.133/2021:

§ 1º O fiscal do contrato anotar em registro próprio todas as ocorrências relacionadas à execução do contrato, determinando o que for necessário para a regularização das faltas ou dos defeitos observados.

§ 2º O fiscal do contrato informará a seus superiores, em tempo hábil para a adoção das medidas convenientes, a situação que demandar decisão ou providência que ultrapasse sua competência.

§ 3º O fiscal do contrato será auxiliado pelos órgãos de assessoramento jurídico e de controle interno da Administração, que deverão dirimir dúvidas e subsidiá-lo com informações relevantes para prevenir riscos na execução contratual.

II. Não obstante ser a Contratada a única e exclusiva responsável pela execução do objeto, a Contratante reserva-se o direito de, sem que de qualquer forma restrinja a plenitude dessa responsabilidade, exercer a mais ampla e completa fiscalização.

III. Cabe à Contratada atender prontamente e dentro do prazo estipulado quaisquer exigências da fiscalização inerentes ao objeto desta licitação, sem que disso decorra qualquer ônus extra para a CONTRATANTE, não implicando essa atividade de acompanhamento e fiscalização qualquer exclusão ou redução da responsabilidade da Contratada, que é total e irrestrita em relação ao objeto executado, inclusive perante terceiros, respondendo a mesma por qualquer falta, falha, problema, irregularidade ou desconformidade observada na execução do ajuste.

3.5. Das obrigações da contratante e da contratada:

I. Obrigações da contratante

- i. Efetuar o devido pagamento à Contratada, nos termos do presente instrumento;
- ii. Dar à Contratada as condições necessárias à regular execução do contrato;
- iii. Determinar as providências necessárias quando o fornecimento do objeto não observar a forma estipulada neste termo e no contrato, sem prejuízo da aplicação das sanções cabíveis, quando for o caso;
- iv. Designar servidor pertencente ao quadro da Contratante, para ser responsável pelo acompanhamento e fiscalização da execução do objeto do licitado;
- v. Cumprir e fazer cumprir todas as demais cláusulas do presente termo.

II. Obrigações da contratada

- i. Fornecer o objeto de acordo com as especificações, quantidade e prazos do presente termo e do contrato, bem como nos termos da sua proposta;
- ii. Responsabilizar-se por todos os ônus e tributos, emolumentos, honorários ou despesas incidentes sobre o objeto contratados, bem como por cumprir todas as obrigações trabalhistas, previdenciárias e acidentárias relativas aos funcionários que empregar para a execução do objeto, inclusive as decorrentes de convenções, acordos ou dissídios coletivos;
- iii. Manter durante a execução do contrato, em compatibilidade com as obrigações assumidas, todas as condições de habilitação e qualificação exigidas na licitação, apresentando, mensalmente, cópia das guias de recolhimento das contribuições para o FGTS e INSS relativas aos empregados alocados para a



execução do contrato, bem como Certidão Negativa de Débitos Trabalhistas (CNDT);

iv. Cumprir as exigências de reserva de cargos prevista em lei, bem como em outras normas específicas, para pessoa com deficiência, para reabilitado da Previdência Social e para aprendiz;

v. Zelar pelo cumprimento, por parte de seus empregados, das normas do Ministério do Trabalho, cabendo à Contratada o fornecimento de equipamentos de proteção individual (EPI);

vi. Responsabilizar-se por todos os danos causados por seus funcionários à Contratante e/ou terceiros, decorrentes de culpa ou dolo, devidamente apurados mediante processo administrativo, quando da execução do objeto contratado;

vii. Reparar e/ou corrigir, às suas expensas, o fornecimento em que se verificar vícios, defeitos ou incorreções resultantes da execução do objeto em desacordo com o pactuado;

viii. Executar as obrigações assumidas no contrato por seus próprios meios, não sendo admitida a subcontratação.

ix. A contratada ficará obrigada a aceitar, nas mesmas condições contratuais, os acréscimos ou supressões que se fizerem necessários, por conveniência da Administração, dentro do limite permitido pelo artigo 125 da Lei nº 14.133/2021, sobre o valor inicial atualizado do contratado.

3.6. Do pagamento:

I. O pagamento será efetuado em até 10 (dez) dias após o recebimento definitivo do objeto licitado, mediante a apresentação da Nota Fiscal, devidamente certificado, constando o recebimento, por parte do servidor responsável, designado para tal.

i. Para efetivo pagamento, na Nota Fiscal deverá constar as retenções referente ao IRRF conforme Decreto Municipal nº 081/2022 (Instrução Normativa da Receita Federal do Brasil nº 1.234/2012).

ii. Serão processadas as retenções previdenciárias, ISSQN e Imposto de Renda, quando for o caso, nos termos da legislação vigente.

II. A nota fiscal emitida pelo licitante vencedor deverá conter, em local de fácil visualização, a indicação do número do processo, número da modalidade da licitação e o número do empenho, para acelerar o trâmite de recebimento do serviço prestado e posterior liberação do documento fiscal para pagamento.

III. O pagamento será creditado em conta corrente da empresa, através de Ordem Bancária contra qualquer instituição bancária indicada na proposta, devendo para isto ficar explicitado o nome do banco, agência, localidade e número da conta corrente em que deverá ser efetivado o crédito.

IV. Os pagamentos serão concretizados em moeda vigente do país.

V. Para execução do pagamento de que trata este subitem, a Contratada deverá fazer constar como beneficiário/cliente da Nota Fiscal/Fatura correspondente, emitida sem rasuras, o Município de São Vicente do Sul - RS, CNPJ nº 87.572.079/0001-03.

VI. Nenhum pagamento será efetuado pela Administração enquanto pendente de liquidação qualquer obrigação financeira que for imposta ao licitante vencedor em virtude de penalidade ou inadimplência contratual.

VII. Qualquer erro ou omissão havidos na documentação fiscal ou na fatura será objeto de correção pela empresa e haverá, em decorrência, suspensão do prazo de pagamento até que o problema seja definitivamente regularizado.

VIII. O Município reserva-se o direito de recusar efetuar o pagamento se, no ato do atesto, o objeto licitado não estiver de acordo com a especificação apresentada e aceita neste Termo de Referência.

IX. Nos pagamentos realizados após a data de vencimento, incidirão juros de 0,50% (zero vírgula cinquenta por cento) ao mês, calculado pro rata die até a data do efetivo pagamento.

X. A fiscalização poderá deduzir nas faturas os valores das multas porventura aplicadas pela fiscalização, e o valor dos prejuízos causados pela contratada, em decorrência da execução do objeto.

3.7. Das sanções administrativas:

I. O licitante ou o contratado será responsabilizado administrativamente pelas seguintes infrações:

i. Dar causa à inexecução parcial do contrato;

ii. Dar causa à inexecução parcial do contrato que cause grave dano à administração, ao funcionamento dos serviços públicos ou ao interesse coletivo;

iii. Dar causa à inexecução total do contrato;

iv. Deixar de entregar a documentação exigida para o certame;

v. Não manter a proposta, salvo em decorrência de fato superveniente devidamente justificado;

vi. Não celebrar o contrato ou não entregar a documentação exigida para a contratação, quando



convocado dentro do prazo de validade de sua proposta;

vii. Ensejar o retardamento da execução ou da entrega do objeto da licitação sem motivo justificado;
viii. Apresentar declaração ou documentação falsa exigida para o certame ou prestar declaração falsa durante a licitação ou a execução do contrato;

ix. Fraudar a licitação ou praticar ato fraudulento na execução do contrato;

x. Comportar-se de modo inidôneo ou cometer fraude de qualquer natureza;

xi. Praticar atos ilícitos com vistas a frustrar os objetivos da licitação;

xii. Praticar ato lesivo previsto no art. 5º da lei nº 12.846, de 1º de agosto de 2013.

II. Serão aplicadas ao responsável pelas infrações administrativas previstas no subitem I deste termo, as seguintes sanções:

i. Advertência;

ii. Multa de no mínimo 0,5% (cinco décimos por cento) e máximo de 30% (trinta por cento) do valor do objeto licitado ou contratado;

iii. Impedimento de licitar e contratar, no âmbito da administração pública direta e indireta do órgão licitante, pelo prazo máximo de 3 (três) anos.

iv. Declaração de inidoneidade para licitar ou contratar no âmbito da administração pública direta e indireta de todos os entes federativos, pelo prazo mínimo de 3 (três) anos e máximo de 6 (seis) anos.

III. As sanções previstas nas alíneas “i”, “iii” e “iv” do subitem I do presente termo poderão ser aplicadas cumulativamente com a prevista na alínea “II” do mesmo item.

IV. A aplicação de multa de mora não impedirá que a Administração a converta em compensatória e promova a extinção unilateral do contrato com a aplicação cumulada de outras sanções, conforme previsto no subitem II do presente termo.

V. Se a multa aplicada e as indenizações cabíveis forem superiores ao valor de pagamento eventualmente devido pela Administração ao contratado, além da perda desse valor, a diferença será descontada da garantia prestada ou será cobrada judicialmente.

VI. A aplicação das sanções previstas no subitem II deste termo não exclui, em hipótese alguma, a obrigação de reparação integral do dano causado à Administração Pública.

VII. Na aplicação da sanção prevista no subitem II, alínea “ii”, do presente termo, será facultada a defesa do interessado no prazo de 15 (quinze) dias úteis, contado da data de sua intimação.

VIII. Para aplicação das sanções previstas nas alíneas “iii” e “iv” do subitem II do presente termo o licitante ou o contratado será intimado para, no prazo de 15 (quinze) dias úteis, contado da data de intimação, apresentar defesa escrita e especificar as provas que pretenda produzir.

IX. Na hipótese de deferimento de pedido de produção de novas provas ou de juntada de provas julgadas indispensáveis pela comissão, o licitante ou o contratado poderá apresentar alegações finais no prazo de 15 (quinze) dias úteis, contado da data da intimação.

X. Serão indeferidas pela comissão, mediante decisão fundamentada, provas ilícitas, impertinentes, desnecessárias, protelatórias ou intempestivas.

XI. A personalidade jurídica poderá ser desconsiderada sempre que utilizada com abuso do direito para facilitar, encobrir ou dissimular a prática dos atos ilícitos previstos nesta Lei ou para provocar confusão patrimonial, e, nesse caso, todos os efeitos das sanções aplicadas à pessoa jurídica serão estendidos aos seus administradores e sócios com poderes de administração, a pessoa jurídica sucessora ou a empresa do mesmo ramo com relação de coligação ou controle, de fato ou de direito, com o sancionado, observados, em todos os casos, o contraditório, a ampla defesa e a obrigatoriedade de análise jurídica prévia.

XII. É admitida a reabilitação do licitante ou contratado perante a própria autoridade que aplicou a penalidade, exigidos, cumulativamente:

i. Reparação integral do dano causado à Administração Pública;

ii. Pagamento da multa;

iii. Transcurso do prazo mínimo de 1 (um) ano da aplicação da penalidade, no caso de impedimento de licitar e contratar, ou de 3 (três) anos da aplicação da penalidade, no caso de declaração de inidoneidade;

iv. Cumprimento das condições de reabilitação definidas no ato punitivo;

v. Análise jurídica prévia, com posicionamento conclusivo quanto ao cumprimento dos requisitos definidos neste artigo.

XIII. A sanção pelas infrações previstas nas alíneas “viii” e “xii” do subitem II do presente termo exigirá, como condição de reabilitação do licitante ou contratado, a implantação ou aperfeiçoamento de programa de



integridade pelo responsável.

3.8. Dos casos fortuitos ou de força maior:

I. Serão considerados casos fortuitos ou de força maior, para efeito de cancelamento do Contrato oriundo deste processo licitatório, ou não-aplicação de sanções, os inadimplementos decorrentes das situações a seguir, quando vierem a atrasar a entrega do veículo no local onde estiver sendo executado o objeto Licitado:

- i.** Greve geral;
- ii.** Calamidade pública;
- iii.** Interrupção dos meios de transporte;
- iv.** Condições meteorológicas excepcionalmente prejudicadas; e
- v.** Outros casos que se enquadrem no parágrafo único do art. 393 do Código Civil Brasileiro (Lei nº 10.406/2002).

II. Os casos acima enumerados devem ser satisfatoriamente justificados pela empresa licitante.

III. Sempre que ocorrerem situações que impliquem caso fortuito ou de força maior, o fato deverá ser comunicado a Prefeitura Municipal de São Vicente do Sul/RS, até 24 (vinte e quatro) horas após a ocorrência.

IV. Caso não seja cumprido este prazo, o início da ocorrência será considerado como tendo sido 24 (vinte e quatro) horas antes do dia de solicitação de enquadramento da ocorrência como caso fortuito ou de força maior.



ANEXO II


MODELO DE PROPOSTA DE PREÇOS

À
Prefeitura Municipal de São Vicente do Sul
Prezados Senhores,


2.1. A Empresa _____, com sede na Rua _____, nº. _____, CEP: _____, Cidade de _____, - UF: _____, inscrita no CNPJ sob nº. _____, abaixo assinada por seu representante legal, interessada na participação do Pregão Eletrônico nº 90024/2024, propõe a esse Município A **LOCAÇÃO DE ESTRUTURAS (ESTANTES, LONAS, PIRÂMIDES, TABLADOS, GRADES DE CONTENÇÃO E Q30) COM PRESTAÇÃO DE SERVIÇOS DE MONTAGEM E DESMONTAGEM, PARA A REALIZAÇÃO DA 34ª FEIRA ESTADUAL DE COMÉRCIO DA BATATA DOCE – FECOBAT NOS DIAS 08 A 11/08/2024**, de acordo com a PRESENTE PROPOSTA, nas seguintes condições:

Item	Descrição Objeto Licitado				
1	LOCAÇÃO DE ESTRUTURAS (ESTANTES, LONAS, PIRÂMIDES, TABLADOS, GRADES DE CONTENÇÃO E Q30) COM PRESTAÇÃO DE SERVIÇOS DE MONTAGEM E DESMONTAGEM, PARA A REALIZAÇÃO DA 34ª FEIRA ESTADUAL DE COMÉRCIO DA BATATA DOCE – FECOBAT NOS DIAS 08 A 11/08/2024				
Sub Item	Descrição locação e serviços	Quant	Unidade	Preço Unitário	Total R\$
1.1	Locação de estande simples na cor branca altura de 2,20m, com prestação de serviços de montagem e desmontagem. Especificações mínimas = Piso: Forração em carpete na cor cinza grafite na área dos estandes; Estrutura: Em perfis de alumínio; Fechamento: Painéis lisos branco brilhante; Cobertura: Em travessas de alumínio formando pergolado para sustentação; Iluminação: Spots com lâminas brancas (01 por estande), e um ponto de energia com tomada simples; Identificação: Placa padrão, para com nome do expositor incrustada na fachada; Corredores: Passadeira de carpete na cor vermelha fixadas com grampo.	1100	M ²	71,73	78.903,00
1.2	Locação de estandes especiais na cor branca metade em vidro, com no mínimo 2,20m de altura, com prestação de serviços de montagem e desmontagem. Especificações mínimas = Piso: Forração em carpete na cor cinza grafite na área dos estandes; Estrutura: Em perfis de alumínio; Fechamento: Painéis lisos branco brilhante, vidro, com porta, forro iluminação e aparelhos de ar condicionados; Cobertura: Em travessas de alumínio formando pergolado para sustentação e painéis; Iluminação: Spots com lâminas brancas (01 por estande), e um ponto de energia com tomada simples; Identificação: Placa padrão, para com nome do expositor incrustada na fachada; Corredores: Passadeira de carpete na cor vermelha fixadas com grampo.	110	M ²	124,00	13.640,00
1.3	Locação de lonas brancas para fechamento do Pavilhão de Esportes (laterais) com lona medindo no mínimo 40x7m com estruturas de segurança e acesso a saída de emergência,	2	unidade	2.300,00	4.600,00

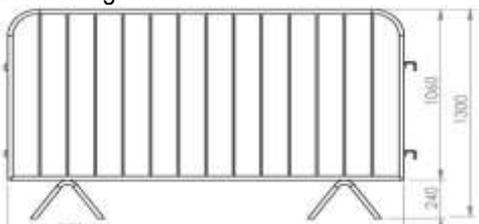

	com prestação de serviços de montagem e desmontagem				
1.4	Locação de lonas brancas para fechamento do Pavilhão de Esportes (frente e fundo da quadra de esportes) com lona medindo no mínimo 20x07m com estruturas de segurança e acesso a saída de emergência, com prestação de serviços de montagem e desmontagem	2	unidade	1.350,00	2.700,00
1.5	Locação de lonas branca para fechamento do Pavilhão de Esportes (parte superior frente e fundo) com lona medindo no mínimo 20x03m com estruturas de segurança, na formação de fechamento de oitão meia lua (círculo), com prestação de serviços de montagem e desmontagem.	2	unidade	1.875,00	3.750,00
1.6	Locação de lonas branca para fechamento do Pavilhão Praça de Alimentação (frente e fundo medindo no mínimo 17x2m, com estruturas de segurança, com fechamento de oitão triangular, com prestação de serviços de montagem e desmontagem.	2	unidade	1.500,00	3.000,00
1.7	Locação de lonas brancas para fechamento do Pavilhão Praça de Alimentação (lateral esquerda) com lona medindo no mínimo 40x6m, com estruturas de segurança, com prestação de serviços de montagem e desmontagem.	1	Unidade	4.800,00	4.800,00
1.8	Locação de tendas/pirâmides com fechamento total com lona branca, medindo 8x8m, montadas em material de ferro galvanizado, com pé de 3m de altura, com prestação de serviços de montagem e desmontagem.	8	unidade	2.142,21	17.137,68
1.9	Locação de tablado de madeira (por metro quadrado), com prestação de serviços de montagem e desmontagem.	380	M ²	81,75	31.065,00
1.10	Locação de grades de contenção de público barracada, altura 1,30m, com prestação de serviços de montagem e desmontagem. 	200	metro	57,62	11.524,00
1.11	Locação estrutura Q30, com prestação de serviços de montagem e desmontagem. (A estrutura dos pórticos será utilizada da seguinte forma: 1 lona c/Ilhós 11m x 1m na parte superior, 2 lonas 2,80m x 1,50m na vertical. Os 2 pórticos vão possuir as lonas nas mesmas medidas. Ressalta-se que as lonas ficarão sob responsabilidade da prefeitura municipal). Segue abaixo modelo projetado para o pórtico:	100	metro	92,86	9.286,00

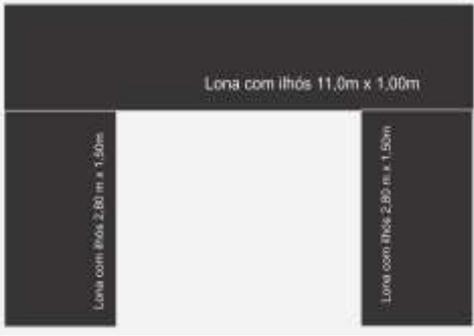

					
Total Global R\$ 180.405,68 (Cento e oitenta mil, quatrocentos e cinco reais e sessenta e oito centavos)					

2.2. Declaro que nos preços propostos estão incluídas todas as despesas necessárias ao fornecimento e entrega do objeto licitado, incluindo obrigações concernentes à legislação social, trabalhista, fiscal, securitária ou previdenciária, bem como todas as despesas decorrentes da execução de eventuais trabalhos em horários extraordinários (diurno ou noturno), inclusive despesas com transporte, em resumo, todos os gastos e encargos de mão-de-obra necessários à completa realização do objeto proposto, assim como todas as despesas referente a alimentação, estadia e transporte da equipe de trabalho.

2.3. Validade da proposta: 60 (sessenta) dias.

2.4. Dados Bancários: Banco _____ Agência nº _____ Conta nº _____

2.5. Contato: Sr. (a) _____ Fone: _____ Fax: _____

Celular: _____ e-mail - _____

2.6. Dados do responsável legal para assinatura do Contrato:

Nome: _____

Endereço: _____ Cidade: _____

CPF: _____ RG: _____

Por ser expressão de verdade, firmamos o presente.

_____, ____ de _____ de 2024.

Assinatura do Representante Legal
Carimbo do CNPJ



ANEXO III - MINUTA DE CONTRATO Nº. ____/2024

CONTRATAÇÃO DE EMPRESA PARA LOCAÇÃO DE ESTRUTURAS (ESTANTES, LONAS, PIRÂMIDES, TABLADOS, GRADES DE CONTENÇÃO E Q30) COM PRESTAÇÃO DE SERVIÇOS DE MONTAGEM E DESMONTAGEM, PARA A REALIZAÇÃO DA 34ª FEIRA ESTADUAL DE COMÉRCIO DA BATATA DOCE – FECOBAT NOS DIAS 08 A 11/08/2024

O MUNICÍPIO DE SÃO VICENTE DO SUL – RS, pessoa jurídica de direito público interno, inscrito no CNPJ sob o nº 87.572.079/0001-03, por seu representante legal, Prefeito Municipal FERNANDO DA ROSA PAHIM, inscrito no CPF nº 000.109.510-24 e a Empresa _____, pessoa jurídica de direito privado, inscrita no CNPJ sob o nº _____, com sede administrativa na Rua _____, nº _____, na cidade de _____, representada neste ato por seu _____, Sr (a) _____, portador da célula de identidade RG nº. _____, ____/____ e do CPF nº. _____, doravante denominada simplesmente CONTRATADA, firmam o presente CONTRATO, que será regido pelas cláusulas e disposições seguintes, todas em conformidade com o Processo Administrativo nº 367/2024, Licitação Modalidade Pregão na forma Eletrônica nº 90024/2024, bem como com o que disciplina Lei Federal nº 14.133 de 1º de abril de 2021 e Lei Complementar nº 123 de 14 de dezembro de 2006 suas alterações posteriores, Lei Municipal nº 5.122 de 26 de junho de 2014, assim como pelas condições estabelecidas no edital de Pregão Eletrônico nº 90024/2024 e seus anexos.

CLÁUSULA PRIMEIRA – DA FUNDAMENTAÇÃO:


1.2. O presente instrumento é fundamentado no procedimento realizado pela CONTRATANTE através do edital do Pregão Eletrônico nº 90024/2024 e na proposta vencedora, conforme termo de homologação, e se regerá pelas cláusulas aqui previstas, bem como pelas normas da Lei Federal nº 14.133/2021, suas alterações posteriores e demais dispositivos legais aplicáveis.

CLÁUSULA SEGUNDA – DO OBJETO:

1.1. O presente contrato tem por objeto a **LOCAÇÃO DE ESTRUTURAS (ESTANTES, LONAS, PIRÂMIDES, TABLADOS, GRADES DE CONTENÇÃO E Q30) COM PRESTAÇÃO DE SERVIÇOS DE MONTAGEM E DESMONTAGEM, PARA A REALIZAÇÃO DA 34ª FEIRA ESTADUAL DE COMÉRCIO DA BATATA DOCE – FECOBAT NOS DIAS 08 A 11/08/2024**, conforme proposta vencedora:

Item	Descrição Objeto Licitado				
1	Locação de estruturas (estantes, lonas pirâmides, tablados, grades de contenção e q30) com prestação de serviços de montagem e desmontagem, para a realização da 34ª Fecobat				
Sub Item	Descrição locação e serviços	Quant	Unidade	Preço Unitário	Total R\$
1.1	Locação de estande simples na cor branca altura de 2,20m, com prestação de serviços de montagem e desmontagem. Especificações mínimas = Piso: Forração em carpete na cor cinza grafite na área dos estandes; Estrutura: Em perfis de alumínio; Fechamento: Painéis lisos branco brilhante; Cobertura: Em travessas de alumínio formando pergolado para sustentação; Iluminação: Spots com lâminas brancas (01 por estande), e um ponto de energia com tomada simples; Identificação: Placa padrão, para com nome do expositor incrustada na fachada; Corredores: Passadeira de carpete na cor vermelha fixadas com grampo.				
1.2	Locação de estandes especiais na cor branca metade em vidro, com no mínimo 2,20m de altura, com prestação de serviços de montagem e desmontagem. Especificações mínimas = Piso: Forração em carpete na cor cinza grafite na área dos estandes; Estrutura: Em perfis de alumínio;				

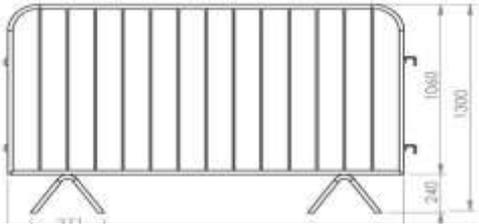

	Fechamento: Painéis lisos branco brilhante, vidro, com porta, forro iluminação e aparelhos de ar condicionados; Cobertura: Em travessas de alumínio formando pergolado para sustentação e painéis; Iluminação: Spots com lâminas brancas (01 por estande), e um ponto de energia com tomada simples; Identificação: Placa padrão, para com nome do expositor incrustada na fachada; Corredores: Passadeira de carpete na cor vermelha fixadas com grampo.				
1.3	Locação de lonas brancas para fechamento do Pavilhão de Esportes (laterais) com lona medindo no mínimo 40x7m com estruturas de segurança e acesso a saída de emergência, com prestação de serviços de montagem e desmontagem				
1.4	Locação de lonas brancas para fechamento do Pavilhão de Esportes (frente e fundo da quadra de esportes) com lona medindo no mínimo 20x07m com estruturas de segurança e acesso a saída de emergência, com prestação de serviços de montagem e desmontagem				
1.5	Locação de lonas branca para fechamento do Pavilhão de Esportes (parte superior frente e fundo) com lona medindo no mínimo 20x03m com estruturas de segurança, na formação de fechamento de oitão meia lua (círculo), com prestação de serviços de montagem e desmontagem.				
1.6	Locação de lonas branca para fechamento do Pavilhão Praça de Alimentação (frente e fundo medindo no mínimo 17x2m, com estruturas de segurança, com fechamento de oitão triangular, com prestação de serviços de montagem e desmontagem.				
1.7	Locação de lonas brancas para fechamento do Pavilhão Praça de Alimentação (lateral esquerda) com lona medindo no mínimo 40x6m, com estruturas de segurança, com prestação de serviços de montagem e desmontagem.				
1.8	Locação de tendas/pirâmides com fechamento total com lona branca, medindo 8x8m, montadas em material de ferro galvanizado, com pé de 3m de altura, com prestação de serviços de montagem e desmontagem.				
1.9	Locação de tablado de madeira (por metro quadrado), com prestação de serviços de montagem e desmontagem.				
1.10	Locação de grades de contenção de público barracada, altura 1,30m, com prestação de serviços de montagem e desmontagem. 				
1.11	Locação estrutura Q30, com prestação de serviços de montagem e desmontagem. (A estrutura dos pórticos será utilizada da seguinte forma: 1 lona c/Ilhós 11m x 1m na parte superior, 2 lonas 2,80m x 1,50m na vertical. Os 2 pórticos vão possuir as lonas nas mesmas medidas. Ressalta-se que as lonas ficarão sob responsabilidade da prefeitura municipal).				



Segue abaixo modelo projetado para o pórtico:				
Total Global R\$ _____ (_____ <i>valor por extenso</i> _____)				

CLÁUSULA TERCEIRA - DO PRAZO, LOCAL E CONDIÇÕES DE ENTREGA:

3.1. A Contratada poderá iniciar a montagem das estruturas a partir de 01/08/2024 e deverá concluir a montagem até o dia 05/08/2024 e sua respectiva desmontagem logo após o término do evento, ou seja, a partir do dia 12/08/2024 no Centro de Eventos da Prefeitura Municipal, na rua Carapé nº 500, bairro Centro na Cidade de São Vicente do Sul/RS para a 34ª FEIRA ESTADUAL DE COMÉRCIO DA BATATA DOCE - FECOBAT, efetuada levando em consideração as seguintes exigências mínimas:

I. O prazo de início da montagem das estruturas poderá ser alterado desde que solicitado pela contratada.

II. Cumprir rigorosamente as exigências do edital e do contrato administrativo, bem como o período de montagem, manutenção e desmontagem dos equipamentos licitados, além de fornecer a locação das estruturas e mão de obra, deverá arcar com toda a despesa com a documentação exigida para a finalidade do objeto licitado proposto (Prestação de serviços/mão de obra, transporte estruturas, ART, RRT, laudos técnicos, registros CREA, qualificação técnica conforme normas da ABNT, enfim todo e qualquer despesa para efetiva execução do objeto licitado).

III. O quadro funcional da licitante deverá estar devidamente identificado, uniformizado, equipado com materiais de proteção e segurança (EPI), durante a execução dos serviços; tendo boa conduta e postura.

3.2. O objeto licitado será recebido provisoriamente, a partir da entrega das estruturas montadas, para efeito de verificação da conformidade com as especificações deste edital.

3.3. O objeto licitado será recebido definitivamente, após a verificação da conformidade com as especificações constantes no edital e sua consequente aceitação.

3.4. Em caso de alguma inconformidade com as especificações do edital, a contratada deverá providenciar a imediata correção das mesmas, sob pena de sofrer as sanções previstas neste termo.

CLÁUSULA QUARTA – DO PAGAMENTO

4.1. O valor total a ser pago à Contratada será de R\$ _____ (_____).

I. O pagamento será efetuado em até 10 (dez) dias após o recebimento definitivo do objeto licitado, mediante a apresentação da Nota Fiscal, devidamente certificado, constando o recebimento, por parte do servidor responsável, designado para tal.

II. Para efetivo pagamento, na Nota Fiscal deverá constar as retenções referente ao IRRF conforme Decreto Municipal nº 081/2022 (Instrução Normativa da Receita Federal do Brasil nº 1.234/2012).

III. Serão processadas as retenções previdenciárias, ISSQN e Imposto de Renda, quando for o caso, nos termos da legislação vigente.

IV. A nota fiscal emitida pelo licitante vencedor deverá conter, em local de fácil visualização, a indicação do número do processo, número da modalidade da licitação e o número do empenho, para acelerar o trâmite de recebimento do serviço prestado e posterior liberação do documento fiscal para pagamento.

V. O pagamento será creditado em conta corrente da empresa, através de Ordem Bancária contra qualquer instituição bancária indicada na proposta, devendo para isto ficar explicitado o nome do banco, agência, localidade e número da conta corrente em que deverá ser efetivado o crédito.

VI. Os pagamentos serão concretizados em moeda vigente do país.



VII. Para execução do pagamento de que trata este subitem, a Contratada deverá fazer constar como beneficiário/cliente da Nota Fiscal/Fatura correspondente, emitida sem rasuras, o Município de São Vicente do Sul - RS, CNPJ nº 87.572.079/0001-03.

VIII. Nenhum pagamento será efetuado pela Administração enquanto pendente de liquidação qualquer obrigação financeira que for imposta ao licitante vencedor em virtude de penalidade ou inadimplência contratual.

IX. Qualquer erro ou omissão havidos na documentação fiscal ou na fatura será objeto de correção pela empresa e haverá, em decorrência, suspensão do prazo de pagamento até que o problema seja definitivamente regularizado.

X. O Município reserva-se o direito de recusar efetuar o pagamento se, no ato do atesto, o objeto licitado não estiver de acordo com a especificação apresentada e aceita neste Termo de Referência.

XI. Nos pagamentos realizados após a data de vencimento, incidirão juros de 0,50% (zero vírgula cinquenta por cento) ao mês, calculado pro rata die até a data do efetivo pagamento.

XII. A fiscalização poderá deduzir nas faturas os valores das multas porventura aplicadas pela fiscalização, e o valor dos prejuízos causados pela contratada, em decorrência da execução do objeto.

CLÁUSULA QUINTA – DO RECURSO FINANCEIRO

- 5.1. As despesas do presente contrato correrão à conta das seguintes dotações orçamentárias:
Órgão = Secretaria Municipal de Indústria, Comércio, Turismo, Cultura, Desporto e Lazer
Projeto/Atividade: 2037 Realização da Fecobat
Despesa: 3390.39.00.00.00.00 Outros Serviços de Terceiros – Pessoa Jurídica
Recurso: 1005 Fecobat

CLÁUSULA SEXTA – DAS OBRIGAÇÕES DA CONTRATANTE

6.1. DAS OBRIGAÇÕES DA CONTRATANTE:

- I. Efetuar o devido pagamento à CONTRATADA, nos termos do presente instrumento;
- II. Dar à CONTRATADA as condições necessárias à regular execução do contrato;
- III. Determinar as providências necessárias quando o fornecimento do objeto não observar a forma estipulada no edital e no presente contrato, sem prejuízo da aplicação das sanções cabíveis, quando for o caso;
- IV. Designar servidor pertencente ao quadro da CONTRATANTE, para ser responsável pelo acompanhamento e fiscalização da execução do objeto do licitado;
- V. Cumprir e fazer cumprir todas as demais cláusulas do presente edital.

CLÁUSULA SÉTIMA – DAS OBRIGAÇÕES DA CONTRATADA

7.1. São obrigações da CONTRATADA:

- I. Fornecer o objeto de acordo com as especificações, quantidade e prazos do edital e do contrato, bem como nos termos da sua proposta;
- II. Responsabilizar-se por todos os ônus e tributos, emolumentos, honorários ou despesas incidentes sobre o objeto contratados, bem como por cumprir todas as obrigações trabalhistas, previdenciárias e acidentárias relativas aos funcionários que empregar para a execução do objeto, inclusive as decorrentes de convenções, acordos ou dissídios coletivos;
- III. Manter durante a execução do contrato, em compatibilidade com as obrigações assumidas, todas as condições de habilitação e qualificação exigidas na licitação, apresentando, mensalmente, cópia das guias de recolhimento das contribuições para o FGTS e o INSS relativas aos empregados alocados para a execução do contrato, bem como da certidão negativa de débitos trabalhistas (CNDT);
- IV. Cumprir as exigências de reserva de cargos prevista em lei, bem como em outras normas específicas, para pessoa com deficiência, para reabilitado da Previdência Social para aprendiz;
- V. Zelar pelo cumprimento, por parte de seus empregados, das normas do Ministério do Trabalho, cabendo à CONTRATADA o fornecimento de equipamentos de proteção individual (EPI);
- VI. Responsabilizar-se por todos os danos causados por seus funcionários à CONTRATANTE e/ou terceiros, decorrentes de culpa ou dolo, devidamente apurados mediante processo administrativo, quando da execução do objeto contratado;
- VII. Reparar e/ou corrigir, às suas expensas, o fornecimento em que se verificar vícios, defeitos ou incorreções resultantes da execução do objeto em desacordo com o pactuado;
- VIII. Executar as obrigações assumidas no contrato por seus próprios meios, não sendo admitida a



subcontratação não prevista no edital.

CLÁUSULA OITAVA – DA FISCALIZAÇÃO E GESTÃO DO CONTRATO

8.1. A gestão e a fiscalização do objeto contratado serão realizadas conforme o disposto nos termos da Lei Federal nº 14.133/2021.

Nome Fiscal	Cargo
Giliard da Silva Vilanova	Coordenador de Políticas de Esporte e Lazer
Nome Gestor	Cargo
Mitielle Saccol Fernandes	Secretária Municipal Indústria, Comércio, Turismo, Cultura, Desporto e Lazer

I. O acompanhamento e a fiscalização do objeto deste contrato serão exercidos por meio de representante (s), designados pela Contratante, aos quais compete acompanhar, fiscalizar, conferir e avaliar a execução do objeto, bem como dirimir e desembaraçar quaisquer dúvidas e pendências que surgirem, determinando o que for necessário à regularização das faltas, falhas, problemas ou defeitos observados, e os quais de tudo darão ciência à Contratada, conforme determina o art. 117, da Lei nº 14.133/2021:

§ 1º O fiscal do contrato anotar em registro próprio todas as ocorrências relacionadas à execução do contrato, determinando o que for necessário para a regularização das faltas ou dos defeitos observados.

§ 2º O fiscal do contrato informará a seus superiores, em tempo hábil para a adoção das medidas convenientes, a situação que demandar decisão ou providência que ultrapasse sua competência.

§ 3º O fiscal do contrato será auxiliado pelos órgãos de assessoramento jurídico e de controle interno da Administração, que deverão dirimir dúvidas e subsidiá-lo com informações relevantes para prevenir riscos na execução contratual.

II. Não obstante ser a Contratada a única e exclusiva responsável pela execução do objeto, a Contratante reserva-se o direito de, sem que de qualquer forma restrinja a plenitude dessa responsabilidade, exercer a mais ampla e completa fiscalização.

III. Cabe à Contratada atender prontamente e dentro do prazo estipulado quaisquer exigências da fiscalização inerentes ao objeto desta licitação, sem que disso decorra qualquer ônus extra para a CONTRATANTE, não implicando essa atividade de acompanhamento e fiscalização qualquer exclusão ou redução da responsabilidade da Contratada, que é total e irrestrita em relação ao objeto executado, inclusive perante terceiros, respondendo a mesma por qualquer falta, falha, problema, irregularidade ou desconformidade observada na execução do ajuste.

CLÁUSULA NONA – DAS PENALIDADES

9.1. A CONTRATADA estará sujeita às seguintes penalidades:

Responsabilidade Administrativa:

- I. Dar causa à inexecução parcial do contrato;
- II. Dar causa à inexecução parcial do contrato que cause grave dano à Administração, ao funcionamento dos serviços públicos ou ao interesse coletivo;
- III. Dar causa à inexecução total do contrato;
- IV. Deixar de entregar a documentação exigida para o certame;
- V. Não manter a proposta, salvo em decorrência de fato superveniente devidamente justificado;
- VI. Não celebrar o contrato ou não entregar a documentação exigida para a contratação, quando convocado dentro do prazo de validade de sua proposta;
- VII. Ensejar o retardamento da execução ou da entrega do objeto da licitação sem motivo justificado;
- VIII. Apresentar declaração ou documentação falsa exigida para o certame ou prestar declaração falsa durante a licitação ou a execução do contrato;
- IX. Fraudar a licitação ou praticar ato fraudulento na execução do contrato;
- X. Comportar-se de modo inidôneo ou cometer fraude de qualquer natureza;
- XI. Praticar atos ilícitos com vistas a frustrar os objetivos da licitação;
- XII. Praticar ato lesivo previsto no art. 5º da Lei nº 12.846, de 1º de agosto de 2013.

Sanções:

- I. Advertência;
- II. Multa;
- III. Impedimento de licitar e contratar;



IV. Declaração de inidoneidade para licitar ou contratar.

§ 1º Na aplicação das sanções serão considerados:

- I. A natureza e gravidade da infração cometida;
- II. As peculiaridades do caso concreto;
- III. As circunstâncias agravantes ou atenuantes;
- IV. Os danos que dela provierem para a Administração Pública;
- V. A implantação ou o aperfeiçoamento de programa de integridade, conforme normas e

orientações dos órgãos de controle.

CLÁUSULA DÉCIMA – DA EXTINÇÃO

10.1. As hipóteses que constituem motivo para extinção contratual estão elencadas no art. 137 da Lei nº 14.133/2021, que poderão se dar, após assegurados o contraditório e a ampla defesa à CONTRATADA:

I - Determinada por ato unilateral e escrito da Administração, exceto no caso de descumprimento decorrente de sua própria conduta;

II - Consensual, por acordo entre as partes, por conciliação, por mediação ou por comitê de resolução de disputas, desde que haja interesse da Administração;

III - Determinada por decisão arbitral, em decorrência de cláusula compromissória ou compromisso arbitral, ou por decisão judicial.

CLÁUSULA DÉCIMA PRIMEIRA – DISPOSIÇÕES GERAIS

11.1. O CONTRATADO será responsável pela fidelidade e legitimidade das informações e dos documentos apresentados.

11.2. A Contratada ficará obrigada a aceitar, nas mesmas condições contratuais, os acréscimos ou supressões que se fizerem necessários, por conveniência da Administração, dentro do limite permitido pelo artigo 125 da Lei nº 14.133/2021, sobre o valor inicial atualizado do contratado.

CLÁUSULA DÉCIMA SEGUNDA – DO FORO

12.1. Fica eleito o Foro da Comarca de São Vicente do Sul, RS, para dirimir quaisquer dúvidas ou controvérsias que surgirem do presente Contrato Administrativo, com expressa renúncia de qualquer outro, por mais privilegiado que possa ser.

E, estando assim, justos e contratados, lavrou-se o presente Contrato, em 02 (duas) vias de igual forma e teor que, após de lido e achado conforme, vai firmado pelos contratantes para que surta seus jurídicos e legais efeitos.

São Vicente do Sul, ____ de _____ de 2024.

CONTRATANTE
FERNANDO DA ROSA PAHIM
PREFEITO MUNICIPAL

CONTRATADA

Esta minuta de contrato foi examinada e aprovada em 20/06/2024 pelo Setor Jurídico Municipal.



ANEXO IV

DECLARAÇÃO DE PLENO CONHECIMENTO DO LOCAL OBJETO LICITADO

Ao Pregoeiro e Equipe de Apoio
Pregão Eletrônico nº 90024/2024

A Empresa (Razão Social da Licitante) _____, CNPJ nº _____, através desta, declara para os devidos fins, ter pleno conhecimento de todas as informações, das condições locais e dificuldades para o cumprimento das obrigações objeto da licitação, relativamente ao Edital do Pregão Eletrônico nº 90024/2024

E por ser verdade, assina a presente declaração sob as penas da lei.

_____, ____ de _____ 2024

Nome, Cargo e Assinatura do Representante Legal
Dados da Declarante: Razão Social e Carimbo do CNPJ

ANEXO V - LAYOUTS FECOBAT 2024




sem título
na descrição para seu mapa.




PROJETO: LAYOUT FECOBAT 2024


LOCAL: RUA CARAPÉ, Nº 500	PRIMEIRA Nº
PLANTA: PLANTA BAIXA	DATA: FEV/2024
PRIMEIRA: _____	ESCALA: 1:200
RESPONSÁVEL TÉCNICO: ARS VIEIRA CONCEIÇÃO CAVALCANTE	1

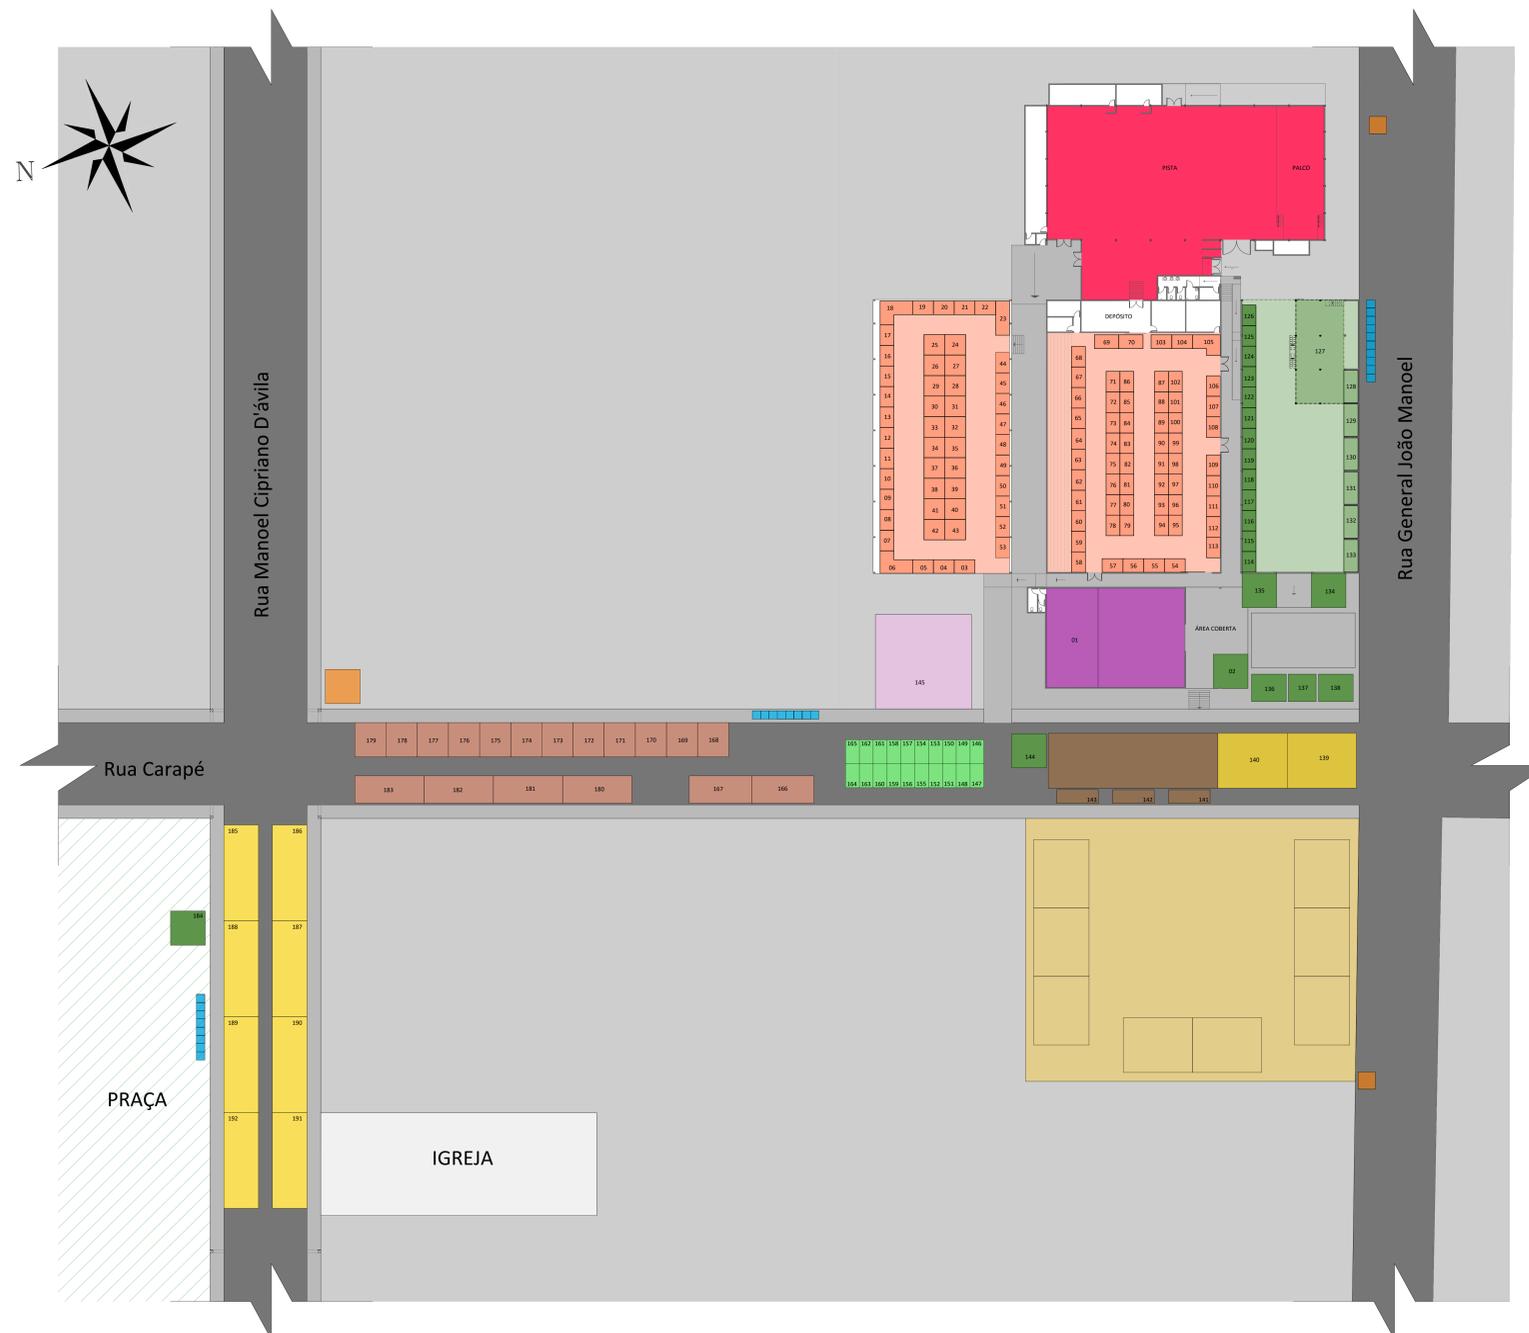


PLANTA DE SETORIZAÇÃO
s/escala

LEGENDA - SETORIZAÇÃO

- | | |
|--|---|
|  CREDENCIAMENTO VIGILÂNCIA |  ESPAÇO AGRICULTURA FAMILIAR |
|  PAVILHÃO DE MOSTRA DE PRODUTOS
TENDAS DE MOSTRA DE PRODUTOS |  ESPAÇO FOOD TRUCK |
|  PAVILHÃO DAS ENTIDADES |  BANHEIROS QUÍMICOS |
|  FORNO |  PARQUE |
|  PRAÇA DE ALIMENTAÇÃO
TENDAS DE ALIMENTAÇÃO | |
|  PAVILHÃO DE SHOWS | |
|  ESPAÇO AGRO | |

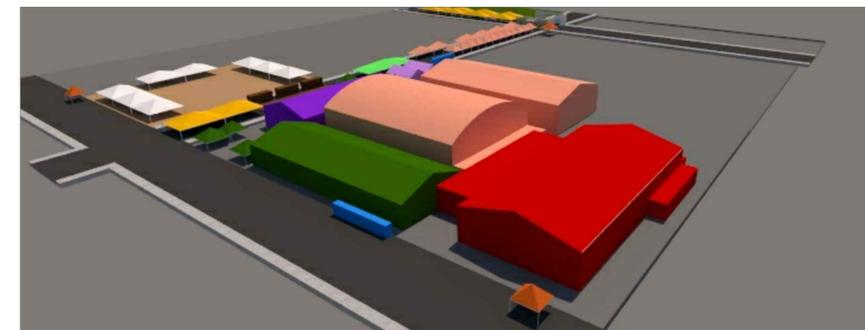

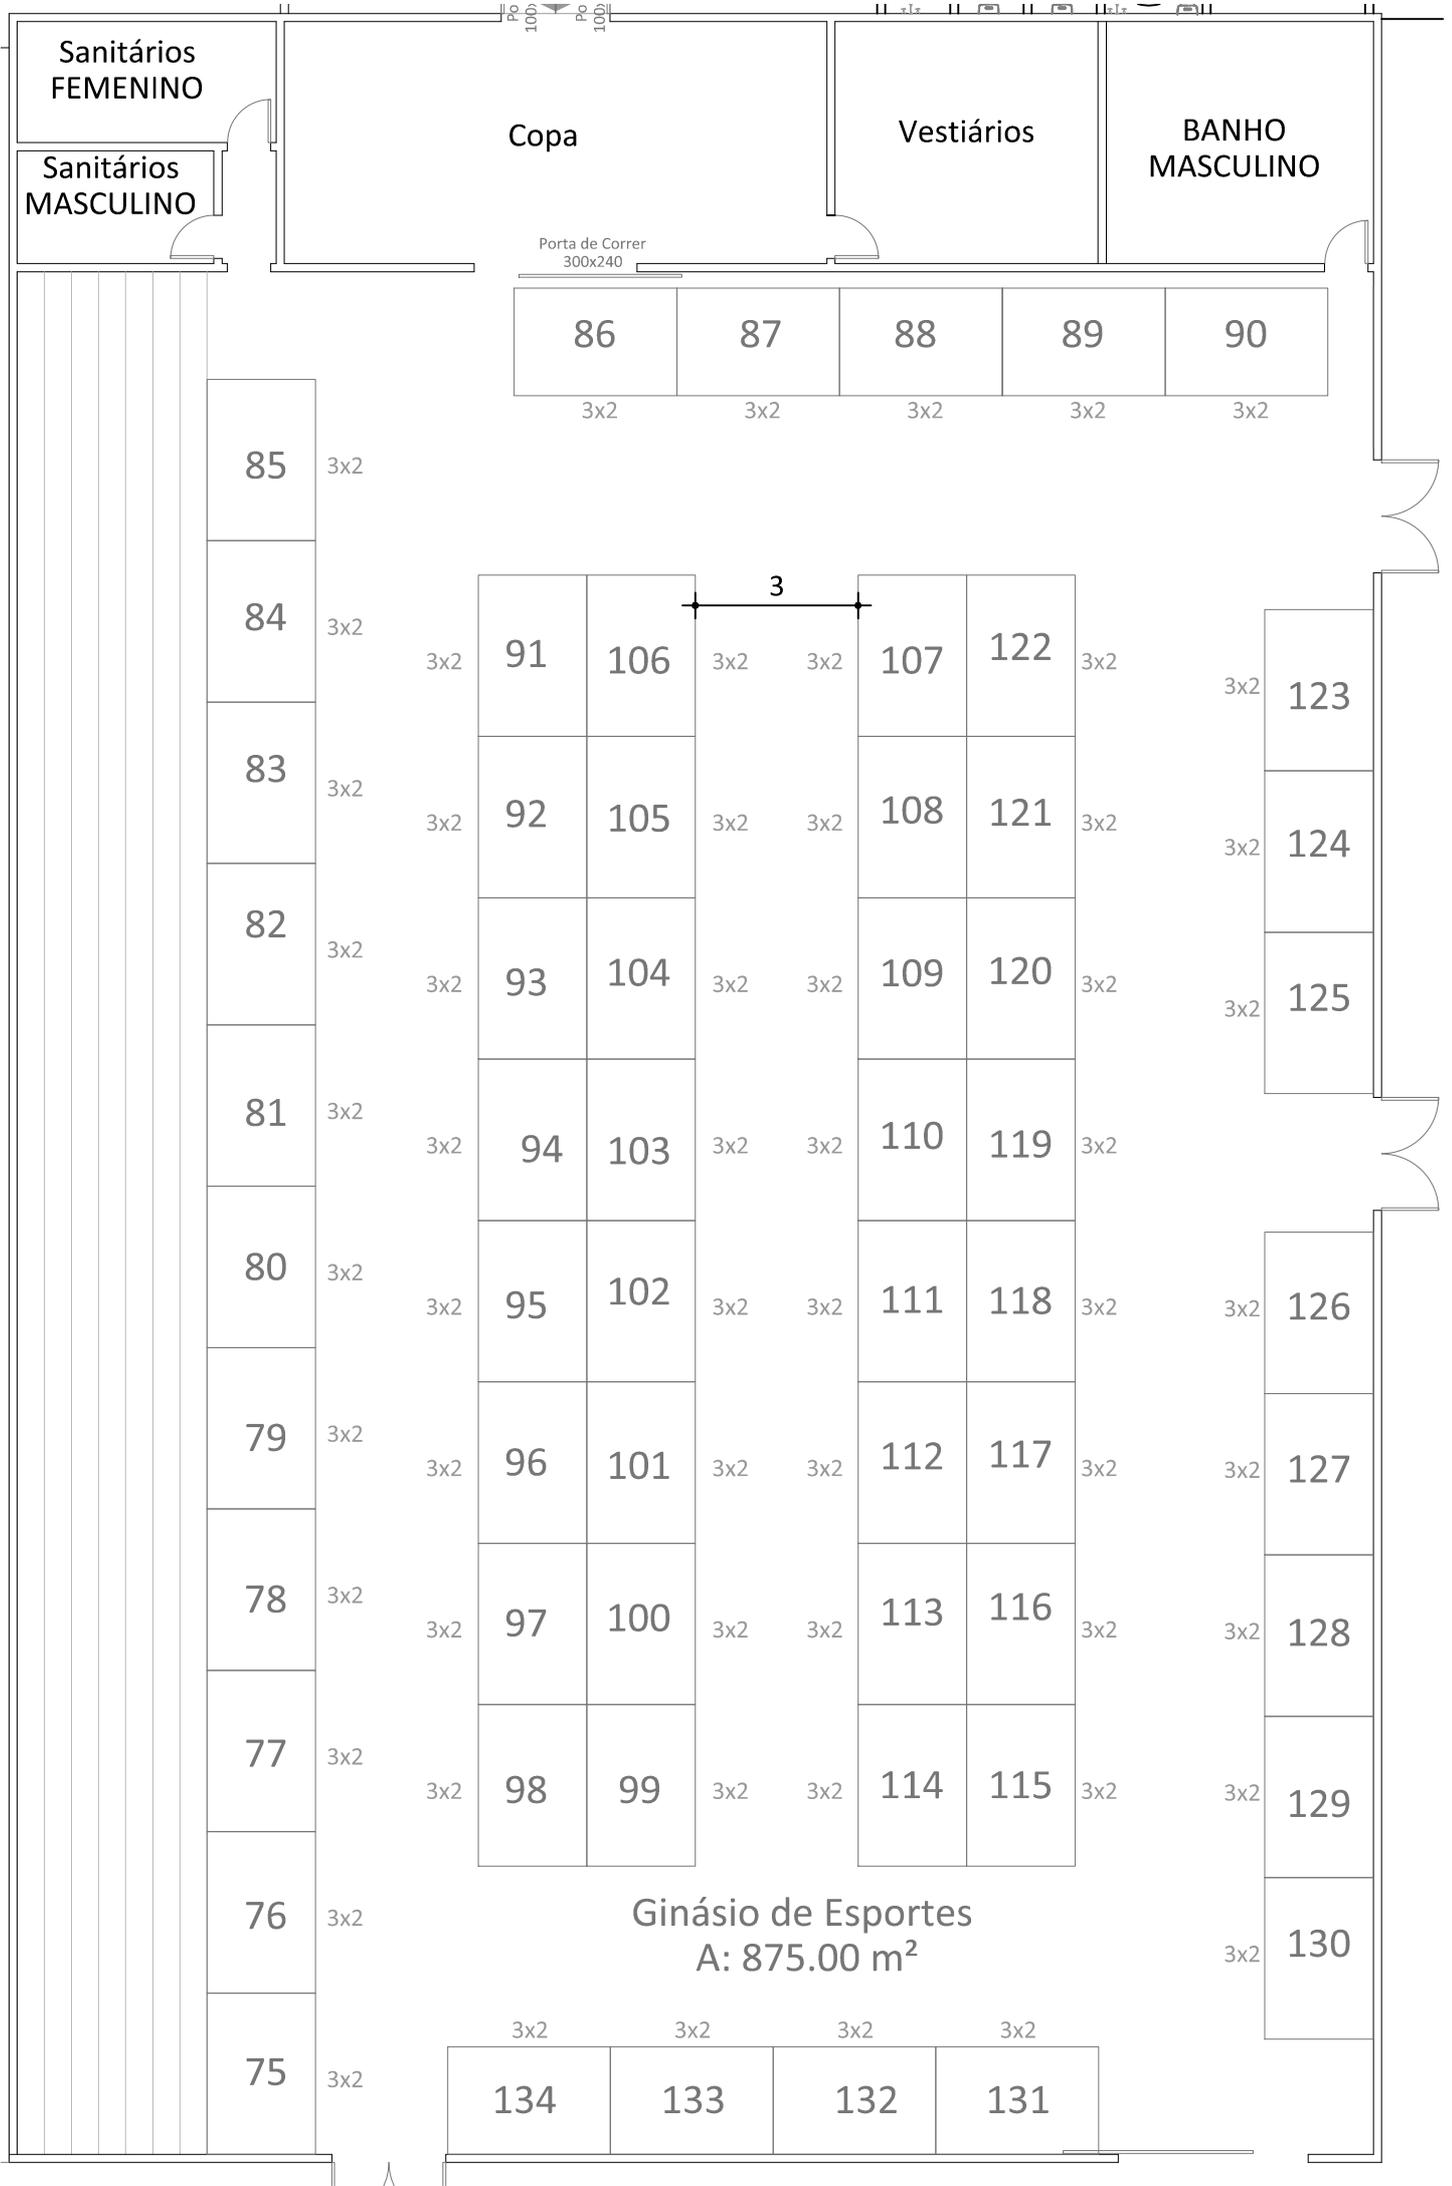

Sanitários FEMENINO

Sanitários MASCULINO

Copa

Vestiários

BANHO MASCULINO

Porta de Correr 300x240

86

87

88

89

90

3x2

3x2

3x2

3x2

3x2

85

3x2

84

3x2

83

3x2

82

3x2

81

3x2

80

3x2

79

3x2

78

3x2

77

3x2

76

3x2

75

3x2

91

106

3x2

3x2

107

122

3x2

3x2

92

105

3x2

3x2

108

121

3x2

3x2

93

104

3x2

3x2

109

120

3x2

3x2

94

103

3x2

3x2

110

119

3x2

3x2

95

102

3x2

3x2

111

118

3x2

3x2

96

101

3x2

3x2

112

117

3x2

3x2

97

100

3x2

3x2

113

116

3x2

3x2

98

99

3x2

3x2

114

115

3x2

3x2

3x2

123

3x2

124

3x2

125

3x2

126

3x2

127

3x2

128

3x2

129

3x2

130

Ginásio de Esportes

A: 875.00 m²

3x2

3x2

3x2

3x2

134

133

132

131

