


2 PÁTIO COBERTO - PLANTA DE COBERTURA
ESCALA: 1/75

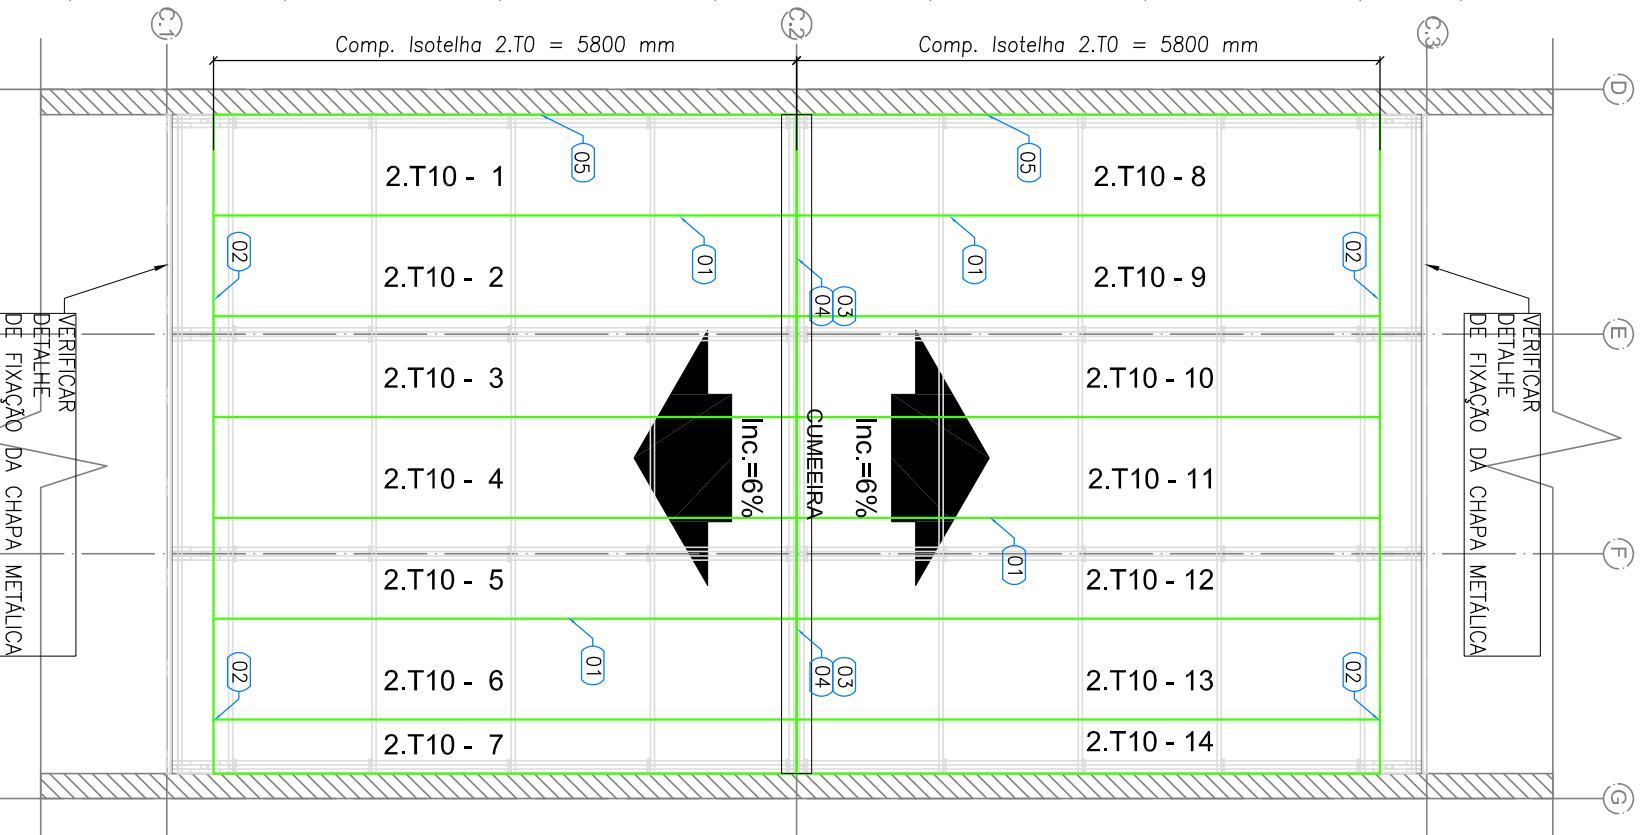

LISTA DE TELHAS - CRECHE TIPO 02 - BLOCO A				
ITEM	TAG	PERFIL	COMP. (mm)	QUANT. (unid.)
1	2.T1	ISOTELHA PIR 30MM	5655	2
2	2.T2	ISOTELHA PIR 30MM	8310	29
3	2.T3	ISOTELHA PIR 30MM	2455	20
4	2.T4	ISOTELHA PIR 30MM	6605	6
5	2.T5	ISOTELHA PIR 30MM	2060	7
6	2.T6	ISOTELHA PIR 30MM	2790	7


LISTA DE TELHAS - CRECHE TIPO 02 - BLOCO B				
ITEM	TAG	PERFIL	COMP. (mm)	QUANT. (unid.)
1	2.T1	ISOTELHA PIR 30MM	5655	2
2	2.T2	ISOTELHA PIR 30MM	8310	35
3	2.T3	ISOTELHA PIR 30MM	2455	20
5	2.T5	ISOTELHA PIR 30MM	2790	7
6	2.T6	ISOTELHA PIR 30MM	1720	9

LISTA DE TELHAS - CRECHE TIPO 02 - PÁTIO COBERTO				
ITEM	TAG	PERFIL	COMP. (mm)	QUANT. (unid.)
1	2.T10	ISOTELHA PIR 30MM	5800	14



NOTAS

1 - O valor de cotia mínimo entre a cumeeira mais alta e a platibanda é 100 mm, portanto a cotia superior da platibanda deve estar a 1200mm do beirao inferior das telhas.


ESPECIFICAÇÕES:

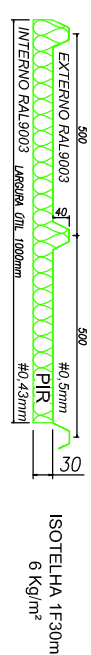

1 BLOCO B - PLANTA DE COBERTURA
ESCALA: 1/75

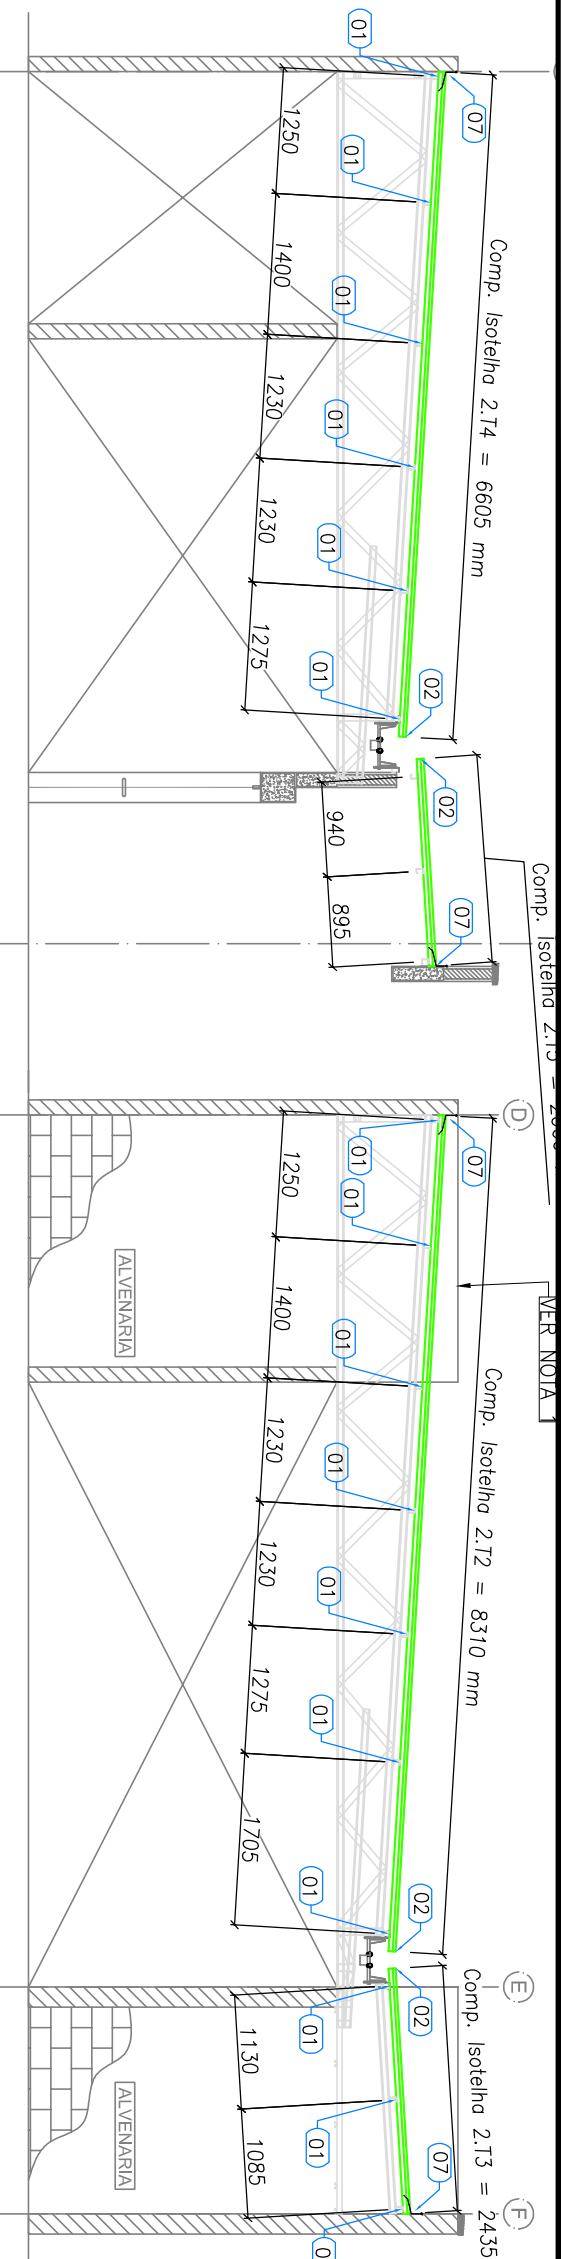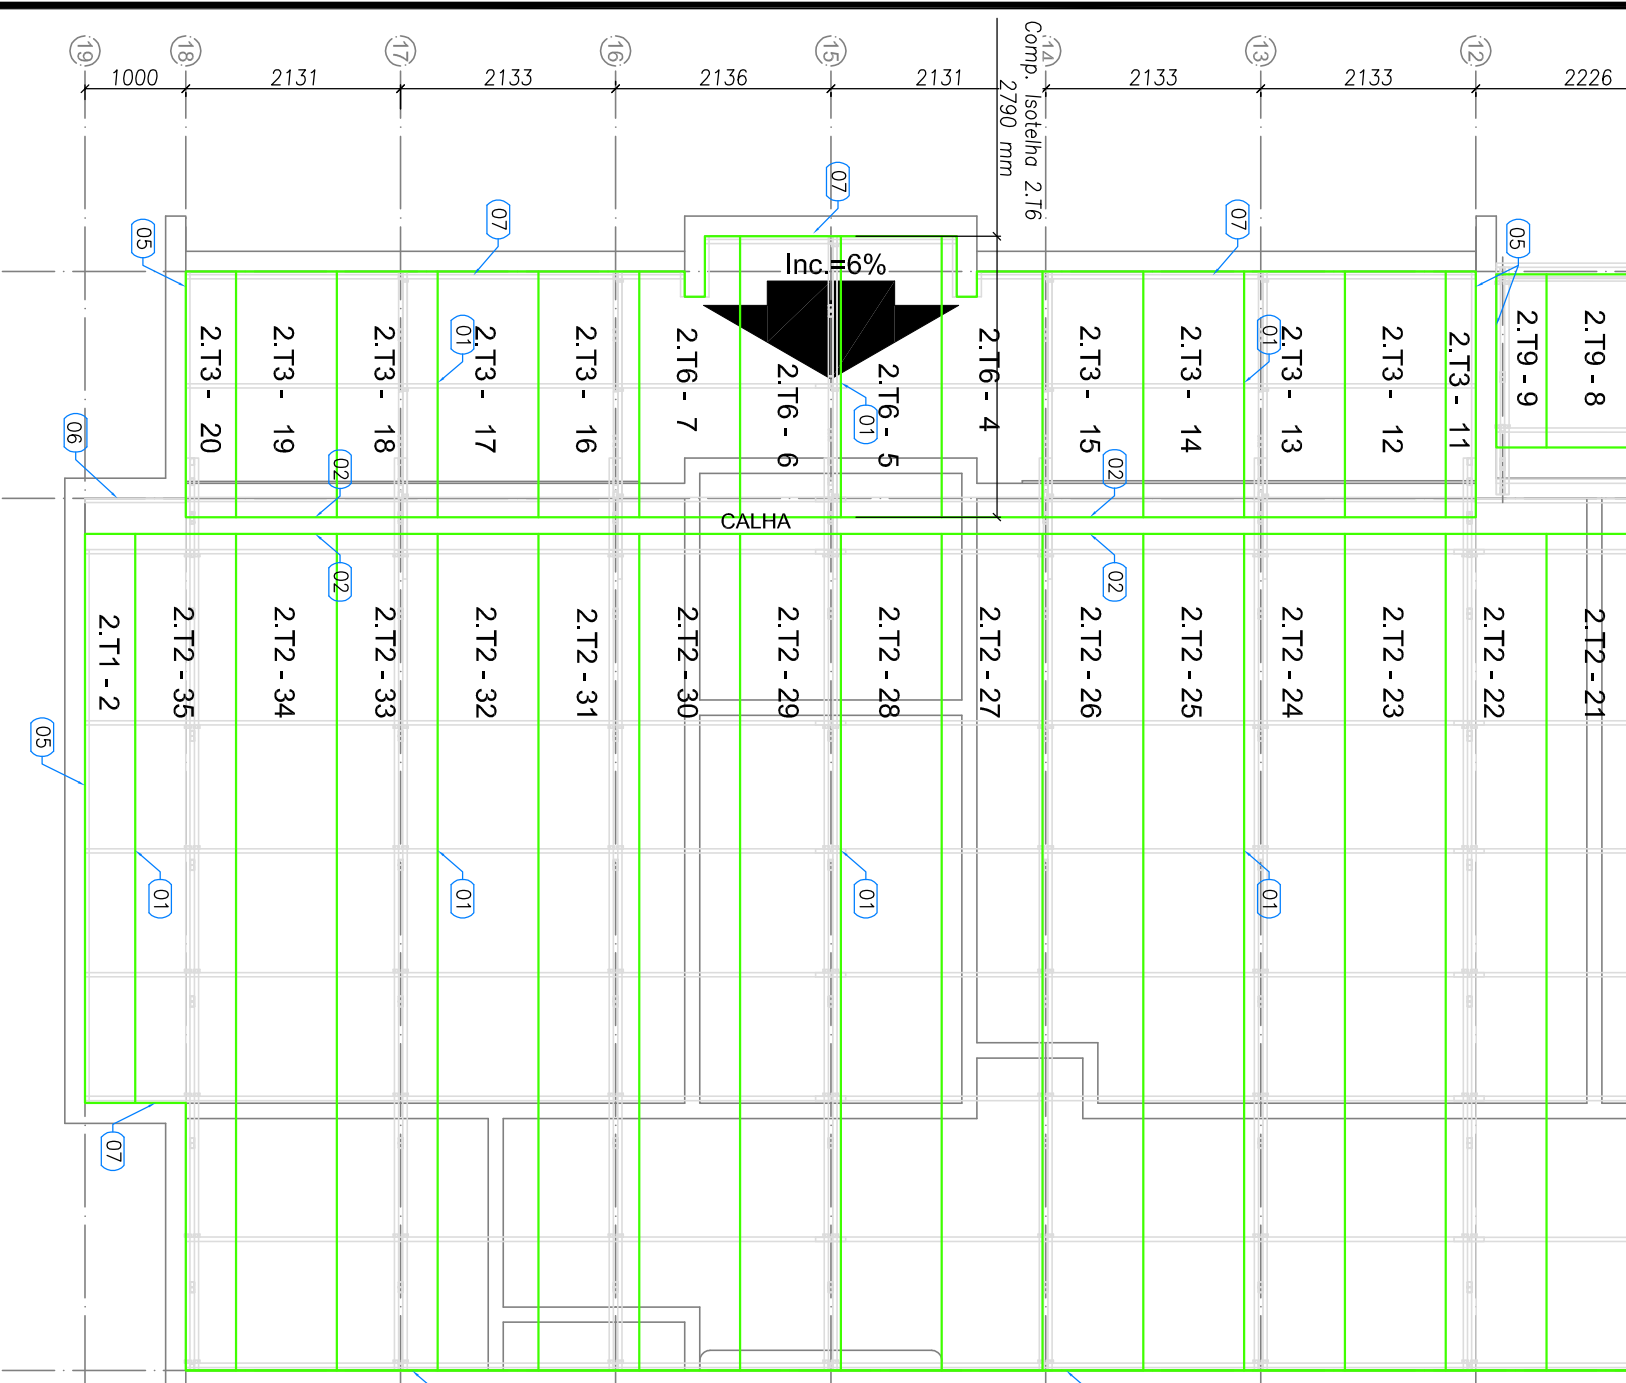


4 BLOCO A - ELEVACÃO - EIXO 9, 10 e 11
ESCALA: 1/75

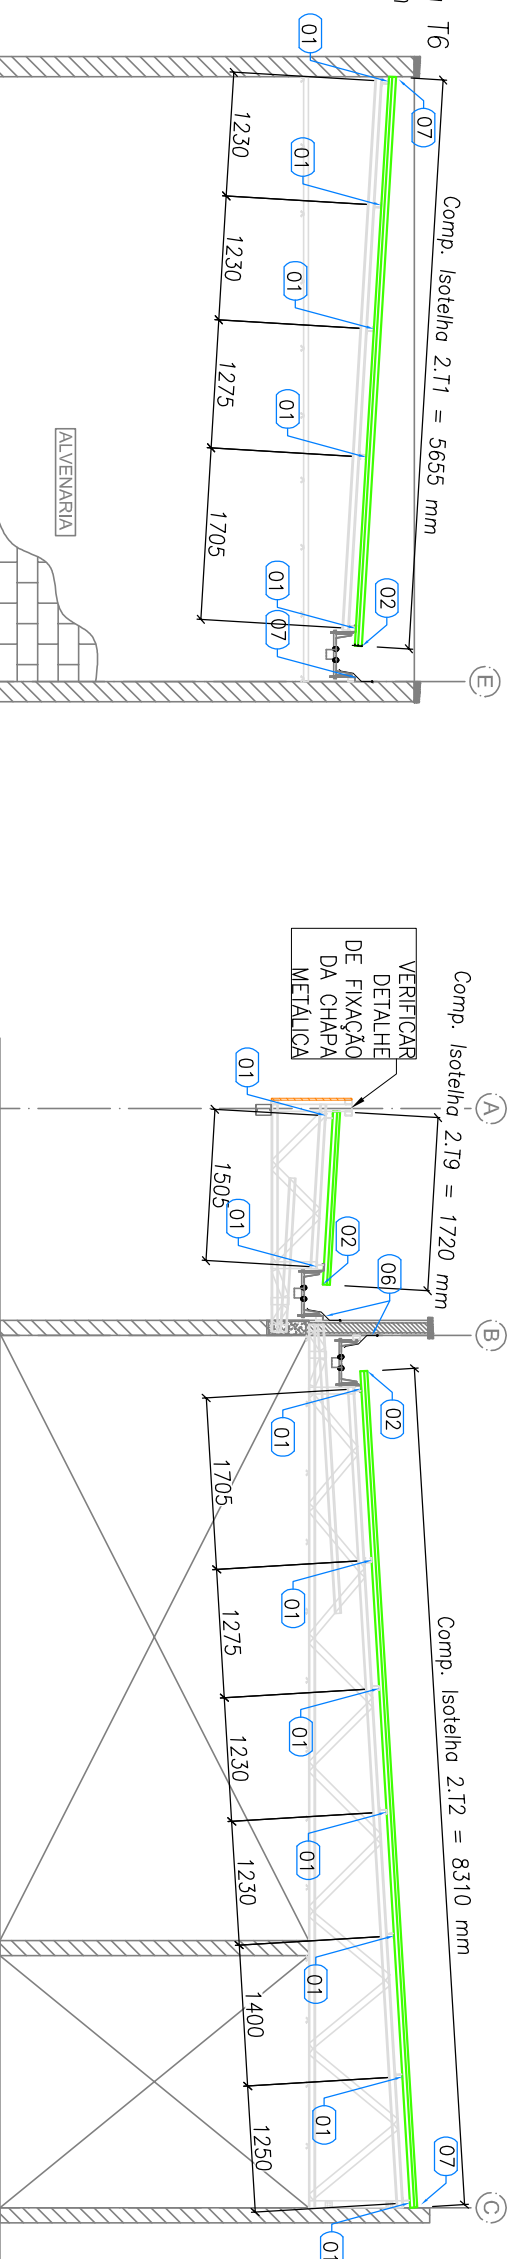

5 BLOCO A - ELEVACÃO - EIXO 2, 8, 12 e 18
ESCALA: 1/75

6 BLOCO A - ELEVACÃO - EIXO 1 e 19
ESCALA: 1/75

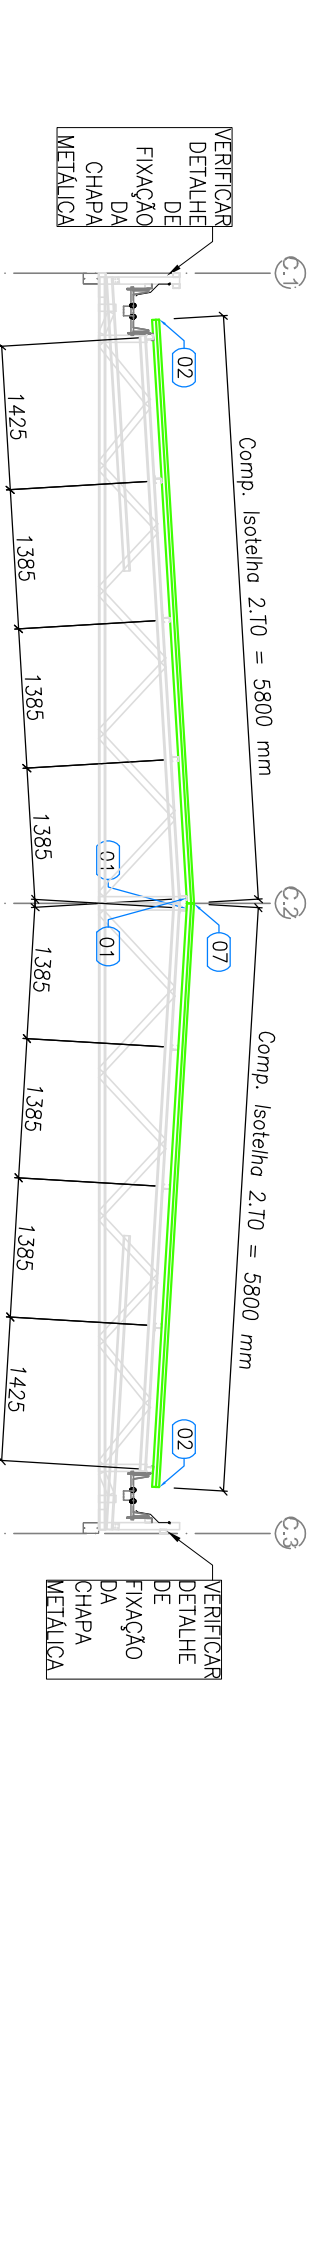

7 BLOCO B - ELEVACÃO - EIXO 9, 10 e 11
ESCALA: 1/75

8 BLOCO C - ELEVACÃO DO EIXO E
ESCALA: 1/75



ANEXO LXIX

FNDE
FUNDO NACIONAL DE DESENVOLVIMENTO DA EDUCAÇÃO

GOVERNO FEDERAL
BRASIL
PÁTRIA EDUCADORA

PROJETO PADRÃO - FNDE

PROPRIETÁRIO :
ENERGIA:
MUNICÍPIO - UF:

PROPRIETÁRIO
RESP. TÉCNICO
AUTOR DO PROJETO

CREA
CAU

OBSERVAÇÕES:	
PROJETO EXECUTIVO	
PROGRAMA PROINFÂNCIA - PROJETO TIPO 2	
PROJETO DE ESTRUTURA	
TELHAS	
BLOCO A, BLOCO B e PÁTIO COBERTO	
SMT	
FORMATO	RA
A1 (594x841)	RA

COORDENAÇÃO		REVISÃO		DATA EMISSÃO		PRIMEIRA	
CGEST - Coordenação Geral de Infraestrutura Educacional		BLOCO A, BLOCO B e PÁTIO COBERTO		JUN/2015		06/07	