V1
ESC 1:75

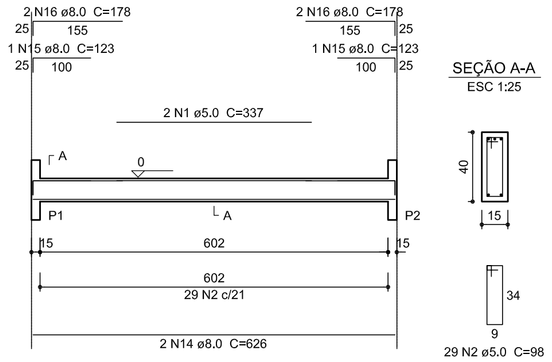

SEÇÃO A-A
ESC 1:25

V2
ESC 1:75

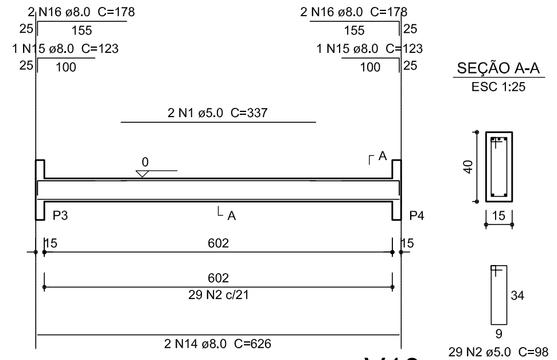

SEÇÃO A-A
ESC 1:25

V3
ESC 1:75

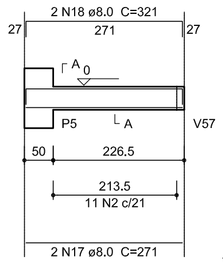

SEÇÃO A-A
ESC 1:25

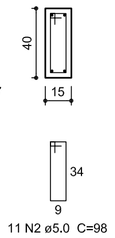

V4
ESC 1:75

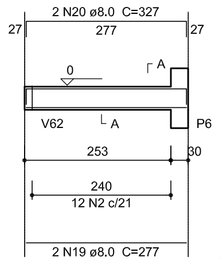

SEÇÃO A-A
ESC 1:25

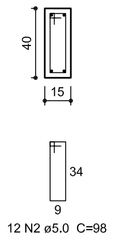

V5
ESC 1:75

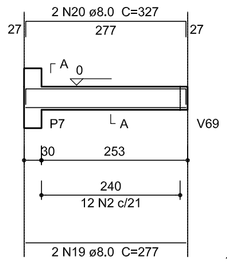

SEÇÃO A-A
ESC 1:25

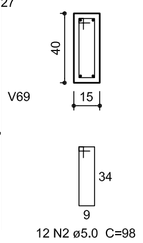

V6
ESC 1:75

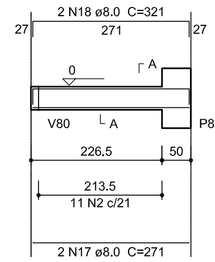

SEÇÃO A-A
ESC 1:25

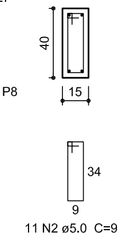

V7
ESC 1:75

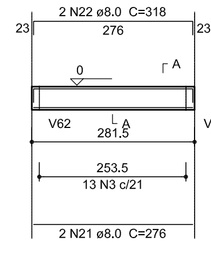

SEÇÃO A-A
ESC 1:25

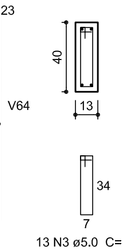

V13
ESC 1:75

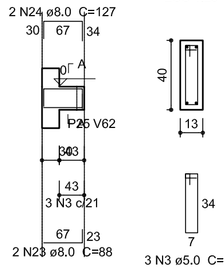

SEÇÃO A-A
ESC 1:25

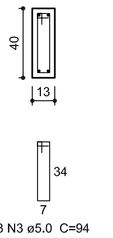

Relação do aço

V1	V2	V3
V4	V5	V6
V7	V8	V9
V10	V11	V12
V13	V14	V15
V16	V17	V18
V19	V20	V21
V22	V23	V24
V25	V26	V27
V28	V29	V30
V31	V32	V33
V35	V36	V37
V38	V39	V58

Resumo do aço

AÇO	DIAM (mm)	C.TOTAL (m)	PESO + 10 % (kg)
CA50	8,0	607,4	263,6
	10,0	77,9	52,8
CA60	5,0	831,7	141
PESO TOTAL (kg)			
CA50	316,4		
CA60	141		

Volume de concreto (C-25) = 9.61 m³
Área de forma = 164.67 m²

V8
ESC 1:75

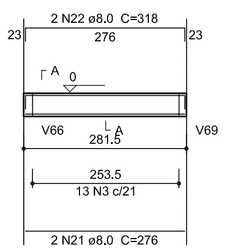

SEÇÃO A-A
ESC 1:25

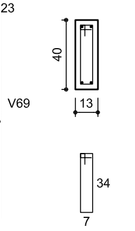

V9
ESC 1:75

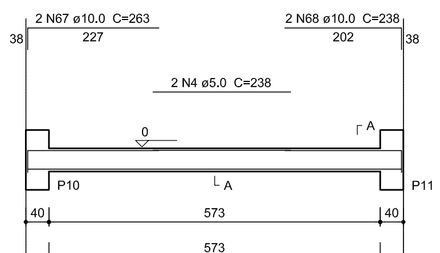

SEÇÃO A-A
ESC 1:25

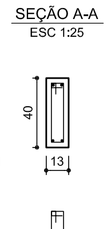

V10
ESC 1:75

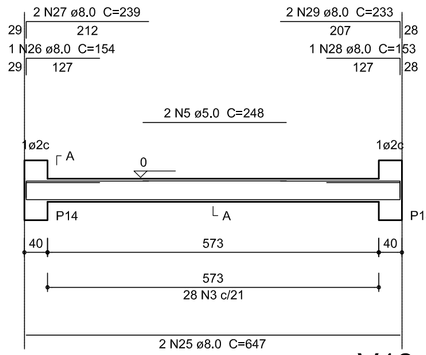

SEÇÃO A-A
ESC 1:25

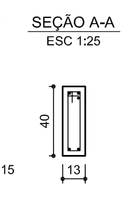

V11
ESC 1:75

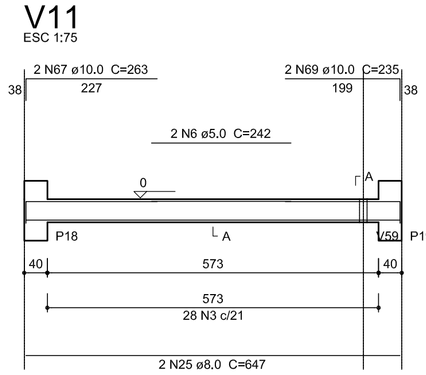

SEÇÃO A-A
ESC 1:25

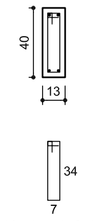

V12
ESC 1:75

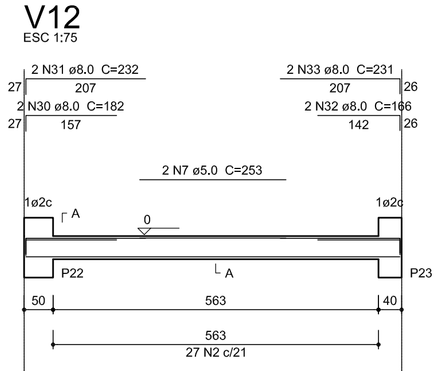

SEÇÃO A-A
ESC 1:25

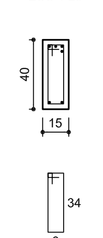

V14
ESC 1:75

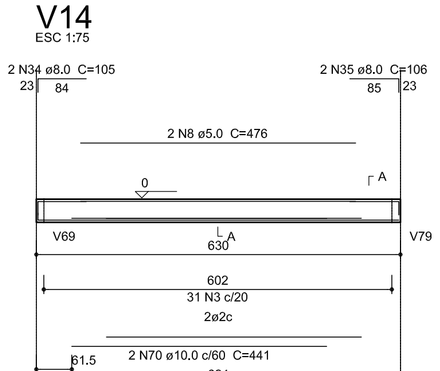

SEÇÃO A-A
ESC 1:25

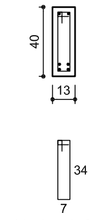

V15
ESC 1:75

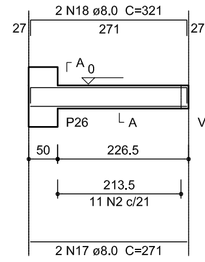

SEÇÃO A-A
ESC 1:25

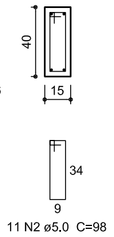

V16
ESC 1:75

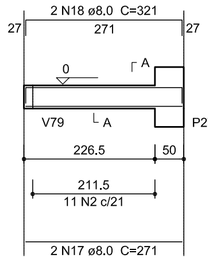

SEÇÃO A-A
ESC 1:25

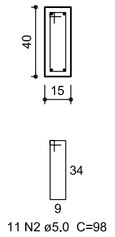

V17
ESC 1:75

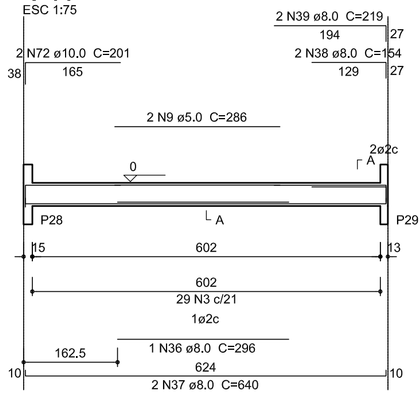

SEÇÃO A-A
ESC 1:25

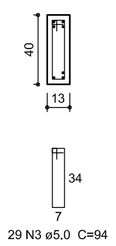

V18
ESC 1:75

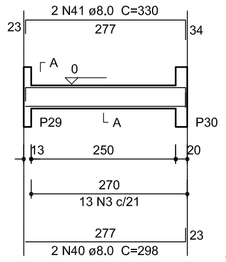

SEÇÃO A-A
ESC 1:25

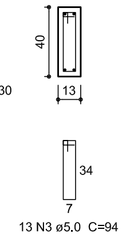

V19
ESC 1:75

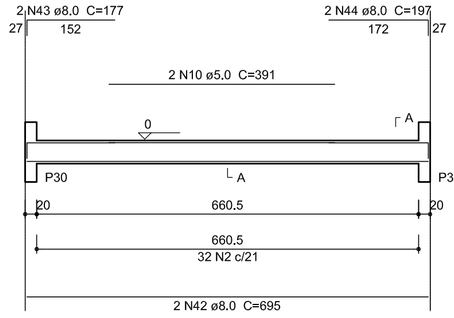

SEÇÃO A-A
ESC 1:25

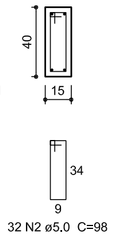

V20
ESC 1:75

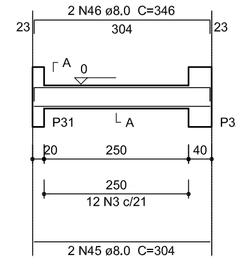

SEÇÃO A-A
ESC 1:25

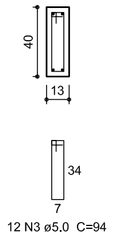

V21
ESC 1:75

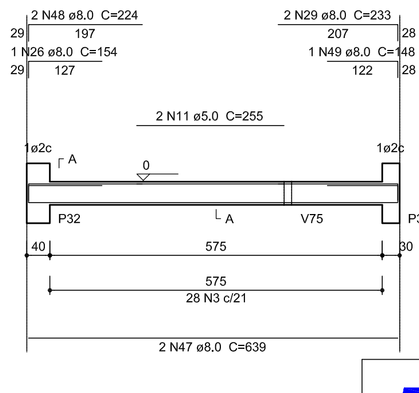

SEÇÃO A-A
ESC 1:25

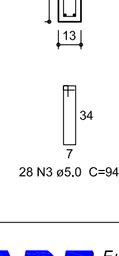

V22
ESC 1:75

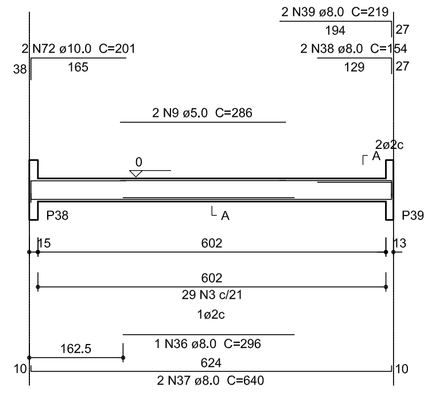

SEÇÃO A-A
ESC 1:25

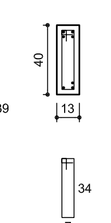

V23
ESC 1:75

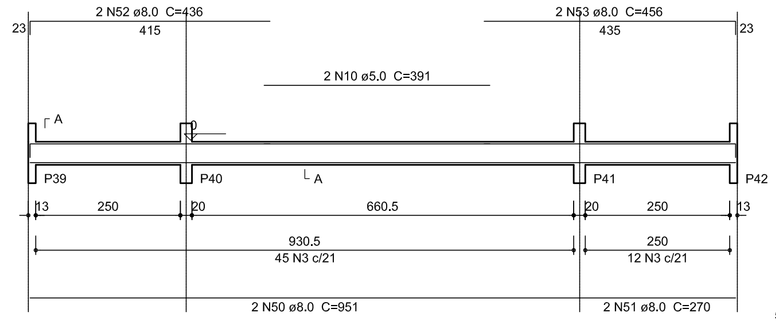

SEÇÃO A-A
ESC 1:25

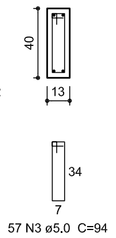

V24
ESC 1:75

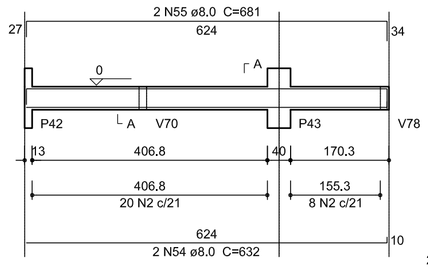

SEÇÃO A-A
ESC 1:25

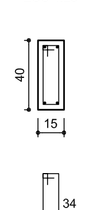

V25
ESC 1:75

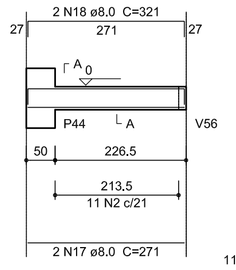

SEÇÃO A-A
ESC 1:25

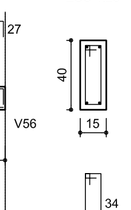

V26
ESC 1:75

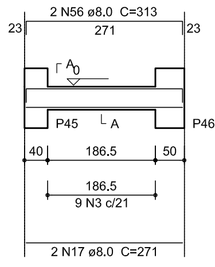

SEÇÃO A-A
ESC 1:25

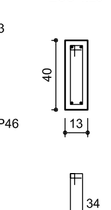

V27
ESC 1:75

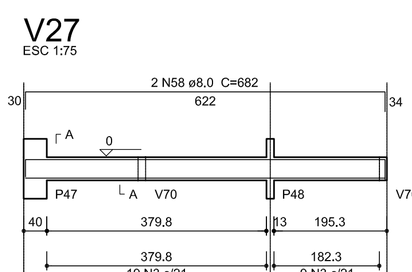

SEÇÃO A-A
ESC 1:25

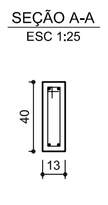

V28
ESC 1:75

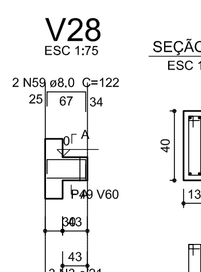

SEÇÃO A-A
ESC 1:25

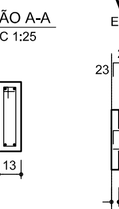

V29
ESC 1:75

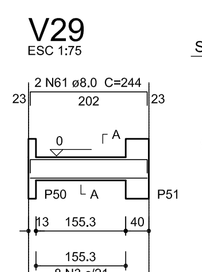

SEÇÃO A-A
ESC 1:25

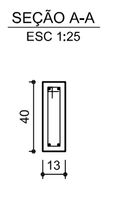

V30
ESC 1:75

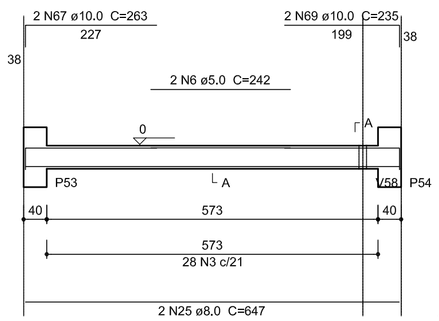

SEÇÃO A-A
ESC 1:25

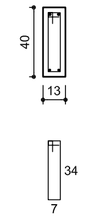

V31
ESC 1:75

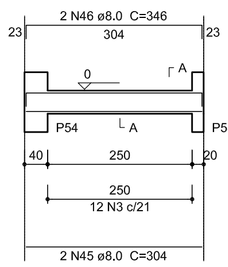

SEÇÃO A-A
ESC 1:25

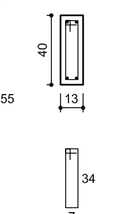

V32
ESC 1:75

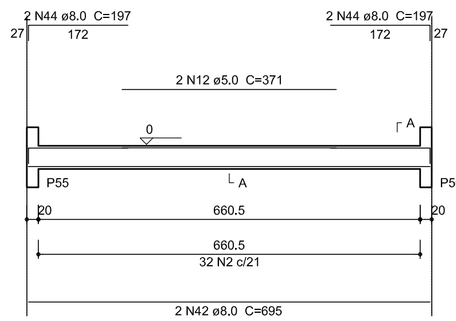

SEÇÃO A-A
ESC 1:25

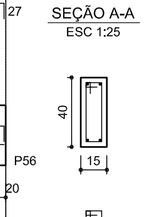

V33
ESC 1:75

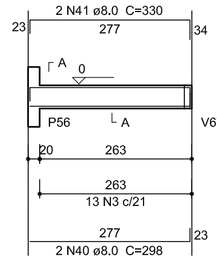

SEÇÃO A-A
ESC 1:25

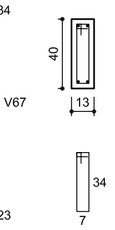

V35
ESC 1:75

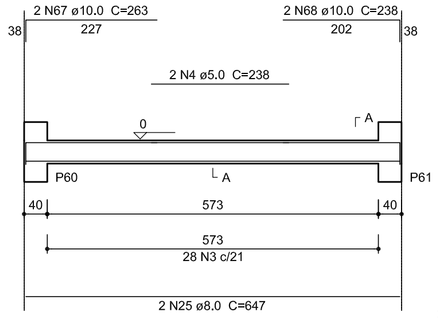

SEÇÃO A-A
ESC 1:25

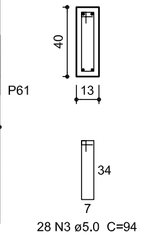

V36
ESC 1:75

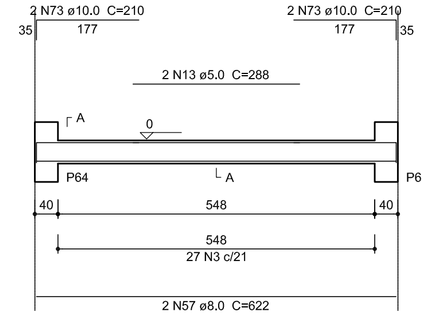

SEÇÃO A-A
ESC 1:25

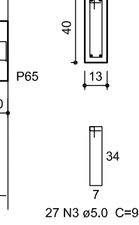

V37
ESC 1:75

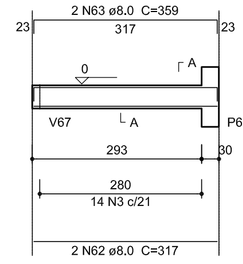

SEÇÃO A-A
ESC 1:25

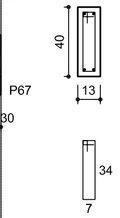

V38
ESC 1:75

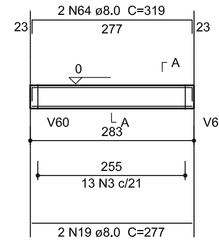

SEÇÃO A-A
ESC 1:25

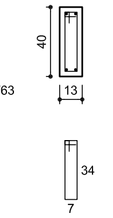

V39
ESC 1:75

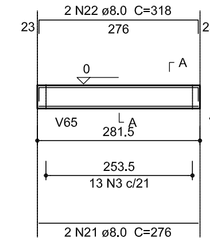

SEÇÃO A-A
ESC 1:25

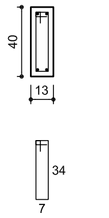

V58
ESC 1:75

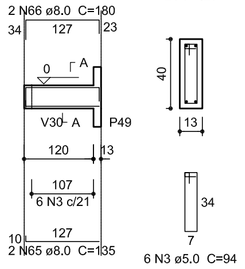

SEÇÃO A-A
ESC 1:25

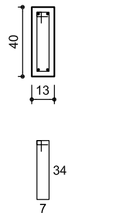

1 VIGAS NÍVEL 000
ESCALA: INDICADA

FNDE Fundo Nacional de Desenvolvimento da Educação
Ministério da Educação
GOVERNO FEDERAL BRASIL PÁTRIA EDUCADORA

ANEXO LVI

PROJETO PADRÃO - FNDE

PROPRIETÁRIO: :
ENDEREÇO:
MUNICÍPIO – UF:

PROPRIETÁRIO
RESP. TÉCNICO — CREA
AUTOR DO PROJETO — CAU

DLFO
CREA
RA

OBSERVAÇÕES:

PROJETO EXECUTIVO

PROGRAMA PROINFÂNCIA - PROJETO TIPO 2
PROJETO DE ESTRUTURA

COORDENAÇÃO: CGEST - Coordenação Geral de Infraestrutura Educacional
VIGAS NÍVEL 000
SCV
REVISÃO: R.00
ESCALA: 1/75
DATA EMISSÃO: JUNHO/2015
PRANCHA: 07/14
FORMATO: (594x910)