



**I - REGÊNCIA LEGAL:** Lei n.º 8.666 de 21 de junho de 1993 e suas alterações posteriores, Lei Complementar n.º 123 de 14 de dezembro de 2006, Lei Municipal n.º 5.146/2014 e n.º 5.202/2014 e pelas disposições contidas neste Edital.

**II - ÓRGÃO SOLICITANTE:** SECRETARIA MUNICIPAL DE EDUCAÇÃO - SMED

**III - PROCESSO ADMINISTRATIVO:** Nº 877/2022

**IV - MODALIDADE E NÚMERO DE ORDEM:** TOMADA DE PREÇOS Nº 015/2022

**V - TIPO DE JULGAMENTO:** MENOR PREÇO POR GLOBAL

**VI - DISPONIBILIDADE DO EDITAL:** Site [www.saovicentedosul.rs.gov.br](http://www.saovicentedosul.rs.gov.br) link editais de licitação e no Setor de Licitações na Rua General João Antônio n.º 1305, Sala 307, bairro Centro na cidade de São Vicente do Sul - RS.

**VII - FINALIDADE DA LICITAÇÃO/OBJETO:** **CONTRATAÇÃO DE EMPRESA PARA EXECUÇÃO DO PROJETO DE REFORMA DA EMEI CRISTO EDUCADOR, COM RECURSOS DO GOVERNO FEDERAL - FNDE**

**VIII - VIGÊNCIA DO CONTRATO:** 90 (noventa) dias a contar da assinatura do Contrato e emissão da Ordem de Início de Serviço

**IX - DATA, HORÁRIO e LOCAL PARA INÍCIO DA SESSÃO PÚBLICA:**

Data: **04/11/2022** Horário: **09:00** (horário de Brasília).

Local: **Sala 307, Setor de Licitações.**

Endereço: **Rua General João Antônio n.º 1305, Bairro Centro, CEP: 97420.000; Cidade: São Vicente do Sul/RS.**

**X - HORÁRIO E LOCAL PARA ESCLARECIMENTOS DO EDITAL:**

Rua General João Antônio n.º 1305 - São Vicente do Sul RS. CEP: 97420-000 das 8 às 14 horas, pelo telefone (55) 3257.2800, ou e-mail: [licitacao@saovicentedosul.rs.gov.br](mailto:licitacao@saovicentedosul.rs.gov.br)

**XI - PUBLICAÇÕES:**

Jornal Cidades em 20/10/2022.

Diário Oficial da União em 20/10/2022.

Site [www.saovicentedosul.rs.gov.br](http://www.saovicentedosul.rs.gov.br) link: <http://saovicentedosul.rs.gov.br/beta/v1/licitacao.php> em 20/10/2022 (Diário Oficial do Município, conforme Lei Municipal n.º 5243/2015).

Renato Severo Elesbão  
Diretor Geral de Licitações e Contratos  
Portaria n.º 196/2021



---

SECRETARIA MUNICIPAL DE EDUCAÇÃO - SMED  
EDITAL DE TOMADA DE PREÇOS Nº 015/2022  
TIPO DE JULGAMENTO: MENOR PREÇO POR GLOBAL

**“EDITAL DE LICITAÇÃO VISANDO A CONTRATAÇÃO DE EMPRESA PARA EXECUÇÃO DE PROJETOS DE REFORMA DA EMEF COQUEIROS E REFORMA DA EMEI CRISTO EDUCADOR, COM RECURSOS DO GOVERNO FEDERAL - FNDE.”**

**1 - PREÂMBULO:**

O MUNICÍPIO DE SÃO VICENTE DO SUL, em conformidade com a Lei nº 8.666, de 21 de junho de 1993, Lei Complementar nº 123 de 14 de dezembro de 2006, e suas alterações, TORNA PÚBLICO pelo presente Edital de Tomada de Preços de nº 015/2022, do tipo Menor Preço por Global, na modalidade de execução de EMPREITADA INTEGRAL, para o conhecimento dos interessados, que às **9:00 (Nove) Horas**, do dia **04/11/2022 (Quatro do Mês de Novembro do Ano de Dois Mil e Vinte e Dois)**, na sala 307, Setor de Licitações, localizada na Rua General João Antônio nº 1305, bairro Centro, na cidade de São Vicente do Sul – RS, estará reunida a Comissão de Licitação nomeada através do Decreto Municipal nº 039/2022 para recebimento e abertura dos envelopes visando à presente licitação, nas condições estabelecidas neste edital e seus anexos.

**2 - OBJETO:**

**2.1.** A presente licitação tem por objetivo a CONTRATAÇÃO DE EMPRESA PARA EXECUÇÃO DE PROJETOS DE REFORMA DA EMEI CRISTO EDUCADOR, COM RECURSOS DO GOVERNO FEDERAL através do Fundo Nacional de Desenvolvimento da Educação (FNDE).

**2.2.** Deverá ser observado com rigor o que dispõe o memorial descritivo de cada obra e demais Anexos do presente edital, quanto à execução do objeto licitado.

**2.3.** As despesas decorrentes do presente processo ficarão por conta da seguinte rubrica orçamentária:

Órgão Solicitante: SECRETARIA MUNICIPAL DE EDUCAÇÃO - SMED

**Projeto:** 2104 – Manutenção da Educação Infantil Novas Turmas - FNDE

**Despesa:** 3390.39.16.00.00.00. – Manutenção e Conservação de bens Imóveis RV: 1935 Educação Infantil – Novas Turmas

**2.4. JUSTIFICATIVA:** Para proporcionar um melhor ambiente para os servidores da educação e alunos, como também atender essa demanda com mais eficiência, oferecendo melhoria nas instalações para garantir uma melhor qualidade no serviço, deixando assim o ambiente mais agradável e acolhedor para todos.

**3 - DA PARTICIPAÇÃO:**

**3.1.** Poderão participar da presente licitação todas as empresas com ramo de atividade pertinente e que atendam a todas as exigências, inclusive quanto a documentação requerida neste edital.

**3.2.** A participação na licitação importa total e irrestrita submissão dos proponentes às condições deste Edital.

**3.3.** Nenhuma pessoa física ou jurídica poderá representar mais de um licitante na presente licitação.

**3.4.** Não será admitida nesta licitação a participação de empresas que se encontrem em quaisquer das hipóteses a seguir elencadas:

**3.4.1.** Sob falência, concordata, concurso de credores, dissolução ou liquidação.

**3.4.2.** Em regime de consórcio, qualquer que seja sua forma de constituição, controladoras, coligadas ou subsidiárias entre si;

**3.4.3.** Por quaisquer motivos, tenham sido declaradas inidôneas ou punidas com suspensão por órgão da Administração Pública Direta ou Indireta, nas esferas Federal, Estadual ou Municipal, desde que o Ato tenha sido publicado na imprensa oficial, conforme o caso, pelo órgão que o praticou enquanto perdurarem os motivos determinantes da punição.

**3.4.4.** Estrangeiras que não funcionem no País.



3.5. A empresa que for representada por procurador, com poderes para decidir a respeito dos atos constantes da presente licitação, deverá apresentar procuração no envelope nº 01 – DOCUMENTAÇÃO;

#### 3.6. DA MICROEMPRESA E EMPRESA DE PEQUENO PORTE

3.6.1. As empresas que pretenderem se beneficiar nesta licitação do regime diferenciado e favorecido previsto na Lei Complementar nº 123 de 2006, poderão apresentar declaração de que se enquadra no art. 3º da Lei Complementar nº 123 de 14 de dezembro de 2006, assinado pelo representante da empresa e por seu contador, conforme modelo ANEXO X parte integrante do presente Edital, junto aos documentos para a emissão do CERTCAF - Certificado Cadastral de Fornecedor, emitida a não mais de 30 (trinta) dias da data da abertura, ficando dispensadas de apresentar no envelope de 1 – Documentação.

3.6.2. A não entrega da Declaração de enquadramento do subitem 3.6.1 indicará que a licitante optou por não utilizar os benefícios da Lei Complementar nº 123 de 2006.

#### 4 - DA HABILITAÇÃO:

4.1. **Para efeitos de cadastramento, os interessados deverão apresentar os documentos previstos nos itens 4.1.1 à 4.1.4 do presente edital, para a emissão do CERTCAF - Certificado Cadastral de Fornecedor do Município de São Vicente do Sul, em até 03 (três) dias antes do dia previsto para abertura dos envelopes.**

##### 4.1.1. HABILITAÇÃO JURÍDICA:

4.1.1.1. Registro Comercial no caso de Empresa Individual.

4.1.1.2. Ato constitutivo, Estatuto ou Contrato Social em vigor, devidamente registrado, em se tratando de Sociedades Comerciais e, no caso de Sociedade por Ações, acompanhado de documento de eleição de seus Administradores.

4.1.1.3. Decreto de autorização, em se tratando de empresa ou sociedade estrangeira em funcionamento no País, e ato de registro ou autorização para funcionamento expedido pelo órgão competente, quando a atividade assim o exigir.

4.1.1.4. Inscrição do ato constitutivo, acompanhado de prova de diretoria em exercício, no caso de sociedade civil.

##### 4.1.2. REGULARIDADE FISCAL E TRABALHISTA:

4.1.2.1. Prova de inscrição no Cadastro Nacional de Pessoas Jurídicas (CNPJ).

4.1.2.2. Prova de Inscrição no Cadastro Geral de Contribuintes do Estado (DIC) ou do Município (Alvará Municipal) se houver, relativo ao domicílio ou sede do licitante, pertinente ao seu ramo de atividade e compatível com o objeto contratual.

4.1.2.3. Prova de regularidade para com a Fazenda Federal, Estadual e Municipal do domicílio ou sede do licitante, ou outra equivalente, na forma da lei.

4.1.2.4. Prova de regularidade relativa à Seguridade Social e ao Fundo de Garantia por Tempo de Serviço (FGTS), demonstrando situação regular no cumprimento dos encargos sociais instituídos por lei. [http://www.planalto.gov.br/ccivil\\_03/leis/L8883.htm](http://www.planalto.gov.br/ccivil_03/leis/L8883.htm) - art1

4.1.2.5. Prova de inexistência de débitos inadimplidos perante a Justiça do Trabalho, Certidão Negativa de Débitos Trabalhistas, (CNDT), nos termos do Título VII-A da Consolidação das Leis do trabalho, aprovada pelo Decreto-Lei nº 5.452, de 1º Maio de 1943.

**Observação:** As MICROEMPRESAS E EMPRESAS DE PEQUENO PORTE deverão apresentar toda a documentação exigida para efeitos de regularidade fiscal e trabalhista, mesmo que esta apresente alguma restrição.

##### 4.1.3. QUALIFICAÇÃO ECONÔMICO-FINANCEIRA:

4.1.3.1. Balanço Patrimonial e demonstrações contábeis do último exercício, já exigíveis e apresentados na forma da lei, que comprovem a boa situação financeira da empresa, vedada a sua substituição por balancetes ou balanços provisórios, podendo ser atualizados monetariamente, quando encerrados há mais de três meses da data de apresentação da proposta, tomando como base a variação, ocorrida no período, do Índice de Preços ao Consumidor Amplo - IPCA ou outro indicador que o venha substituir.



4.1.3.1.1. Se for necessária a atualização monetária do Balanço Patrimonial, deverá ser apresentado, juntamente com os documentos em apreço, o memorial de cálculo correspondente, assinado pelo Contador.

4.1.3.1.2. As empresas com menos de um exercício financeiro devem cumprir a exigência deste item mediante apresentação de Balanço de Abertura ou do último Balanço Patrimonial levantado, conforme o caso.

4.1.3.1.3. Serão considerados aceitos como na forma da lei o Balanço Patrimonial (inclusive o de abertura) e demonstrações contábeis assim apresentados:

- a) publicados em Diário Oficial; ou
- b) publicados em Jornal; ou
- c) por cópia ou fotocópia registrada ou autenticada na Junta Comercial da sede

ou domicílio da proponente;

d) OU, por cópia ou fotocópia do livro Diário, devidamente autenticado na Junta Comercial da sede ou domicílio da proponente ou em outro órgão equivalente, inclusive com os Termos de Abertura e de Encerramento.

4.1.3.1.4. Os documentos relativos ao subitem 4.1.3.1 deverão ser apresentados contendo assinatura do representante legal da empresa proponente e do seu contador, ou, mediante publicação no Órgão de Imprensa Oficial, devendo, neste caso, permitir a identificação do veículo e a data de sua publicação. A indicação do nome do contador e do número do seu registro no Conselho Regional de Contabilidade – CRC, são indispensáveis.

4.1.3.2. A CAPACIDADE FINANCEIRA DA EMPRESA será avaliada mediante os seguintes indicadores:

$$\begin{aligned} & \text{AC} \\ \text{LIQUIDEZ CORRENTE: } & \frac{\text{AC}}{\text{PC}} = \text{igual ou superior a } 1,00 \\ & \text{PC} \\ & \text{AC + ARLP} \\ \text{LIQUIDEZ GERAL: } & \frac{\text{AC + ARLP}}{\text{PC + PELP}} = \text{igual ou superior a } 1,00 \\ & \text{PC + PELP} \\ \text{GRAU DE ENDIVIDAMENTO: } & \frac{\text{PC + PELP}}{\text{AT}} = \text{igual ou menor que } 1,00 \\ & \text{AT} \end{aligned}$$

Onde: AC = Ativo Circulante; AD = Ativo Disponível; ARLP = Ativo Realizável à Longo Prazo; AP = Ativo Permanente; AT = Ativo Total; PC = Passivo Circulante; PELP = Passivo Exigível à Longo Prazo; PL = Patrimônio Líquido.

**Observação:** O item 4.1.3.2 será somente considerado para fins de Qualificação Econômico-Financeira da proponente. Uma vez habilitada, a maior ou menor pontuação obtida pela concorrente não terá qualquer influência na sua classificação final.

**Observação 2:** Os índices previstos acima poderão ser substituídos por Demonstração de Patrimônio Líquido, de no mínimo de 10% (dez por cento) do valor estimado para a contratação, devendo a comprovação ser feita relativamente a data da apresentação da proposta, na forma da lei, admitida a atualização para esta data através de índices oficiais.

4.1.3.3. CERTIDÃO NEGATIVA DE FALÊNCIA OU CONCORDATA OU EXECUÇÃO PATRIMONIAL, expedida há menos de 60 (sessenta) dias pelo distribuidor da sede da pessoa jurídica.

#### 4.1.4. QUALIFICAÇÃO TÉCNICA:

4.1.4.1. Certidão de registro da empresa e do (s) responsável (eis) técnico (s), devidamente registrada na entidade profissional competente.

4.1.4.2. **ATESTADO DE VISITA** fornecido pelo Setor de Engenharia do Município de São Vicente do Sul, realizada por representante da empresa, mediante prévio agendamento, direto do setor sito à



**Rua General João Antonio nº 1305, sala 210, bairro centro ou através dos fones 55 3257.1313/1314 ramal 211, em até 03 (três) dias úteis antes da abertura da licitação.**

**4.1.4.3.** Comprovação do licitante de possuir em seu quadro permanente profissional de nível superior ou outro devidamente reconhecido pela entidade competente, detentor de atestado de responsabilidade técnica por execução de serviço de características semelhantes.

**4.1.4.4.** Declaração de possuir aparelhamento e pessoal técnico adequado e disponível para a realização do objeto da licitação.

**4.1.5.** CUMPRIMENTO DO DISPOSTO NO INCISO XXXIII DO ART. 7º DA CONSTITUIÇÃO FEDERAL:

**4.1.5.1.** Declaração de que não emprega menor de 18 (dezoito) anos em trabalho noturno, perigoso ou insalubre e não emprega menor de dezesseis anos, salvo na condição de aprendiz, a partir de quatorze anos, nos termos dos anexos ao Decreto Federal nº 4.358, de 05 de setembro de 2002, modelo constante no ANEXO X, deste edital.

**4.1.6.** DECLARAÇÃO DE CUMPRIMENTO DO DISPOSTO NO INCISO III, DO ART. 9º DA LEI 8666/93:

**4.1.6.1.** Declaração de que não possui em seu quadro de pessoal servidores públicos do órgão contratante, exercendo funções técnicas, comerciais, de gerência, administração ou tomada de decisão, conforme inciso III, do art. 9º da lei 8666/93, modelo ANEXO XII do edital.

**4.2.** Os documentos poderão ser apresentados em original, por cópia autenticada por tabelião ou por funcionário do Município ou publicação em órgão de imprensa oficial. Sendo que os documentos poderão, ainda, serem extraídos de sistemas informatizados (*internet*) ficando sujeitos à verificação de sua autenticidade pela Comissão de Licitação ou pela Administração Municipal.

## 5 - DO RECEBIMENTO DOS ENVELOPES:

**5.1.** Os envelopes serão recebidos pela Comissão de Licitações, no Setor de Compras, na data e hora marcada para abertura. Os envelopes deverão estar fechados, contendo na sua parte externa fronteira, a seguinte inscrição:

AO MUNICÍPIO DE SÃO VICENTE DO SUL - RS  
SETOR DE LICITAÇÃO - COMISSÃO DE LICITAÇÕES  
RUA GENERAL JOÃO ANTÔNIO, Nº 1305, BAIRRO CENTRO  
TOMADA DE PREÇOS Nº 015/2022  
**ENVELOPE Nº 01 - DOCUMENTAÇÃO**  
PROPONENTE (NOME COMPLETO DA EMPRESA)  
CNPJ: \_\_\_\_\_

AO MUNICÍPIO DE SÃO VICENTE DO SUL - RS  
SETOR DE LICITAÇÃO - COMISSÃO DE LICITAÇÕES  
RUA GENERAL JOAO ANTONIO, Nº 1305, BAIRRO CENTRO  
TOMADA DE PREÇOS Nº 015/2022  
**ENVELOPE Nº 02 - PROPOSTA**  
PROPONENTE (NOME COMPLETO DA EMPRESA)  
CNPJ: \_\_\_\_\_

**5.2.** O ENVELOPE Nº 01 - **DOCUMENTAÇÃO** - DEVERÁ CONTER:

**5.2.1.** CERTCAF - Certificado Cadastral de Fornecedor, fornecido pelo Município de São Vicente do Sul – RS, expedido em até 3 (três) dias antes do horário da abertura dos envelopes.

**5.2.2.** A empresa que for representada por procurador, deverá apresentar procuração com firma reconhecida, com poderes para decidir a respeito dos atos constantes da presente licitação.



**5.2.3.** Outros documentos apresentados para a emissão do CERTICAF - Certificado Cadastral de Fornecedor, fornecido pelo Município de São Vicente do Sul – RS, que estejam com data de validade vencida ou tenham sido alterados.

**5.2.4.** Outras Declarações emitidas pela empresa, com data de emissão a mais de 30 (trinta) dias da data prevista para abertura da licitação.

**5.2.5.** As empresas que pretenderem se beneficiar nesta licitação do regime diferenciado e favorecido previsto na Lei Complementar nº 123 de 2006, deverão apresentar declaração de que se enquadra no art. 3º da Lei Complementar nº 123 de 14 de dezembro de 2006, assinado pelo representante da empresa e por seu contador, conforme modelo ANEXO X parte integrante do presente Edital.

**Observação:** Caso a empresa licitante tenha apresentado a declaração referida no item anterior, para emissão do CERTICAF – Certificado Cadastral de Fornecedor, emitida a não mais de 30 (trinta) dias da data da abertura, ficam dispensadas de apresentar no envelope de 1 – Documentação.

**5.3.** Os documentos exigidos no item 5.2 poderão ser apresentados em original, por cópia autenticada por tabelião ou por funcionário do Município ou publicação em órgão de imprensa oficial. Sendo que os documentos poderão, ainda, serem extraídos de sistemas informatizados (*internet*) ficando sujeitos à verificação de sua autenticidade pela Comissão de Licitação ou pela Administração Municipal.

**5.3.1.** A autenticação por Funcionário Público desta Administração SOMENTE será realizada até 30 (trinta) minutos antes do horário limite para entrega dos envelopes.

**5.4.** O ENVELOPE Nº 02 - PROPOSTA - DEVERÁ CONTER:

**5.4.1.** Proposta financeira (Proposta de Preços), conforme modelo Anexo IX do Edital.

**5.4.2.** Planilha Orçamentária, conforme modelo Anexo VIII do edital.

**5.4.3.** Cronograma Físico financeiro, conforme modelo Anexo V do edital.

**5.4.4.** Planilha de Detalhamento BDI, conforme modelo Anexo II do edital.

## 6 - DA PROPOSTA E DO PREÇO:

**6.1. DA PROPOSTA:** A (s) Proposta (s) deverá ser apresentada em papel timbrado do licitante, datilografada ou impressa por meio eletrônico em folhas sequencialmente numeradas e rubricadas, sem rasuras, ressalvas ou entrelinhas, redigidas em linguagem clara, sendo a última datada e assinada pelo representante legal da empresa, preferencialmente nos moldes sugeridos no Anexo IX – Modelo de Proposta de Preços, Anexo VIII - Planilha Orçamentária, Anexo V - Cronograma Físico Financeiro e Anexo III - Planilha de Detalhamento BDI.

**6.1.1. A PROPOSTA DEVERÁ CONTER:**

**6.1.1.1.** Razão social completa da empresa, endereço atualizado, CNPJ, telefone/fax/e-mail (se houver) e nome da pessoa indicada para contatos.

**6.1.1.2.** Na proposta financeira deverão estar inclusos todos os custos necessários para o cumprimento do objeto da presente licitação: despesas de entrega dos serviços licitados, encargos e obrigações tributárias, sociais, trabalhistas e previdenciárias incidentes, impostos e taxas, BDI (composição: administração central, seguro-garantia, risco, despesa financeira e lucro, conforme Acórdão nº 2622/2013 TCU), e outras despesas incidentes sobre os serviços, não sendo admitidas quaisquer outros adicionais, após a abertura dos envelopes.

**6.1.1.3.** Prazo de validade da proposta não inferior a 60 (sessenta) dias corridos, a contar da data de sua apresentação. Na falta da indicação deste prazo será considerado como prazo de validade 60 dias.

**6.1.2.** Na Planilha Orçamentária deverá constar a descrição de todos os itens e subitens para a conclusão do objeto licitado, sendo vedada a fixação de preços mínimos, critérios estatísticos ou faixas de variação em relação a preços de referências.

**6.1.3.** No Cronograma Físico-financeiro deverão estar distribuídos os serviços e materiais, conforme modelo Anexo IV do presente edital.

**6.2. DO PREÇO:** Na proposta de preço deverá ser indicado o preço global, em moeda corrente nacional, sendo que o valor máximo a ser pago pelo Município de São Vicente do Sul não poderá exceder o valor indicado nos Anexo VIII – Planilha Orçamentária.



6.3. Em nenhuma hipótese a licitante poderá requerer alteração da proposta apresentada, seja com relação a preços, pagamento ou qualquer condição que importe na modificação dos termos originais, ressalvada aquela destinada a sanar erros formais, alterações essas que serão avaliadas pela autoridade competente do Município.

6.4. Serão corrigidos automaticamente pela Comissão de Licitação quaisquer erros de soma e/ou multiplicação detectados no julgamento das propostas, bem como as divergências que, por ventura, possam ocorrer entre valores, prevalecendo sempre o menor.

6.5. A falta de data e/ou rubrica na proposta somente poderá ser suprida pelo representante legal presente à sessão de abertura do envelope nº 02 e com poderes para esse fim.

## 7 - DO JULGAMENTO:

7.1. O julgamento será realizado pela Comissão de Licitação, levando em consideração o critério de **MENOR PREÇO POR GLOBAL**.

7.2. Esta Licitação será processada e julgada com observância do disposto nos artigos 43 e 44, seus incisos e parágrafos da Lei nº 8.666/93, com suas alterações.

7.3. Em caso de empate entre duas ou mais propostas, depois de obedecido o disposto no parágrafo 2º do artigo 3º da Lei 8.666/93, será utilizado o sorteio, em ato público, com a convocação prévia de todos os licitantes, nos termos do § 2º, do artigo 45.

7.4. Sendo verificada a ocorrência de empate, será assegurado, como critério de desempate, preferência de contratação para as microempresas e empresas de pequeno porte, nos termos do art. 44 da Lei Complementar nº 123 de 2006.

7.4.1. Entende-se por empate aquelas situações em que as propostas apresentadas pelas microempresas e empresas de pequeno porte sejam iguais ou até 10 % (dez por cento) superiores à proposta mais bem classificada.

7.4.2. No caso de equivalência dos valores apresentados pelas microempresas e empresas de pequeno porte que se encontrem no intervalo estabelecido no sub tem 7.4.1 deste Edital, será realizado sorteio entre elas para que se identifique aquela que primeiro poderá apresentar melhor oferta.

7.4.3. Na hipótese de não contratação nos termos previstos no sub tem 7.4.1 deste Edital, o objeto licitado será adjudicado em favor da proposta originalmente vencedora do certame.

7.4.4. O disposto no subitem 7.4.1 deste Edital somente se aplicará quando a melhor oferta inicial não tiver sido apresentada por microempresa ou empresa de pequeno porte.

## 8 - DOS RECURSOS:

8.1. Em todas as fases da presente Licitação serão observadas as normas previstas nos incisos, alíneas e parágrafos do artigo 109 da Lei nº 8.666/93, de 21 de junho de 1993, com suas alterações.

8.1.1. Os recursos deverão ser entregues no Setor de Protocolo do Município.

## 9 - DOS PRAZOS:

9.1. Esgotados todos os prazos recursais, a Administração, no prazo de 05 (cinco) dias úteis, convocará o vencedor para assinar o contrato, sob pena de decair do direito à contratação, sem prejuízo da sanção prevista no item 14.15., do presente edital.

9.2. O prazo de que trata o item anterior poderá ser prorrogado uma vez, pelo mesmo período, desde que seja feito de forma motivada e durante o transcurso do respectivo prazo.

9.3. Se, dentro do prazo, o convocado não assinar o contrato, a Administração convocará os licitantes remanescentes, na ordem de classificação, para a assinatura do contrato, em igual prazo e nas mesmas condições propostas pelo primeiro classificado, inclusive quanto aos preços atualizados pelo critério previsto neste edital, ou então revogará a licitação, sem prejuízo da aplicação da pena de multa, conforme descrito no item 14.15., do presente edital.

9.4. O Contrato deverá ser executado fielmente pelas partes, de acordo com as cláusulas avençadas, respondendo cada qual pelas consequências de sua inexecução total ou parcial.



9.5. A execução do Contrato será acompanhada e fiscalizada por um representante deste Município, especialmente designado para tal.

9.6. O prazo para execução da obra será de 90 (noventa) dias a contar da assinatura do Contrato e emissão da Ordem de Início de Serviço.

9.7. Qualquer alteração de prazos e metas deverá ter a expressa anuência da contratante.

## 10 - DA EXECUÇÃO:

10.1. A forma de execução da prestação de serviços, objeto da presente licitação, será indireta pelo regime de empreitada integral, e todo o material e mão-de-obra a ser usado para a respectiva execução será de inteira responsabilidade da licitante vencedora.

10.2. Antes do início da obra a licitante vencedora deverá apresentar a ART/RRT (Anotação de Responsabilidade Técnica) pertinente a execução dos serviços, devidamente quitada, bem como matrícula da mesma junto ao INSS/Receita Federal, responsabilizando-se cível, administrativa e criminalmente pelos respectivos pareceres emitidos, sendo todos estes custos às suas expensas.

10.3. A prestação de serviços, bem como os materiais utilizados na obra, será fiscalizada por servidor designado para tal, que comunicará imediatamente qualquer anormalidade, tomando as medidas cabíveis.

10.3.1. O prazo para execução da obra será de 90 (noventa) dias a contar da assinatura do Contrato e emissão da Ordem de Início de Serviço.

10.3.2. Qualquer alteração de prazos e metas deverá ter a expressa anuência da contratante.

10.3.3. O prazo para início da obra será de 05 (cinco) dias após a assinatura do contrato e emissão da ordem de início dos serviços.

10.4. O Município de São Vicente do Sul exigirá da licitante vencedora o atendimento a todas as normas referentes à legislação vigente, a ABNT e a higiene e segurança do trabalho, bem como o atendimento de todas as recomendações dos fabricantes dos materiais a serem empregados, podendo inclusive, determinar a paralisação dos serviços, se as mesmas não forem atendidas.

10.5. A Sinalização das vias (de trânsito interrompido) será de responsabilidade da licitante vencedora para executar os serviços, assumindo qualquer responsabilidade por danos causados a funcionários e a terceiros.

10.6. A licitante vencedora deverá fornecer e instalar a placa da obra, confeccionada em chapa de aço galvanizado com dimensões padrão Caixa, fixada em estrutura de madeira, conforme modelo a ser disponibilizado pelo Setor de Engenharia do município, correndo à custa desta a suas expensas.

10.7. Todos os elementos do projeto deverão ser minuciosamente observados pela licitante vencedora, antes e durante a execução do objeto licitado, devendo informar à Fiscalização sobre qualquer eventual incompatibilidade, falha ou omissão que for constatada.

10.8. Nenhum trabalho adicional ou modificação será efetivado pela licitante vencedora sem a prévia e expressa autorização do Município de São Vicente do Sul, respeitadas todas as disposições e condições estabelecidas no Edital de Tomada de Preços nº 015/2022 e seus anexos.

10.9. **Mestre de Obras:** A licitante vencedora manterá obrigatoriamente, no local da obra, um Mestre de Obras, durante todas as horas do desenvolvimento da obra, seja qual for o estágio da mesma.

10.10. **Responsável Técnico:** O Responsável Técnico comprovado por ART/RRT, prestará à fiscalização do Município de São Vicente do Sul juntamente com o Mestre de Obras, todos os esclarecimentos e informações sobre o andamento da obra, a sua programação, peculiaridades de cada fase e tudo o mais que reputar como necessário ou útil ao trabalho contratado.

10.11. A licitante vencedora deverá informar à fiscalização em documento por escrito, da conclusão dos serviços, quando será lavrado um termo de recebimento provisório em 02 (duas) vias de igual teor e forma, assinados pelo fiscal do Município de São Vicente do Sul e pela Licitante Vencedora, após ter sido realizado todas as medições e apropriações referentes a acréscimos e modificações.

10.12. O termo de recebimento definitivo dos serviços contratados será lavrado após o recebimento provisório referido acima, no prazo constante do contrato de serviços, e se tiverem sido atendidas todas as exigências da fiscalização do Município de São Vicente do Sul, referente a defeitos ou imperfeições que venham a ser verificadas em quaisquer elementos dos serviços executados.



---

## 11 - DAS OBRIGAÇÕES E RESPONSABILIDADES:

### 11.1. DA LICITANTE VENCEDORA:

11.1.1. Responder por si e por seus prepostos civil e criminalmente, por danos causados ao Município de São Vicente do Sul ou a terceiros por sua culpa ou dolo.

11.1.2. Executar o objeto licitado no prazo estipulado contados da data de assinatura do contrato e emissão da ordem de serviço (conforme a Minuta de contrato, parte integrante deste edital, ANEXO XIII).

11.1.3. Será a única responsável para com seus empregados e auxiliares, no que consiste ao cumprimento da legislação trabalhista, previdência social, seguro de acidentes do trabalho ou quaisquer outros encargos previstos em Lei, em especial no que diz respeito às normas de segurança do trabalho, previstas na legislação, sendo que o seu descumprimento poderá motivar a aplicação da multa prevista no item 12.2 deste edital, por parte do Município de São Vicente do Sul ou rescisão com aplicação das sanções cabíveis.

11.1.4. Comprometer-se sob sua inteira responsabilidade a coordenar, supervisionar e executar os serviços contratados, bem como expressamente reconhecer e declarar que assume as obrigações decorrentes do contrato quanto ao fornecimento de mão-de-obra especializada necessárias à execução do mesmo.

11.1.5. Executar os serviços dentro dos melhores padrões técnicos, observando todas as normas e legislação ambiental, especialmente a normas da ABNT.

11.1.6. Arcar com todos os encargos fixados pelas Leis Trabalhistas e Previdenciárias, bem como aqueles referentes a acidentes de trabalho, FGTS, PIS, INSS, com respeito a seus empregados/técnicos envolvidos na prestação dos serviços.

11.1.7. Seguir toda a legislação vigente no que diz respeito à segurança e higiene do trabalho.

11.1.8. Reparar ou refazer, sem qualquer ônus ao Município de São Vicente do Sul, os serviços que, a critério deste, não tenham sido bem executados, ou executados em desacordo com os projetos, que não tenham sido aprovados pelos órgãos competentes.

11.1.9. Os profissionais que executarão os serviços deverão ter formação profissional e estar devidamente registrados nas entidades representativas de classe respectivas.

11.1.10. Manter durante toda a execução do contrato todas as condições de habilitação e qualificação exigidas no instrumento convocatório.

11.1.11. Empregar material de primeira qualidade nas obras, objeto da presente licitação.

11.1.12. Responsabilizar-se por quaisquer danos ou prejuízos que venha a provocar ao patrimônio público ou privado.

11.1.13. Manter preposto no local das obras, durante todo o período de execução dos serviços.

11.1.14. **No momento da assinatura do contrato a licitante vencedora deverá apresentar, garantia em uma das modalidades previstas no art. 56, § 1º, da Lei nº. 8.666/93, correspondente a 5% (cinco por cento) do valor contratado, sendo:**

11.1.14.1. Caução em dinheiro.

11.1.14.2. Seguro-garantia.

11.1.14.3. Fiança bancária.

11.1.15. O valor de que trata o item 11.1.14.1 será depositado em conta corrente específica a ser informado posteriormente pelo Município de São Vicente do Sul e será liberado ou restituído após a execução do contrato, atualizado monetariamente.

### 11.2. DO MUNICÍPIO E SÃO VICENTE DO SUL:

11.2.1. Pagar ao licitante vencedor o valor das Notas Fiscais emitidas referente a execução do objeto licitado, nos termos do presente edital nos prazos estipulados.

11.2.2. Prestar todas as informações necessárias ao licitante vencedor para a perfeita execução do contrato, bem como fiscalizar a execução do serviço, aplicando as penalidades legais e contratuais cabíveis às hipóteses de descumprimento parcial ou total do presente contrato.

11.2.3. Rescindir unilateralmente o contrato quando ocorrer a inexecução total ou parcial do mesmo pelo licitante vencedor.

11.2.4. Aplicar as penalidades previstas em Lei e no presente edital.



11.2.5. Alterar unilateralmente o contrato quando houver modificação das condições de execução dos serviços, visando melhor adequar tecnicamente a prestação do serviço aos seus objetivos, ou ainda, quando necessária a alteração do valor contratual em decorrência de acréscimo ou diminuição quantitativa do seu objeto.

## 12 - DAS PENALIDADES:

12.1. Pela inexecução total ou parcial do Contrato, o Município de São Vicente do Sul poderá, garantida a prévia defesa, aplicar ao Licitante Vencedor as seguintes penas de natureza civil (cláusula penal), compensatórias das perdas e danos sofridos pelo Município de São Vicente do Sul, conforme o que dispõe o artigo 917, do Código Civil e, administrativa, consoante dispõe a Lei nº 8.666/93, nos termos que segue:

12.1.1. Advertência.

12.1.2. Multa diária de 0,5% (meio por cento) limitado a soma de 10% (dez por cento) sobre o valor total atualizado do Contrato, para cada dia de atraso não justificado ou com justificativa não aceita pelo Município de São Vicente do Sul, pelo descumprimento na execução do cronograma da obra.

12.1.3. Multa de 10% (dez por cento) sobre o valor total atualizado do Contrato pela inexecução total do mesmo.

12.1.4. Suspensão temporária de participação em Licitação e impedimento de contratar com o Município de São Vicente do Sul, por prazo não superior a 02 (dois) anos.

12.1.5. A multa, aplicada após regular processo administrativo, será descontada da garantia do respectivo contratado, e sendo esta de valor superior ao valor da garantia prestada, além da perda desta, responderá o contratado pela sua diferença, a qual será descontada dos pagamentos eventualmente devidos pelo Município de São Vicente do Sul ou ainda, quando for o caso, cobrada judicialmente.

12.1.6. Declaração de inidoneidade para licitar ou contratar com a Administração Pública enquanto perdurarem os motivos determinantes da punição ou até que seja promovida a reabilitação perante a própria autoridade que aplicou a penalidade, que será concedida sempre que o contratado ressarcir o Município de São Vicente do Sul pelos prejuízos resultantes e, após decorrido o prazo da sanção aplicada com base no subitem 12.1.4.

12.1.7. As sanções previstas nos subitens 12.1.1, 12.1.4, 12.1.6 poderão ser aplicadas juntamente com a dos subitens 12.1.2 e 12.1.3, facultada a defesa prévia do interessado, no respectivo processo, no prazo de 05 (cinco) dias úteis.

12.1.8. A sanção estabelecida no item 12.1.6, é de competência exclusiva do Município de São Vicente do Sul, facultada a defesa do interessado no respectivo processo, no prazo de 10 (dez) dias da abertura de vista, podendo a reabilitação ser requerida após 02 (dois) anos de sua aplicação.

12.2. Poderá ser aplicada multa diária de 0,5% (meio por cento) sobre o valor total atualizado do Contrato, para cada dia de atraso não justificado ou com justificativa não aceita pelo Município de São Vicente do Sul, pelo inadimplemento com as obrigações para com seus empregados e auxiliares, no que consiste ao cumprimento da legislação trabalhista, previdência social, seguro de acidentes do trabalho ou quaisquer outros encargos previstos em Lei, em especial no que diz respeito às normas de segurança do trabalho, previstas na legislação, sendo que o seu descumprimento poderá motivar, além da aplicação da multa por parte do Município de São Vicente do Sul, a rescisão do contrato com aplicação das sanções cabíveis.

12.2. A multa de que trata o item 12.2 limitar-se-á ao total de 10% (dez por cento).

## 13 - DAS CONDIÇÕES DE PAGAMENTO:

13.1. O pagamento será efetuado em até 30 (trinta) dias após a conclusão de cada etapa da obra.

13.2. **Para efetivo pagamento, nas faturas/NFs, deverão constar as retenções referente ao IRRF conforme Decreto Municipal nº 081/2022 (IN Receita Federal nº 1.234/2012) e se fazer acompanhar dos seguintes:**

13.2.1. Abertura de matrícula CEI Previdenciária para a obra.

13.2.2. Relação do pessoal utilizado na obra, com a comprovação contratual.

13.2.3. Cópia da última GFIP/SEFIP do pessoal vinculado a obra.



**13.2.4.** Comprovante de pagamento dos salários do pessoal utilizado na obra, referente ao mês anterior.

**13.2.5.** Cópia das guias de recolhimento das contribuições para o FGTS e o INSS relativo aos empregados utilizados na obra, vinculados a CEI.

**13.2.6.** Na última parcela deve apresentar a CNDT e CND Previdenciária para fins de averbação.

**13.3.** Ocorrendo atraso no pagamento, os valores serão corrigidos monetariamente pelo INPC do período, ou outro índice que vier a substituí-lo, e o Município de São Vicente do Sul compensará a contratada com juros de 0,5% ao mês, pró rata.

**13.4.** Serão processadas as retenções previdenciárias nos termos da lei que regula a matéria.

**13.5.** Nenhum pagamento será efetuado à licitante vencedora, na pendência de atestação de conformidade da entrega do (s) serviço (s), e descumprimento das obrigações contratuais assumidas.

**13.6.** Ocorrendo as hipóteses previstas no artigo 65, inciso II, alínea “d”, da lei nº 8.666-93, será concedido reequilíbrio econômico-financeiro do contrato, requerido pela contratada, desde que suficientemente comprovado, de forma documental.

#### **14 - DISPOSIÇÕES GERAIS:**

**14.1.** A apresentação dos envelopes por parte do licitante interessado implica total concordância com as condições do Edital de licitação.

**14.2.** Não serão admitidas na licitação, como proponentes, pessoas físicas ou jurídicas reunidas em consórcio.

**14.3.** O Município de São Vicente do Sul convocará regularmente o interessado para assinar o contrato, dentro do prazo de até 05 (cinco) dias a contar da notificação, sob pena de decair o direito à contratação, sem prejuízo das sanções do art. 81, da Lei 8.666/93.

**14.3.1.** O prazo de convocação poderá ser prorrogado uma vez, por igual período, quando solicitado pela parte interessada durante o seu transcurso e desde que ocorra justificado aceite pelo Município de São Vicente do Sul.

**14.3.2.** É facultado ao Município de São Vicente do Sul, quando o convocado não assinar o contrato no prazo e condições estabelecidas, convocar os licitantes remanescentes, na ordem de classificação, para fazê-lo em igual prazo e nas mesmas condições propostas pelo primeiro classificado, inclusive quanto aos preços atualizados de conformidade com o ato convocatório, ou revogar a licitação independentemente da aplicação da penalidade prevista no art. 81, da Lei nº 8.666/93.

**14.4.** No caso de a licitante ser uma microempresa ou uma empresa de pequeno porte, se esta apresentar restrições na comprovação da regularidade fiscal ou trabalhista, será assegurado o prazo de 05 (cinco) dias úteis, a partir de sua declaração como licitante vencedor do certame, prorrogáveis por igual período, a critério do Município de São Vicente do Sul, para regularização da documentação, nos termos do § 1º do art. 43 da LC nº 123, de 2006, com vista à contratação.

**14.4.1.** Se a oferta não for aceitável ou se a licitante desatender às exigências habilitatórias, observado o subitem 14.4 deste Edital, a Comissão de Licitações examinará a oferta subsequente, verificando a sua aceitabilidade e procedendo à habilitação da licitante, na ordem de classificação, e assim sucessivamente, até a apuração de uma proposta que atenda ao Edital.

**14.5.** Constatado o atendimento pleno às exigências deste Edital e ao que determina o § 1º do art. 43 da LC nº 123 de 2006, será declarada o licitante vencedor do certame.

**14.6.** A não regularização da documentação, no caso do licitante vencedor ser uma microempresa ou uma empresa de pequeno porte, no prazo previsto no sub item 14.4., deste Edital, implicará decadência do direito à contratação, sem prejuízo das sanções previstas no art. 81 da Lei nº 8.666 de 1993, sendo facultado ao Município de São Vicente do Sul convocar as licitantes remanescentes, na ordem de classificação, para a assinatura do Contrato, ou revogar a licitação.

**14.7.** A inabilitação do licitante em qualquer das fases do procedimento Licitatório importa preclusão do seu direito de participar das fases subsequentes.



**14.8.** Não serão consideradas as propostas que deixarem de atender quaisquer das disposições do presente Edital.

**14.9.** Em nenhuma hipótese será concedido prazo para a apresentação da documentação e propostas exigidas no Edital e “não apresentadas” na sessão de recebimento das Propostas e Documentação.

**14.10.** Não serão admitidas, por qualquer motivo, modificações ou substituições das propostas ou qualquer outro documento.

**14.11.** Os documentos retirados dos envelopes, para o Julgamento da Habilitação, serão rubricados pela Comissão de Licitações e pelos representantes ou procuradores dos Licitantes. Este procedimento será repetido quando da abertura das propostas financeiras.

**14.12.** Só terão direito a usar a palavra, rubricar as propostas, apresentar reclamações ou recursos, assinar atas e os contratos, os licitantes ou seus representantes credenciados e os membros da Comissão de Licitações.

**14.13.** Uma vez iniciada a abertura dos envelopes relativos a documentação, não serão admitidos à Licitação, os participantes retardatários.

**14.14.** Ao Município de São Vicente do Sul fica assegurado o direito de, no interesse do mesmo, revogar a presente licitação, sem que caiba aos licitantes quaisquer direitos a reclamação ou indenização.

**14.15.** A recusa injustificada do adjudicatário em assinar o contrato dentro do prazo estabelecido pelo Município de São Vicente do Sul, caracteriza o descumprimento total da obrigação assumida, sujeitando-o à penalidade de multa de 15% (quinze por cento) do valor total do contrato, entendido este como o equivalente ao que o adjudicatário perceberia durante toda a vigência do Contrato conforme sua proposta.

**14.16.** É facultado à Comissão de Licitações ou Autoridade Superior, em qualquer fase da licitação, a promoção de diligência destinada a esclarecer ou a complementar a instrução do processo, vedada a inclusão posterior de documento ou informação que deveria constar originariamente da proposta.

**14.17.** Ficam os licitantes sujeitos às sanções administrativas, cíveis e penais cabíveis caso apresentem, na licitação, qualquer declaração falsa que não corresponder à realidade dos fatos.

**14.18.** São anexos deste Edital, dele fazendo parte:

ANEXO I - MEMORIAL DESCRITIVO

ANEXO II – ANOTAÇÃO DE RESPONSABILIDADE TÉCNICA

ANEXO III - COMPOSIÇÃO DO BDI

ANEXO IV –COMPOSIÇÕES

ANEXO V – CRONOGRAMA FÍSICO-FINANCEIRO

ANEXO VI – PLANTA DE LOCALIZAÇÃO E PLANTA BAIXA

ANEXO VII – CRONOGRAMA PREVISTO PLE

ANEXO VIII – PLANILHA ORÇAMENTARIA

ANEXO IX – MODELO DE PROPOSTA

ANEXO X – MODELO DE DECLARAÇÃO ART. 7º. CONSTITUIÇÃO FEDERAL

ANEXO XI - MODELO DECLARAÇÃO ENQUADRAMENTO CFE ART. 3º DA LEI COMPLEMENTAR

Nº. 123/2006

ANEXO XII MODELO DECLARAÇÃO CUMPRIMENTO DO DISPOSTO NO INCISO IIII, ART. 9, DA

LEI 8666/93

ANEXO XIII - MINUTA DO CONTRATO ADMINISTRATIVO

ANEXO XIV - RELAÇÃO DE DOCUMENTOS EXIGIDOS

**14.19.** Fica eleito, o Foro da Comarca de São Vicente do Sul - RS, para dirimir quaisquer litígios oriundos da licitação e do contrato decorrente, com expressa renúncia a outro qualquer, por mais privilegiado que seja.

## **15 - DAS INFORMAÇÕES:**

**15.1.** Não serão aceitas alegações de não entendimento, ou de interpretação errônea das condições do presente Procedimento Licitatório, fixadas neste Edital, salvo se manifestadas e encaminhadas ao Setor de Licitações, por escrito, até 05 (cinco) dias úteis antes da data fixada para a abertura dos envelopes de Habilitação e Propostas de Preços (Art 41, parágrafo primeiro na Lei 8.666/93).



15.2. Os anexos integrantes do presente edital poderão ser disponibilizados em arquivos por meio eletrônico, no site [www.saovicentedosul.rs.gov.br](http://www.saovicentedosul.rs.gov.br), ou diretamente no Setor de licitações, para tanto os interessados deverão apresentar um CD ou Pen-Drive no momento da retirada do Edital.

15.3. Maiores informações poderão ser obtidas junto ao Setor de Licitações, sito a Rua General João Antônio, nº 1305, Bairro Centro, São Vicente do Sul RS, pelo telefone (55) 3257.2800, em horário de expediente das 8:00 às 14:00 horas, ou pelo e-mail: [licitacao@saovicentedosul.rs.gov.br](mailto:licitacao@saovicentedosul.rs.gov.br);

São Vicente do Sul, 19 de Outubro de 2022.

**FERNANDO DA ROSA PAHIM**  
**PREFEITO MUNICIPAL**

Este Edital foi examinado e aprovado em 19/10/2022 pelo Setor Jurídico Municipal, quanto à legislação, deixando de manifestar-se sobre o objeto, por não deter conhecimento técnico sobre o mesmo.



---

ANEXO I - MEMORIAL DESCRITIVO



ESTADO DO RIO GRANDE DO SUL  
PREFEITURA MUNICIPAL SÃO VICENTE DO SUL  
SETOR DE ENGENHARIA

MEMORIAL DESCRITIVO  
PROJETO DE REFORMA DA ESCOLA MUNICIPAL  
DE ENSINO FUNDAMENTAL COQUEIROS

ABRIL 2022



Rua General João Antônio, 1305 | Centro | São Vicente do Sul - RS | CEP: 97420-000  
Telefone: + 55 (55) 3257-2800  
engenharia@saovicentodosul.rs.gov.br  
www.saovicentodosul.rs.gov.br





ESTADO DO RIO GRANDE DO SUL  
PREFEITURA MUNICIPAL SÃO VICENTE DO SUL  
SETOR DE ENGENHARIA

## Sumário

1. APRESENTAÇÃO.....	3
2. SERVIÇOS TÉCNICOS PRELIMINARES .....	3
2.1 PROFISSIONAIS DE ENGENHARIA CIVIL OU ARQUITETURA .....	3
3. SERVIÇOS INICIAIS DA OBRA .....	3
3.1 ORGANIZAÇÃO E LIMPEZA DA OBRA.....	3
3.2 MÁQUINAS E EQUIPAMENTOS DE SEGURANÇA.....	4
4. SERVIÇOS INICIAIS .....	4
5. CONSIDERAÇÕES GERAIS .....	6
6. DESMONTAGEM DAS INSTALAÇÕES:.....	6
7. REMOÇÃO FINAL DO ENTULHO.....	6
8. ARREMATAS FINAIS E RETOQUES .....	6
9. CONSIDERAÇÕES FINAIS .....	6



Rua General João Antônio, 1305 | Centro | São Vicente do Sul - RS | CEP: 97420-000  
Telefone: + 55 (55) 3257-2800  
engenharia@saovicentodosul.rs.gov.br  
www.saovicentodosul.rs.gov.br





## 1. APRESENTAÇÃO

O presente memorial descritivo integra o conjunto de informações técnicas destinadas à reforma da escola coqueiros, localizado na Rua Clara Lichtenecker nº701, Bairro Coqueiros, São Vicente do Sul/RS.

A presente reforma se faz necessária para, melhorias em salas e pintura interna troca de forro, pintura, reforma de banheiros (piso, parede, forro).

Os serviços executados e os materiais utilizados deverão observar os projetos e seus anexos.

## 2. SERVIÇOS TÉCNICOS PRELIMINARES

### 2.1 PROFISSIONAIS DE ENGENHARIA CIVIL OU ARQUITETURA

A Executante atuará na obra com profissionais habilitados com autoridade para exercer, toda e qualquer ação de orientação geral, controle e fiscalização das obras e serviços de construção.

Todos serviços deverão ser executados conforme NBR específica para cada etapa.

O pagamento dos profissionais deverá ser efetuado pela CONTRATADA sem ônus para o Contratante.

## 3. SERVIÇOS INICIAIS DA OBRA

### 3.1 ORGANIZAÇÃO E LIMPEZA DA OBRA

A obra deverá ser mantida limpa, sendo o entulho transportado para locais apropriados, com instruções da Prefeitura Municipal, onde será utilizado como aterro, se for o caso.

Durante a execução da construção, deverão ser removidos periodicamente os entulhos de obra, mantendo em perfeitas condições de tráfego os acessos à mesma, tanto para veículos como para pedestres. É de responsabilidade do Executante dar solução adequada ao lixo do canteiro, com as instruções da Prefeitura Municipal.





### 3.2 MÁQUINAS E EQUIPAMENTOS DE SEGURANÇA

Caberá ao Executante o fornecimento de todas as máquinas, tais como betoneiras, guinchos, serras, vibradores, etc., necessárias à boa execução dos serviços, bem como dos equipamentos de segurança (botas, capacetes, cintos, óculos, extintores, etc.) necessários e exigidos pela Legislação vigente. Serão obedecidas todas as recomendações com relação à segurança do trabalho contidas nas normas reguladoras relativas ao assunto, como NR-6 Equipamentos de Proteção Individual, NR-18 Condições e Meio Ambiente de Trabalho de Trabalho na Indústria da Construção.

Os andaimes deverão apresentar boas condições de segurança observar as distâncias mínimas da rede elétrica e demais exigências das normas brasileiras; ser dotados de proteção contra queda de materiais e pessoas (bandejas salva-vidas e coleta de entulhos, com tábuas de madeira) em todas as faces livres, quando tiverem menos de 4,00m de altura em relação ao passeio deverão ocupar no máximo a largura do passeio menos 0,50m, observando sempre passagem livre de 3,00m de altura no caso de pontes.

## 4. SERVIÇOS

Execução do projeto de reforma da Creche Cristo Educador, seguirá conforme planilha orçamentária, cronograma, projeto e memorial descritivo. Todos os serviços deverão ser executados conforme as boas práticas da construção civil, e atendendo as normas da ABNT. Serviços a serem executados:

### 1. Pinturas (1.2. Pintura Interna)

Os serviços de pintura devem ser realizados em ambientes com temperatura variando entre 10°C e 35°C.

Em ambientes externos, não aplicar pintura quando da ocorrência de chuvas, condensação de vapor de água na superfície da base e ocorrência de ventos fortes com transporte de partículas em suspensão no ar.





A tinta aplicada será bem espalhada sobre a superfície e a espessura da película, de cada demão, será a mínima possível, obtendo-se o cobrimento através de duas demãos.

Cada demão de tinta só poderá ser aplicada quando a precedente estiver perfeitamente seca, o que evitará enrugamento e deslocamentos.

Todo material relativo a pintura deverá ser de primeira qualidade.

#### 1.2. Pintura Interna

Conforme prancha 02.

#### 1.3. Esquadrias

Os serviços de serralheira/ marcenaria serão executados de acordo com as normas indicadas para esse tipo de serviço e conforme detalhes definidos pelo projeto de arquitetura, os quais constam desenhos básicos, dimensões, materiais e as especificações particulares das esquadrias e similares. As medidas indicadas nos projetos deverão ser conferidas nos locais de assentamento de cada esquadria ou similar, depois de concluídas as estruturas, alvenarias, arremates e enchimentos diversos, e antes do início da fabricação das esquadrias. Todos os materiais utilizados na confecção das esquadrias deverão ser de procedência idônea, e acabados de maneira que não apresentem rebarbas ou saliências capazes de obstar o funcionamento da abertura ou causar danos físicos ao usuário.

#### 1.4. Sala Direção

Os serviços a serem executados na sala de direção deverão seguir conforme prancha 02 - Remoção de janelas e substituição das mesmas por janelas de alumínio, demolição de alvenaria para a abertura de porta, trocar forro existente, por forro de pvc liso, incluindo estrutura de fixação.





#### 1.5. Sala de Aula A e B

Os serviços referentes a sala de Aula A e B deverão seguir o projeto, conforme prancha 02 – a substituição das loucas dos banheiro e troca de portas

As instalações hidráulicas deverão ser executadas de acordo com o respectivo projeto e com o aproveitamento dos pontos de alimentação existentes para água e saídas para o esgoto sanitário e obedecerão às Normas da ABNT e CORSAN;

### 5. CONSIDERAÇÕES GERAIS

Quando as especificações ou quaisquer outros documentos forem eventualmente omissos ou surgirem dúvidas na interpretação de qualquer peça gráfica ou outro elemento informativo, deverá sempre ser consultada a FISCALIZAÇÃO, que diligenciará no sentido de que a omissão ou dúvidas sejam sanadas em tempo hábil.

Se as circunstâncias ou as condições locais tornarem aconselhável a substituição de alguns materiais especificados, esta substituição só poderá se efetuar mediante expressa autorização, por escrito, do autor do projeto, para cada caso particular.

A EXECUTORA é obrigada a facilitar meticulosa fiscalização dos materiais, execução das obras e serviços contratados, facultando a fiscalização o acesso a todas as partes da obra contratada. Obriga-se, ainda, do mesmo modo, a facilitar à fiscalização em oficinas, depósitos, armazéns e dependências onde se encontrem os materiais destinados à construção, serviços e ou obras e reparos, mesmo que de propriedade de terceiros.

A EXECUTORA assumirá integral responsabilidade pela boa execução e eficiência dos serviços que executar, de acordo com os projetos e especificações técnicas fornecidas, bem como pelo que eventualmente executar em desacordo com esses documentos e os danos decorrentes da realização dos ditos trabalhos. A EXECUTORA deverá emitir a referida ART pela execução da obra, quitando-a, entregando as vias correspondentes aos órgãos de controle e ao contratado a fiscalização.





É assegurada a fiscalização o direito de ordenar a suspensão das obras e serviços sem prejuízo das penalidades a que ficar sujeita a Executora e sem que esta tenha direito a qualquer indenização, no caso de não ser atendida, dentro de 48 horas, a contar do registro no diário de obras, qualquer reclamação sobre defeito essencial em serviço executado ou em material posto na obra.

Correrá por conta exclusiva da EXECUTORA a responsabilidade de quaisquer acidentes de trabalho de execução das obras e serviços, uso indevido de patentes registradas, e ainda que resultante de caso fortuito e por qualquer causa, a destruição ou danificação da obra em construção até sua aceitação definitiva, bem como as indenizações que possam vir a ser devida a terceiros, por fatos oriundos dos serviços contratados, ainda que ocorridos em via pública.

Para as obras e serviços que forem ajustados, caberá a EXECUTORA fornecer e conservar, pelo período em que for necessário, equipamentos e ferramentas adequadas a perfeita execução da obra, encarregar mão-de-obra idônea, de modo a reunir em serviço uma equipe homogênea e suficiente de operários, mestres, encarregados e engenheiros, que possa assegurar o progresso satisfatório as obras, bem como obter os materiais necessários em quantidades suficientes a conclusão das obras e serviços no prazos pré-estabelecidos.

A EXECUTORA é obrigada a retirar da obra, imediatamente depois de registrado no diário de obras, qualquer empregado, tarefeiro, operário ou subordinado seu que a critério da Fiscalização, venha demonstrando conduta nociva ou incapacidade técnica.

## 6. DESMONTAGEM DAS INSTALAÇÕES:

Concluídos os serviços da escola, o canteiro será desativado, devendo ser feita imediatamente a retirada das máquinas, equipamentos e restos de materiais.

A área deverá ser deixada perfeitamente limpa e em condições de ser utilizada.





## 7. REMOÇÃO FINAL DO ENTULHO

Deverá ser removido todo o entulho de obra existente no local.

## 8. ARREMATES FINAIS E RETOQUES

Após a limpeza, serão feitos todos os pequenos arremates finais e retoques que forem necessários.

## 9. CONSIDERAÇÕES FINAIS

Para a entrega final da obra os trabalhos deverão estar totalmente concluídos de acordo com os projetos e suas respectivas especificações técnicas, sendo que o local deverá ser entregue completamente limpo, livre de entulhos e sobras de materiais provenientes da execução da obra e suas instalações.

Quando as obras ficarem inteiramente concluídas, de perfeito acordo com o projeto e suas especificações técnicas e satisfeitas todas as exigências deste material, será efetuada uma vistoria conjunta (EXECUTORA E FISCALIZAÇÃO) para o recebimento da obra.

A obra deverá ser entregue limpa e em total acordo com as especificações acima expostas. Para tanto, será fornecido pela fiscalização um termo de recebimento provisório de todos os serviços

Os quantitativos constantes na planilha orçamentária são orientativos e deverão ser verificados pelos LICITANTES.

O memorial descritivo, a planilha orçamentária, os projetos e demais documentos referentes aos serviços descritos são partes integrantes de um mesmo objeto e se complementam. No caso de eventuais contradições entre eles, caberá à FISCALIZAÇÃO em conjunto com o autor dos projetos sanar essas divergências.

Nilton Lopes Furlan  
Arquiteto e Urbanista  
CAU A62990-1



Rua General João Antônio, 1305 | Centro | São Vicente do Sul - RS | CEP: 97420-000  
Telefone: + 55 (55) 3257-2800  
engenharia@saovicentodosul.rs.gov.br  
www.saovicentodosul.rs.gov.br



## ANEXO II - ANOTAÇÃO DE RESPONSABILIDADE TÉCNICA



**CAU/BR** Conselho de Arquitetura  
e Urbanismo do Brasil

Registro de Responsabilidade Técnica - RRT

RRT 11903693



Verificar Autenticidade

### 1. RESPONSÁVEL TÉCNICO

Nome Civil/Social: NILTON LOPES FURLAN  
Título Profissional: Arquiteto(a) e Urbanista

CPF: 006.XXX.XXX-03  
Nº do Registro: 000A629901

### 2. DETALHES DO RRT

Nº do RRT: SI11903693100CT001  
Data de Cadastro: 27/04/2022  
Data de Registro: 07/05/2022  
Tipologia: Educacional

Modalidade: RRT SIMPLES  
Forma de Registro: INICIAL  
Forma de Participação: INDIVIDUAL

#### 2.1 Valor do RRT

Valor do RRT: R\$108,69

Pago em: 06/05/2022

### 3. DADOS DO SERVIÇO/CONTRATANTE

#### 3.1 Serviço 001

Contratante: Município de São Vicente do Sul  
Tipo: Órgão Público  
Valor do Serviço/Honorários: R\$0,00

CPF/CNPJ: 87.XXX.XXX/0001-03  
Data de Início: 27/04/2022  
Data de Previsão de Término:  
20/06/2022

#### 3.1.1 Dados da Obra/Serviço Técnico

CEP: 97420000 Nº: 1740  
Logradouro: RUA GENERAL JOAO Complemento:  
MANUEL  
Bairro: CENTRO Cidade: SÃO VICENTE DO SUL  
UF: RS Longitude: Latitude:

#### 3.1.2 Descrição da Obra/Serviço Técnico

A presente reforma se faz necessária para, melhorias de adequação no sistema de esgoto e sistema de águas pluviais, pintura interna e externa, reforma dos banheiros (piso, parede, forro)

#### 3.1.3 Declaração de Acessibilidade

Declaro a não exigibilidade de atendimento às regras de acessibilidade previstas em legislação e em normas técnicas pertinentes para as edificações abertas ao público, de uso público ou privativas de uso coletivo, conforme § 1º do art. 56 da Lei nº 13.146, de 06 de julho de 2015.

#### 3.1.4 Dados da Atividade Técnica

Grupo: PROJETO	Quantidade: 1063.92
Atividade: 1.4.2 - Projeto de reforma de interiores	Unidade: metro quadrado
Grupo: PROJETO	Quantidade: 1063.92
Atividade: 1.7.3 - Orçamento	Unidade: metro quadrado
Grupo: PROJETO	Quantidade: 1063.92



CAU/BR Conselho de Arquitetura e Urbanismo do Brasil

Registro de Responsabilidade Técnica - RRT

RRT 11903693



Verificar Autenticidade

Atividade: 1.10.4 - Cronograma

Grupo: PROJETO

Atividade: 1.10.1 - Memorial descritivo

Grupo: PROJETO

Atividade: 1.1.2 - Projeto arquitetônico

Grupo: PROJETO

Atividade: 1.5.1 - Projeto de instalações hidrossanitárias prediais

Grupo: PROJETO

Atividade: 1.5.2 - Projeto de instalações prediais de águas pluviais

Unidade: metro quadrado

Quantidade: 1063.92

Unidade: metro quadrado

Quantidade: 1063.92

Unidade: metro quadrado

Quantidade: 1063.92

Unidade: metro quadrado

Quantidade: 1063.92

Unidade: metro quadrado

#### 4. RRT VINCULADO POR FORMA DE REGISTRO

Nº do RRT	Contratante	Forma de Registro	Data de Registro
<b>SI11903693I00CT001</b>	<b>Município de São Vicente do Sul</b>	<b>INICIAL</b>	<b>27/04/2022</b>

#### 5. DECLARAÇÃO DE VERACIDADE

Declaro para os devidos fins de direitos e obrigações, sob as penas previstas na legislação vigente, que as informações cadastradas neste RRT são verdadeiras e de minha responsabilidade técnica e civil.

#### 6. ASSINATURA ELETRÔNICA

Documento assinado eletronicamente por meio do SICCAU do arquiteto(a) e urbanista NILTON LOPES FURLAN, registro CAU nº 000A629901, na data e hora: 27/04/2022 13:43:26, com o uso de login e de senha. O **CPF/CNPJ** está oculto visando proteger os direitos fundamentais de liberdade, privacidade e o livre desenvolvimento da personalidade da pessoa natural **(LGPD)**

A autenticidade deste RRT pode ser verificada em: <https://siccau.caubr.gov.br/app/view/sight/externo?form=Servicos>, ou via QRCode.

A autenticidade deste RRT pode ser verificada em: <https://siccau.caubr.gov.br/app/view/sight/externo?form=Servicos>, ou via QRCode. Documento Impresso em: 09/05/2022 às 08:32:26 por: siccau, ip 10.128.0.1.



ANEXO III - COMPOSIÇÃO DO BDI

<b>CAIXA</b>		<b>Quadro de Composição do BDI</b>	Grau de Sigilo #PUBLICO
Nº OPERAÇÃO 0	Nº SICONV 0	PROponente / TOMADOR MUNICÍPIO DE SÃO VICENTE DO SUL	
APELIDO DO EMPREENDIMENTO / DESCRIÇÃO DO LOTE REFORMA CRECHE CRISTO EDUCADOR /			
Conforme legislação tributária municipal, definir estimativa de percentual da base de cálculo para o ISS:			50,00%
Sobre a base de cálculo, definir a respectiva alíquota do ISS (entre 2% e 5%):			5,00%

BDI 1		
TIPO DE OBRA		
Construção e Reforma de Edifícios		
Itens	Siglas	% Adotado
Administração Central	AC	4,00%
Seguro e Garantia	SG	0,80%
Risco	R	1,27%
Despesas Financeiras	DF	1,23%
Lucro	L	7,40%
Tributos (impostos COFINS 3%, e PIS 0,65%)	CP	3,65%
Tributos (ISS, variável de acordo com o município)	ISS	2,50%
Tributos (Contribuição Previdenciária sobre a Receita Bruta - 0% ou 4,5% - Desoneração)	CPRB	4,50%
BDI SEM desoneração (Fórmula Acórdão TCU)	BDI PAD	22,88%
<b>BDI COM desoneração</b>	<b>BDI DES</b>	<b>29,07%</b>

Os valores de BDI foram calculados com o emprego da fórmula:

$$BDI = \frac{(1+AC + S + R + G) * (1 + DF) * (1+L)}{(1-CP-ISS-CRFB)} - 1$$

Declaro para os devidos fins que, conforme legislação tributária municipal, a base de cálculo deste tipo de obra corresponde à 50%, com a respectiva alíquota de 5%.

Declaro para os devidos fins que o regime de Contribuição Previdenciária sobre a Receita Bruta adotado para elaboração do orçamento foi COM Desoneração, e que esta é a alternativa mais adequada para a Administração Pública.

Observações:

SÃO VICENTE DO SUL  
Local

quarta-feira, 31 de agosto de 2022  
Data



<b>CAIXA</b>		Quadro de Composição do BDI	Grau de Sigilo #PUBLICO
Nº OPERAÇÃO 0	Nº SICONV 0	PROponente / TOMADOR MUNICÍPIO DE SÃO VICENTE DO SUL	
APELIDO DO EMPREENDIMENTO / DESCRIÇÃO DO LOTE REFORMA CRECHE CRISTO EDUCADOR /			
Conforme legislação tributária municipal, definir estimativa de percentual da base de cálculo para o ISS:			50,00%
Sobre a base de cálculo, definir a respectiva alíquota do ISS (entre 2% e 5%):			5,00%

Responsável Técnico  
Nome: NILTON LOPES FURLAN  
CREA/CAU: A62990-1  
ART/RRT: 11903693



ANEXO IV - COMPOSIÇÕES

**CAIXA**

COMPOSIÇÕES

FORTE	CÓDIGO	DESCRIÇÃO	UNIDADE	COEFIC.	CUSTO UNIT DESONERADO	CUSTO UNIT NÃO DESONER.
SINAPI	COMP 1	FOSSA SÉPTICA	UN		4.121,79	4.121,99
Sinapi-I	39362	FOSSA SÉPTICA, SEM FILTRO, PARA 8 A 14 CONTRIBUINTE, CILÍNDRICA, COM TAMPA, EM POLIÉTILO DE ALTA DENSIDADE (PEAD), CAPACIDADE APROXIMADA DE 3000 LITROS (NBR 7229)	UN	1	3.990,47	3.990,47
Sinapi	91634	GUINDAÚTO HIDRÁULICO, CAPACIDADE MÁXIMA DE CARGA 6500 KG, MOMENTO MÁXIMO DE CARGA 5,8 TM, ALCANCE MÁXIMO HORIZONTAL 7,60 M, INCLUSIVE CAMINHÃO TOCO PBT 9.700 KG, POTÊNCIA DE 160 CV - CHP DIURNO. AF_08/2015	CHP	0,5	239,60	242,59
Sinapi	91635	GUINDAÚTO HIDRÁULICO, CAPACIDADE MÁXIMA DE CARGA 6500 KG, MOMENTO MÁXIMO DE CARGA 5,8 TM, ALCANCE MÁXIMO HORIZONTAL 7,60 M, INCLUSIVE CAMINHÃO TOCO PBT 9.700 KG, POTÊNCIA DE 160 CV - CHI DIURNO. AF_08/2015	CHI	0,25	45,93	48,82
SINAPI	COMP 2	FILTRO ANAERÓBICO	UN		2.649,26	2.885,31
Sinapi	08053	TANQUE SÉPTICO CIRCULAR, EM CONCRETO PRÉ-MOLDADO, DIÂMETRO INTERNO = 1,40 M, ALTURA INTERNA = 2,50 M, VOLUME ÚTIL: 3463,6 L (PARA 13 CONTRIBUINTE). AF_12/2020	UN	1	2.717,98	2.735,79
Sinapi	91634	GUINDAÚTO HIDRÁULICO, CAPACIDADE MÁXIMA DE CARGA 6500 KG, MOMENTO MÁXIMO DE CARGA 5,8 TM, ALCANCE MÁXIMO HORIZONTAL 7,60 M, INCLUSIVE CAMINHÃO TOCO PBT 9.700 KG, POTÊNCIA DE 160 CV - CHP DIURNO. AF_08/2015	CHP	0,5	239,60	242,59
Sinapi	91635	GUINDAÚTO HIDRÁULICO, CAPACIDADE MÁXIMA DE CARGA 6500 KG, MOMENTO MÁXIMO DE CARGA 5,8 TM, ALCANCE MÁXIMO HORIZONTAL 7,60 M, INCLUSIVE CAMINHÃO TOCO PBT 9.700 KG, POTÊNCIA DE 160 CV - CHI DIURNO. AF_08/2015	CHI	0,25	45,93	48,92
SINAPI	COMP 3	INSTALAÇÃO JANELA BASCULANTE 60X60CM	M2		928,10	945,39
Sinapi-I	34377	JANELA BASCULANTE, EM ALUMÍNIO PERFIL 20, 80 X 60 CM (A X L), 4 FLS (1 FIXA E 3 MOVEIS), ACABAMENTO BRANCO OU BRILHANTE, BATENTE DE 8 A 4 CM, COM VIDRO, SEM GUARNICAO	UN	1	227,09	227,09
Sinapi	88309	PEDEIREIRO COM ENCARGOS COMPLEMENTARES	H	4,581	21,66	24,31
Sinapi	88316	SERVENTE COM ENCARGOS COMPLEMENTARES	H	2,291	17,96	20,04
Sinapi	88629	ARGAMASSA TRAÇO 1:3 (EM VOLUME DE CIMENTO E AREIA MÉDIA ÚMIDA), PREPARO MANUAL. AF_08/2019	M3	0,021	639,81	657,64
Sinapi-I	10496	VIDRO CONSUM LAMINADO, LISO, INCOLOR, DUPLO, ESPESSURA TOTAL 6 MM (CADA CAMADA 3 MM) - COLOCADO	M2	1	347,22	347,22
SINAPI	COMP 4	REMOÇÃO E RECOLOCAÇÃO DE LUMINÁRIAS, DE FORMA MANUAL	UN		8,28	8,64
SINAPI	88304	ELETRICISTA COM ENCARGOS COMPLEMENTARES	H	0,075	22,06	24,78
SINAPI	88316	SERVENTE COM ENCARGOS COMPLEMENTARES	H	0,08975	17,96	20,04
SINAPI	COMP 5	TUBO DE CONCRETO (SIMPLES) PARA REDES COLETORAS DE ÁGUAS PLUVIAIS, DIÂMETRO DE 200 MM, JUNTA RÍGIDA, INSTALADO EM LOCAL COM BAIXO NÍVEL DE INTERFERÊNCIAS - FORNECIMENTO E ASSENTAMENTO.	UN		58,32	59,70
SINAPI-I	7778	TUBO DE CONCRETO SIMPLES PARA ÁGUAS PLUVIAIS, CLASSE PS1, COM ENCAIXE PONTA E BOLSA, DIÂMETRO NOMINAL DE 200 MM	M	1,03	34,05	34,05
SINAPI	5631	ESCAVADORA HIDRÁULICA SOBRE ESTEIRAS, CAÇAMBA 0,80 M3, PESO OPERACIONAL 17 T, POTENCIA BRUTA 111 HP - CHP DIURNO. AF_06/2014	CHP	0,038	230,76	234,90
SINAPI	5632	ESCAVADORA HIDRÁULICA SOBRE ESTEIRAS, CAÇAMBA 0,80 M3, PESO OPERACIONAL 17 T, POTENCIA BRUTA 111 HP - CHI DIURNO. AF_06/2014	CHI	0,079	85,91	89,45
SINAPI	88277	MONTADOR (TUBO AÇO/EQUIPAMENTOS) COM ENCARGOS COMPLEMENTARES	H	0,354	20,56	23,21
SINAPI	88629	ARGAMASSA TRAÇO 1:3 (EM VOLUME DE CIMENTO E AREIA MÉDIA ÚMIDA), PREPARO MANUAL. AF_08/2019	M3	0,0007	639,81	657,64
SINAPI	COMP 5	TUBO DE CONCRETO (SIMPLES) PARA REDES COLETORAS DE ÁGUAS PLUVIAIS, DIÂMETRO DE 200 MM, JUNTA RÍGIDA, INSTALADO EM LOCAL COM BAIXO NÍVEL DE INTERFERÊNCIAS - FORNECIMENTO E ASSENTAMENTO.	UN		58,32	59,70
SINAPI-I	7778	TUBO DE CONCRETO SIMPLES PARA ÁGUAS PLUVIAIS, CLASSE PS1, COM ENCAIXE PONTA E BOLSA, DIÂMETRO NOMINAL DE 200 MM	M	1,03	34,05	34,05
SINAPI	5631	ESCAVADORA HIDRÁULICA SOBRE ESTEIRAS, CAÇAMBA 0,80 M3, PESO OPERACIONAL 17 T, POTENCIA BRUTA 111 HP - CHP DIURNO. AF_06/2014	CHP	0,038	230,76	234,90
SINAPI	5632	ESCAVADORA HIDRÁULICA SOBRE ESTEIRAS, CAÇAMBA 0,80 M3, PESO OPERACIONAL 17 T, POTENCIA BRUTA 111 HP - CHI DIURNO. AF_06/2014	CHI	0,079	85,91	89,45
SINAPI	88277	MONTADOR (TUBO AÇO/EQUIPAMENTOS) COM ENCARGOS COMPLEMENTARES	H	0,354	20,56	23,21
SINAPI	88629	ARGAMASSA TRAÇO 1:3 (EM VOLUME DE CIMENTO E AREIA MÉDIA ÚMIDA), PREPARO MANUAL. AF_08/2019	M3	0,0007	639,81	657,64
SINAPI	COMP 6	CAIXA DE DRENAGEM PLUVIAL	UN		207,61	221,41
SINAPI-I	570	AREIA MÉDIA - POSTO JAZIDA/FORNECEDOR (RETIRADO NA JAZIDA, SEM TRANSPORTE)	M3	0,22	84,00	84,00
SINAPI-I	34759	CIMENTO PORTLAND POZOLANICO OP IV-32	KG	41	0,90	0,90
SINAPI-I	4721	PEDRA BRITADA N. 1 (0,5 a 19 MM) POSTO PEDREIRA/FORNECEDOR, SEM FBTE	M3	0,062	61,91	61,91
SINAPI-I	7271	BLOCO CERÂMICO / TUBO VAZADO PARA ALVENARIA DE VEDACAO, 8 FURROS NA HORIZONTAL, DE 9 X 19 X 19 CM (L X A X C)	UN	40	0,79	0,79
SINAPI	88309	PEDEIREIRO COM ENCARGOS COMPLEMENTARES	H	1,96	21,66	24,31
SINAPI	88316	SERVENTE COM ENCARGOS COMPLEMENTARES	H	4,34	17,96	20,04

Data: 31/08/2022

Responsável Técnico: NILTON LOPES FURLAN  
CRTA/CAU: A62990-1



ANEXO V - CRONOGRAMA FÍSICO-FINANCEIRO

<b>CAIXA</b>		<b>CRONOGRAMA FÍSICO-FINANCEIRO</b>													
Nº OPERAÇÃO	Nº SICOMV	PROPOSTANTE TOMADOR (SELECIONAR)	APELIDO EMPREENDIMENTO	DESCRIÇÃO DO LOTE											
0		MUNICÍPIO DE SÃO VICENTE DO SUL	REFORMA CRECHE CRISTO EDUCADOR	0											
				Cred de Sigla #PÚBLICO											
Item	Descrição	Valor (R\$)	Parcelas:	1	2	3	4	5	6	7	8	9	10	11	12
1.	REFORMA CRECHE CRISTO EDUCADOR	112.520,32	% Período: 16,54%	04/18	05/18	06/18	07/18	08/18	09/18	10/18	11/18	12/18	01/19	02/19	03/19
1.1.	Portão Externa	6.315,24	% Período: 100,00%												
1.2.	Calçada Externa	1.664,87	% Período: 100,00%												
1.3.	Pintura Inaugura	13.567,11	% Período: 100,00%												
1.4.	Fundo	12.816,34	% Período: 100,00%												
1.5.	Revestimento Cerâmico	17.265,72	% Período: 100,00%												
1.6.	Aparelhos	4.642,55	% Período: 100,00%												
1.7.	Instalações Hidrossanitárias	42.166,62	% Período: 100,00%												
1.8.	Instalações Elétricas	13.458,87	% Período: 100,00%												
<b>Total: R\$ 112.520,32</b>				%	16,54%	100,28%									
Período:				Repassar											
				Contrapartida:	15.699,56	67.832,45	29.078,21								
				Outros:											
				Investimento:	18.669,66	67.832,45	26.078,21								
				%:	16,54%	75,82%	100,00%								
Acumulado:				Repassar											
				Contrapartida:	18.669,66	86.442,11	112.520,32								
				Outros:											
				Investimento:	18.669,66	86.442,11	112.520,32								

SÃO VICENTE DO SUL  
Local  
segunda-feira, 5 de setembro de 2022  
Data

Responsável Técnico  
Nome: MILTON LOPES FURLAN  
CREA/CAU: A62990-1  
ART/RRT: 11903693

PM/3.0.4

1/1




ANEXO VI - PLANTA DE LOCALIZAÇÃO E PLANTA BAIXA

PLANTA DE LOCALIZAÇÃO  
ESCALA 1:100

PLANTA DE SITUAÇÃO  
ESCALA 1:100

PREFEITURA MUNICIPAL DE SÃO VICENTE DO SUL	
RUA GENERAL JOÃO ANTONIO, 1305 - CENTRO - CEP: 97420-000	
TEL: (51) 3257-2800	
FAX: (51) 3257-2801	
E-MAIL: licitacao@saovicentodosul.rs.gov.br	
WWW.SAOMICENTODOSUL.RS.GOV.BR	
CNPJ: 08.828.047/0001-00	
CNPJ: 08.828.047/0002-00	
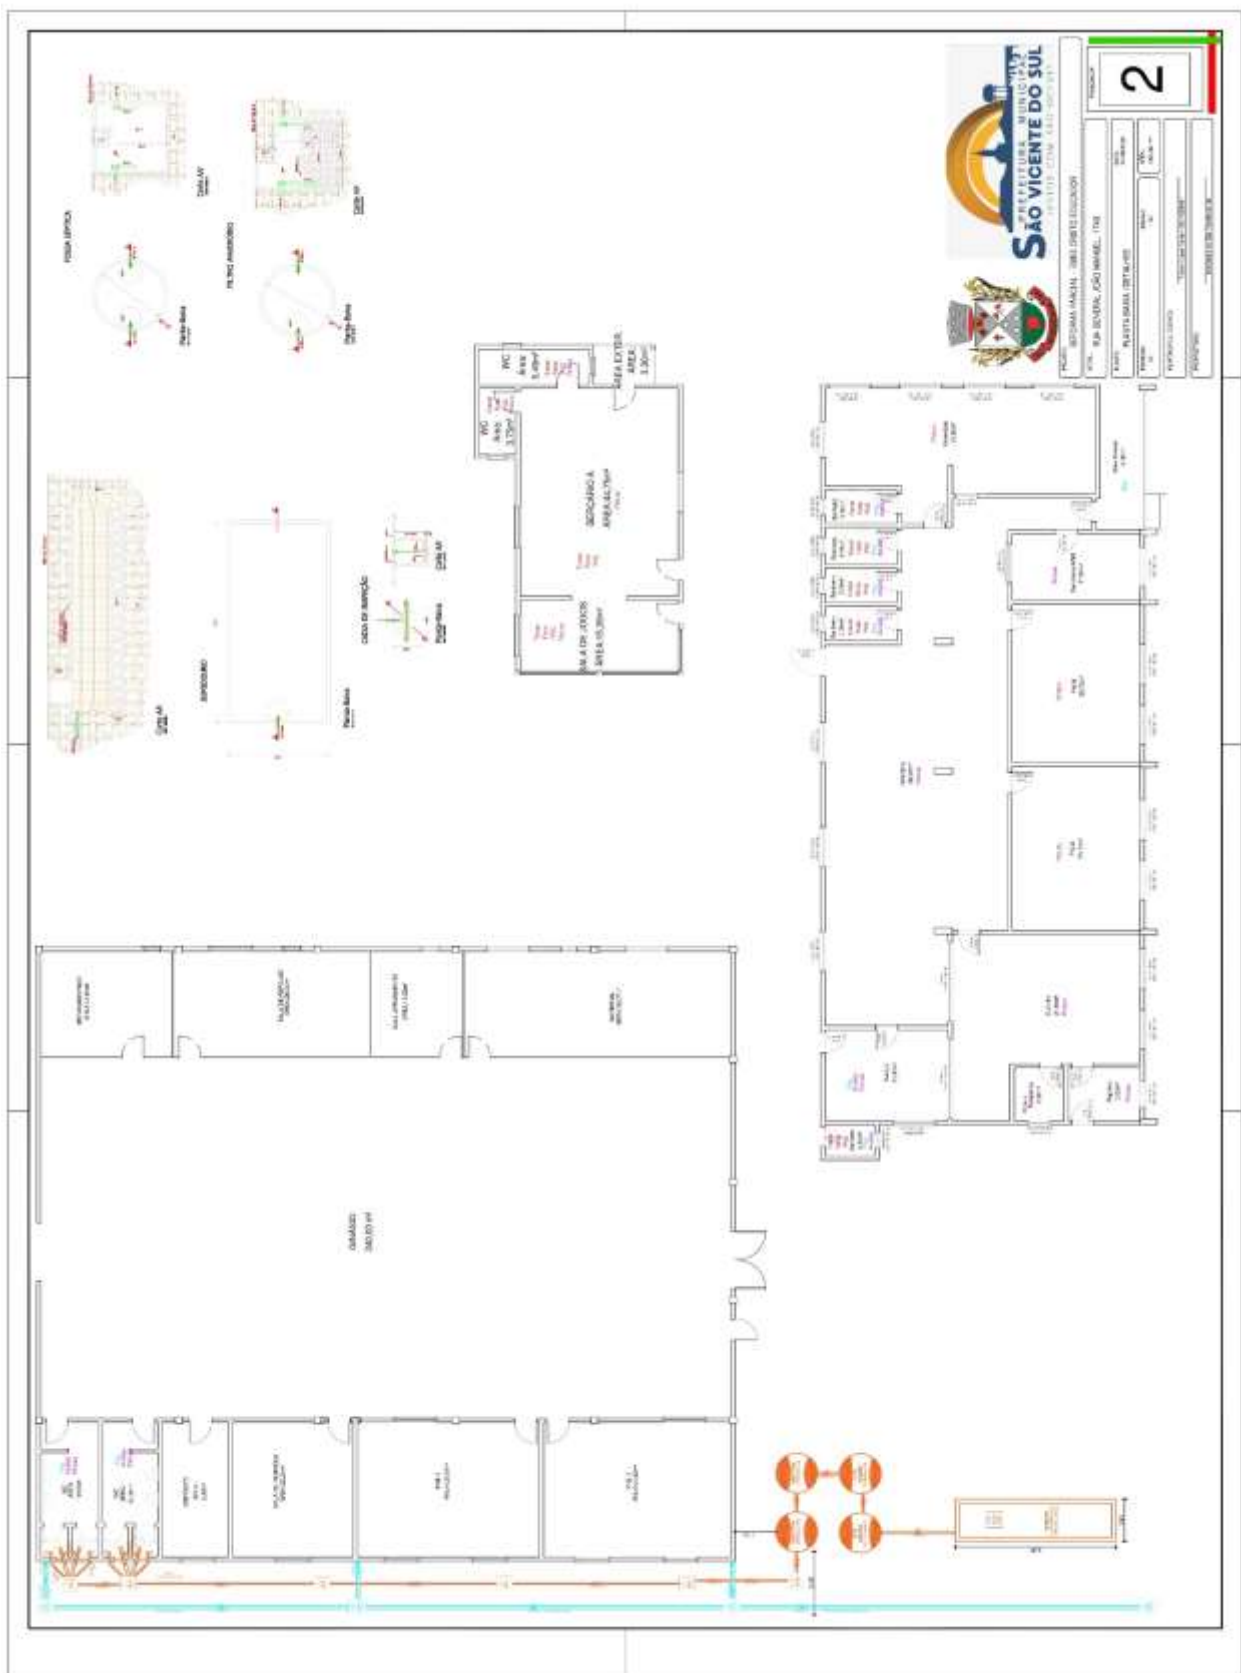




ANEXO VII - CRONOGRAMA PREVISTO PLE

1/1

CRONOGRAMA PREVISTO PLE

1. Digite nas células em amarelo o número do período em que os eventos serão concluídos:

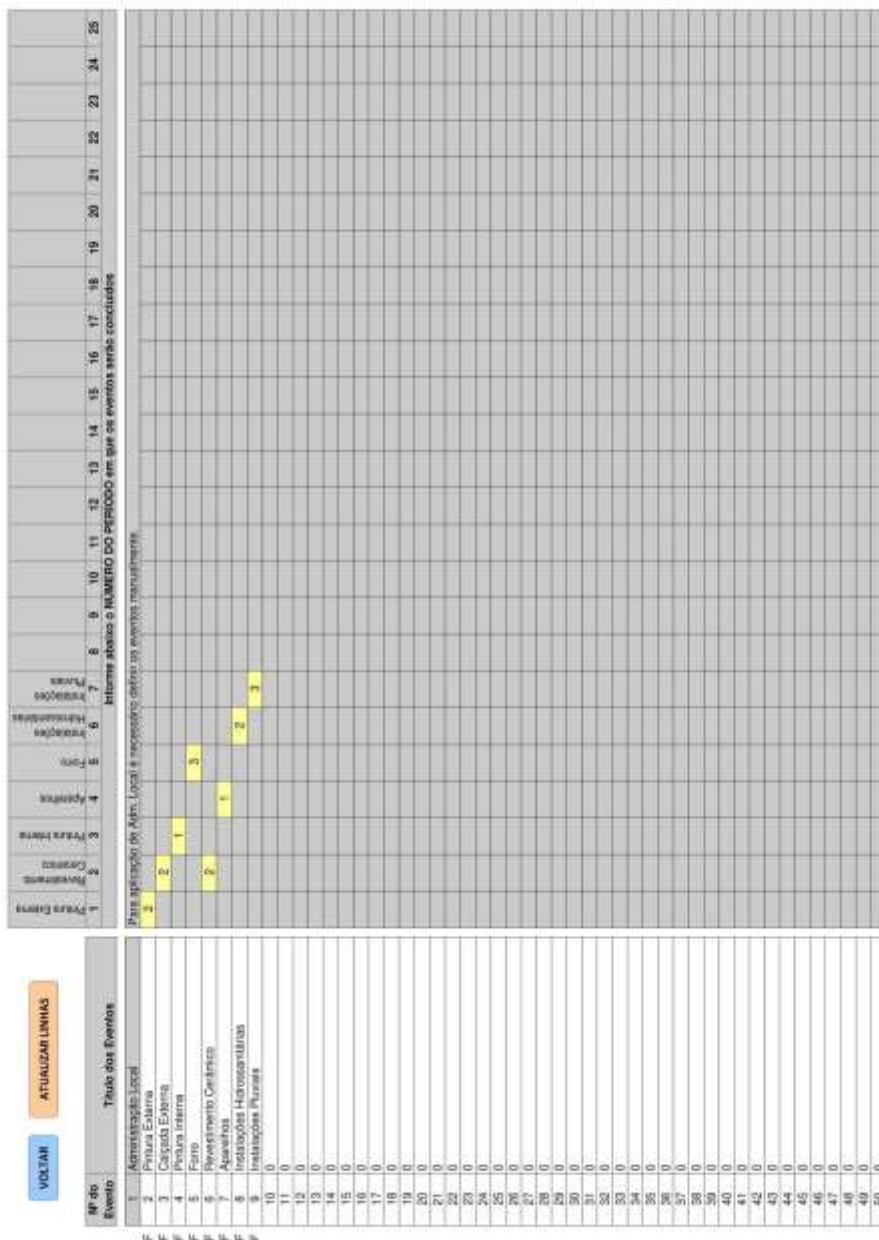

PNV.03.04



ANEXO VIII - PLANILHA ORÇAMENTARIA

Item	Fonte	Código	Descrição	Unidade	Quantidade	Custo Unitário (sem BDI) (R\$)	BDI (%)	Preço Unitário (com BDI) (R\$)	Preço Total (R\$)
<p><b>CAIXA</b> PO - PLANILHA ORÇAMENTARIA Orçamento Base para Licitação - (SELECIONAR)</p> <p>PROPRIETÁRIO / TOMADOR: MUNICÍPIO DE SÃO VICENTE DO SUL MUNICÍPIO / UF: MUNICÍPIO / UF: SÃO VICENTE DO SUL</p> 
<p><b>REFORMA CHECHE CRISTO EDUCADOR</b></p>									
1.1.1.	SRM/PI	902R	APLICACAO MANUAL DE TINTA LATEX ACRILICA EM PAREDE EXTERNAS DE CASAS, DUAS DEMAO'S. AF 11/2016	M2	352,10	19,22	BDI 1	19,84	6.915,24
1.2.	SRM/PI	87247	Colapate Externa Cerâmico para piso com placas tipo esmaltada extra de dimensões 30x30 cm aplicada em ambientes de área entre 1 m2 e 10 m2. AF 06/2014	M2	18,81	50,16	BDI 1	64,74	1.217,76
1.2.1.	SRM/PI	97653	Demolição de revestimento cerâmico, de forma manual, sem reaproveitamento. AF 12/2017	M2	18,81	18,42	BDI 1	23,77	447,11
1.3.	SRM/PI	89469	Pintura interna aplicação manual de pintura com tinta latex acrilica em paredes, duas demãos. AF 08/2014	M2	714,43	15,15	BDI 1	19,55	13.967,11
1.4.	SRM/PI	96488	Forno de PVC, liso, para ambientes comerciais, inclusive estrutura de fixação. AF 05/2017 P	M2	85,11	102,29	BDI 1	132,93	11.313,87
1.4.1.	SRM/PI	96121	Acabamentos para forro (roda forro em perfil metálico e plástico). AF 05/2017	M	77,30	12,53	BDI 1	16,17	1.269,94
1.4.2.	SRM/PI	COMP 4	Remoção e re colocação de luminárias, de forma manual.	UN	13,00	3,26	BDI 1	4,21	54,73
1.4.3.	SRM/PI		Revestimento Cerâmico Contrapiso em argamassa traço 1:4 (cimento e areia), preparo mecânico com betoneira 400 L, aplicado em áreas secas sobre laje, aderido, acabamento não reforçado, espessura 3cm. AF 07/2021	M2	20,71	37,50	BDI 1	48,40	1.002,36
1.5.1.	SRM/PI	87246	Revestimento cerâmico para piso com placas tipo esmaltada extra de dimensões 30x30 cm aplicada em ambientes de área menor que 5 m2. AF 06/2014	M2	15,82	56,30	BDI 1	72,77	1.151,22
1.5.2.	SRM/PI	87248	Revestimento cerâmico para piso com placas tipo esmaltada extra de dimensões 30x30 cm aplicada em ambientes de área maior que 10 m2. AF 06/2014	M2	34,01	45,16	BDI 1	86,29	1.980,44
1.5.3.	SRM/PI	87266	Revestimento cerâmico para paredes internas com placas tipo esmaltada extra de dimensões 20x20 cm aplicadas em ambientes de área menor que 5 m² a meia altura das paredes. AF 06/2014	M2	59,68	64,08	BDI 1	82,71	4.938,13
1.5.4.	SRM/PI	87267	Revestimento cerâmico para paredes internas com placas tipo esmaltada extra de dimensões 20x20 cm aplicadas em ambientes de área maior que 5 m² a meia altura das paredes. AF 06/2014	M2	82,77	61,02	BDI 1	78,76	4.156,17
1.5.5.	SRM/PI	97653	Demolição de revestimento cerâmico, de forma manual, sem reaproveitamento. AF 12/2017	M2	162,28	18,42	BDI 1	23,77	3.857,40
1.6.	SRM/PI	100848	Acabamento instalação de VASO SANITÁRIO INFANTIL LOUÇA BRANCA - FORNECIMENTO E INSTALACAO AF 01/2020	UN	5,00	451,87	BDI 1	583,23	2.916,15
1.6.1.	SRM/PI	100851	Acabamento instalação de VASO SANITÁRIO INFANTIL - FORNECIMENTO E INSTALACAO AF 01/2020	UN	5,00	95,39	BDI 1	123,12	615,60
1.6.2.	SRM/PI	98004	LAVATÓRIO LOUÇA BRANCA SUSPENSÃO, 29,5 X 39CM OU EQUIVALENTE, PADRÃO POPULAR - FORNECIMENTO E INSTALACAO AF 01/2020	UN	4,00	121,29	BDI 1	158,55	638,20





**PO - PLANILHA ORÇAMENTÁRIA**  
Orçamento Base para Licitação - (SELECIONAR)

Crau de Sigilo  
PÚBLICO

Nº OPERAÇÃO	Nº SICOVY	PROPORCIONE / TOMADOR 0) MUNICÍPIO DE SÃO VICENTE DO SUL	APELIDO DO EMPREENDIMENTO REFORMA ORECHE CRISTO EDUCADOR		
			MUNICÍPIO / UF 0) SÃO VICENTE DO SUL	BDI 1 29,07%	BDI 2 0,00%
LOCALIDADE SINAPI PORTO ALEGRE	DATA BASE (07-22 (DIAS))	DESCRIÇÃO DO LOTE			

Item	Fonte	Código	Descrição	Unidade	Quantidade	Custo Unitário (sem BDI) (R\$)	BDI (%)	Preço Unitário (com BDI) (R\$)	Preço Total (R\$)
1.6.4.	SINAPI	86006	TORNEIRA CROMADA DE MESA, 120 OU 90 ML, PARA LAVATÓRIO, PADRÃO POPULAR, FORNECIMENTO E INSTALAÇÃO. AF. 01/2020	UN	4,00	83,86	BDI 1	121,15	484,60
1.7.	SINAPI	86081	Instalação hidráulica em alvenaria com tuolos cerâmicos para banheiro retangular, em alvenaria com tuolos cerâmicos maciços, dimensões internas: 1,8 X 5,8 X H=3,0 M. ÁREA DE INFILTRAÇÃO: 80 MP (PARA 20 CONTRIBUINTES). AF. 12/2020	UN	1,00	13.013,29	BDI 1	16.796,25	16.796,25
1.7.2.	SINAPI	COMP 1	FORÇA SÉPTICA	UN	2,00	4.121,75	BDI 1	5.319,94	10.639,88
1.7.3.	SINAPI	COMP 2	FILTRO ANAERÓBICO	UN	2,00	2.849,26	BDI 1	3.677,54	7.355,08
1.7.4.	SINAPI	97102	CAIXA ENTERRADA HIDRÁULICA RETANGULAR EM ALVENARIA COM TUOLOS CERÂMICOS MACIÇOS, DIMENSÕES INTERNAS: 0,6X0,6X0,6 M PARA REDE DE ESGOTO. AF. 12/2020	UN	6,00	501,82	BDI 1	647,70	3.886,20
1.7.5.	SINAPI	90082	ESCAVAÇÃO MECANIZADA DE VALA COM PROF. ATÉ 1,5 M MÉDIA MONTANTE E JUSANTE/VA COMPOSIÇÃO POR TRECHO; ESCAVADERA (0,8 MS), LARG. DE 1,5 M A 2,5 M, EM SOLO DE 1ª CATEGORIA, EM LOCAIS COM ALTO NÍVEL DE INTERFERÊNCIA. AF. 02/2021	M3	30,00	11,63	BDI 1	15,01	450,30
1.7.6.	SINAPI	89712	TUBO PVC, SÉRIE NORMAL, ESGOTO PREDIAL, DN 50 MM, FORNECIDO E INSTALADO EM RAMAL DE ESGOTO OU RAMAL DE ESGOTO SANITÁRIO. AF. 12/2014	M	10,00	30,01	BDI 1	36,73	367,30
1.7.7.	SINAPI	89714	TUBO PVC, SÉRIE NORMAL, ESGOTO PREDIAL, DN 100 MM, FORNECIDO E INSTALADO EM RAMAL DE ESGOTO OU RAMAL DE ESGOTO SANITÁRIO. AF. 12/2014	M	33,00	58,04	BDI 1	74,91	2.472,03
1.7.8.	SINAPI	89731	JOELHO 90 GRAUS, PVC, SÉRIE NORMAL, ESGOTO PREDIAL, DN 50 MM, JUNTA ELÁSTICA, FORNECIDO E INSTALADO EM RAMAL DE ESGOTO OU RAMAL DE ESGOTO SANITÁRIO. AF. 12/2014	UN	6,00	10,73	BDI 1	13,85	83,10
1.7.9.	SINAPI	89405	RALO SIFONADO, PVC, DN 100 X 40 MM, JUNTA SOLDAVEL, FORNECIDO E INSTALADO EM RAMAIS DE ENCAMINHAMENTO DE ÁGUA PLUVIAL. AF. 06/2022	UN	4,00	18,69	BDI 1	24,12	96,48
1.8.	SINAPI	94228	Instalação Pluviais CALHA EM CHAPA DE AÇO GALVANIZADO NUMERO 24, DESENVOLVIMENTO DE 50 CM, INCLUSIVE TRANSPORTE VERTICAL. AF. 07/2019	M	50,40	103,82	BDI 1	134,00	6.753,60
1.8.2.	SINAPI	90105	ESCAVAÇÃO MECANIZADA DE VALA COM PROFUNDIDADE ATÉ 1,5 M (MÉDIA MONTANTE E JUSANTE/VA COMPOSIÇÃO POR TRECHO), (MÉTRIOS/CV, 10,28 M3), LARGURA MENOR QUE 0,8 M, EM SOLO DE 1ª CATEGORIA, LOCAIS COM BAIXO NÍVEL DE INTERFERÊNCIA. AF. 02/2021	M3	13,00	8,60	BDI 1	11,10	144,30
1.8.3.	SINAPI	89912	TUBO PVC, SÉRIE R, ÁGUA PLUVIAL, DN 100 MM, FORNECIDO E INSTALADO EM RAMAL DE ENCAMINHAMENTO. AF. 06/2022	M	16,20	74,51	BDI 1	96,17	1.557,96
1.8.4.	SINAPI	89504	JOELHO 90 GRAUS, PVC, SÉRIE R, ÁGUA PLUVIAL, DN 100 MM, JUNTA ELÁSTICA, FORNECIDO E INSTALADO EM CONDUTORES VERTICAIS DE ÁGUAS PLUVIAIS. AF. 06/2022	UN	8,00	62,26	BDI 1	80,36	642,88
1.8.5.	SINAPI	COMP 5	TUBO DE CONCRETO (SIMPLES), PARA REDES COLETORES DE ÁGUAS PLUVIAIS, DIÂMETRO DE 200 MM, JUNTA RÍGIDA, INSTALADO EM LOCAL COM BAIXO NÍVEL DE INTERFERÊNCIAS - FORNECIMENTO E ASSENTAMENTO.	UN	43,70	66,32	BDI 1	76,27	3.289,30
1.8.6.	SINAPI	COMP 6	CAIXA DE DRENAGEM PLUVIAL	UN	4,00	207,61	BDI 1	267,96	1.071,84
									<b>14.499,87</b>

PAG.0.4

2 / 3



**CAIXA** PO - PLANILHA ORÇAMENTÁRIA  
Orçamento Base para Licitação - (SELECIONAR)

Grav de Sigilo #PÚBLICO

Nº OPERAÇÃO	Nº SICOMV	PROPOSTANTE / TOMADOR	APELIDO DO EMPREENDIMENTO	BDI 1	BDI 2	BDI 3
0		MUNICÍPIO DE SÃO VICENTE DO SUL	REFORMA CRECHE CRISTO EDUCADOR	23,07%	0,00%	0,00%
LOCALIDADE BINAPI	DATA BASE	DESCRIÇÃO DO LOTE	MUNICÍPIO / UF			
PORTO ALEGRE	07-22 (RFS)	0(SAO VICENTE DO SUL	0(SAO VICENTE DO SUL			

Item	Fonte	Código	Descrição	Unidade	Quantidade	Custo Unitário (sem BDI) (R\$)	BDI (%)	Preço Unitário (com BDI) (R\$)	Preço Total (R\$)
0									132.590,33

Encargos sociais: [Para elaboração deste orçamento, foram utilizados os encargos sociais do SINAPI para a Unidade de Federação indicada.]

Observações:

Foi considerado arredondamento de duas casas decimais para Quantidade; Custo Unitário; BDI; Preço Unitário; Preço Total.

Stylar de Composição do Investimento: RA - Risco proporcional entre Passagem e Contrapartida; RP - 100% Passagem; CP - 100% Contrapartida; CU - 100% Outros.

SÃO VICENTE DO SUL  
Local \_\_\_\_\_  
Data segunda-feira, 5 de setembro de 2022

Responsável Técnico  
Nome: NILTON LOPES FURLAN  
CREACAU: A62950-1  
ART/RRT: 11903983



**ANEXO IX – MODELO DE PROPOSTA  
TOMADA DE PREÇOS Nº 015/2022**

À Comissão de Licitações,

A EMPRESA \_\_\_\_\_, CNPJ nº \_\_\_\_\_ e inscrição estadual nº \_\_\_\_\_, estabelecida no (a) \_\_\_\_\_, em conformidade com o Edital de Tomada de Preço nº 015/2022, do tipo Menor Preço Global, apresenta a proposta de preço para EXECUÇÃO PROJETO DE REFORMA DA EMEI CRISTO EDUCADOR, COM RECURSOS DO GOVERNO FEDERAL, conforme descrição e valores abaixo relacionados:

Item	Sub Item	DESCRIÇÃO MATERIAL E MÃO DE OBRA	Valor por Item e Sub Itens R\$
1		<b>EXECUÇÃO PROJETO DE REFORMA DA EMEI CRISTO EDUCADOR</b>	
	1.1	Pintura Externa	6.915,24
	1.2	Calçada Externa	1.664,87
	1.3	Pintura Interna	13.967,11
	1.4	Forro	12.618,34
	1.5	Revestimento Cerâmico	17.085,72
	1.6	Aparelhos	4.642,55
	1.7	Instalações Hidrossanitárias	42.166,62
	1.8	Instalações Pluviais	13.459,87
<b>VALOR TOTAL GLOBAL R\$ 112.520,32</b>			

1. Todas as despesas decorrentes da contratação, como material e mão-de-obra, bem como os encargos salariais e encargos trabalhistas de seus funcionários, tributos municipais, estaduais e federais incidentes, energia elétrica, água, correrão por conta da empresa proponente.

2. A proponente obriga-se a cumprir todas as obrigações previstas no Edital de Tomada de Preço nº 015/2022 e no contrato oriundo do certame licitatório.

3. Validade da proposta: \_\_\_\_\_ (\_\_\_\_\_) dias (no mínimo 60 dias)

4. Responsável pela Assinatura do Contrato:

Nome: \_\_\_\_\_ Cargo: (Proprietário, Sócio, Diretor, etc) \_\_\_\_\_

RG Nº \_\_\_\_\_ CPF nº \_\_\_\_\_

Fone: \_\_\_\_\_ E-mail - \_\_\_\_\_

Por ser expressão de verdade, firmamos o presente.

\_\_\_\_\_, \_\_\_\_\_ de \_\_\_\_\_ de 2022.

\_\_\_\_\_  
Nome e Assinatura do Representante Legal



---

ANEXO XVIII

MODELO DE DECLARAÇÃO - ART. 7º. CONSTITUIÇÃO FEDERAL

À Comissão de Licitações,

(Razão Social da Licitante), \_\_\_\_\_, CNPJ sob nº. \_\_\_\_\_, declara para os fins de direito, na qualidade de licitante do procedimento licitatório sob a modalidade de Tomada de Preços nº. 015/2022, em cumprimento ao inciso XXXIII, do artigo 7º. da Constituição Federal de que não possuímos em nosso quadro funcional pessoas menores de 18 (dezoito) anos em trabalho noturno, perigoso ou insalubre e, de menores de 16 (dezesseis) anos em qualquer trabalho, salvo na condição de aprendiz, a partir dos 14 (quatorze) anos.

Por ser expressão da verdade, firmamos a presente.

\_\_\_\_\_, \_\_\_\_ de \_\_\_\_\_ de 2022.

\_\_\_\_\_  
Assinatura do Representante Legal.  
Carimbo do CNPJ.



---

ANEXO XIX

MODELO DECLARAÇÃO DE ENQUADRAMENTO CONFORME ART. 3º DA LEI COMPLEMENTAR Nº 123/2006

**À Comissão de Licitações,**

(Razão Social da Licitante) \_\_\_\_\_, inscrita no CNPJ nº \_\_\_\_\_, por intermédio de seu representante legal, o (a) Sr. (a.) \_\_\_\_\_, portador (a) da Carteira de Identidade nº \_\_\_\_\_ e do CPF nº \_\_\_\_\_, do seu contador, o (a) Sr. (a.) \_\_\_\_\_, portador do CRC nº \_\_\_\_\_, DECLARA, para fins de participação na Tomada de Preços nº 015/2022, sob as sanções administrativas cabíveis e sob as penas da lei, que esta empresa, na presente data, é beneficiária da Lei Complementar nº 123, de 14/12/2006.

Declara ainda que a empresa está excluída das vedações constantes do parágrafo 4º do artigo 3º da Lei Complementar nº 123, de 14 de dezembro de 2006.

\_\_\_\_\_, \_\_\_\_ de \_\_\_\_\_ de 2022.

\_\_\_\_\_  
(representante legal da empresa)

\_\_\_\_\_  
(contador)



---

ANEXO XX

MODELO DE DECLARAÇÃO DE CUMPRIMENTO DO DISPOSTO NO INCISO III, ART. 9 DA LEI 8666/93

À Comissão de Licitações,

(Razão Social da Licitante), \_\_\_\_\_ CNPJ/CPF sob nº. \_\_\_\_\_, declara para os fins de direito, na qualidade de licitante do procedimento licitatório sob a modalidade Tomada de Preços nº. 015/2022, que não possui em seu quadro de pessoal servidores públicos do órgão contratante, exercendo funções técnicas, comerciais, de gerência, administração ou tomada de decisão, conforme inciso III, do art. 9º da lei 8666/93.

Por ser expressão da verdade, firmamos o presente.

\_\_\_\_\_, \_\_\_\_ de \_\_\_\_\_ de 2022.

\_\_\_\_\_  
Assinatura do Representante Legal.  
Carimbo do CNPJ/Nº CPF.



ANEXO XXI - MINUTA DO CONTRATO ADMINISTRATIVO Nº \_\_\_\_/2022

**"CONTRATAÇÃO DE EMPRESA PARA EXECUÇÃO DO PROJETO DE REFORMA DA EMEI CRISTO EDUCADOR, COM RECURSOS DO GOVERNO FEDERAL - FNDE"**

O MUNICÍPIO DE SÃO VICENTE DO SUL, RS, pessoa jurídica de direito público interno, inscrito no CNPJ sob o nº 87.572.079/0001-03, com sede administrativa na Rua General João Antônio, nº 1305, Bairro Centro, São Vicente do Sul, RS, neste ato representado pelo Senhor FERNANDO DA ROSA PAHIM, Prefeito Municipal, CPF n.º 000.109.510-24, denominado CONTRATANTE e a Empresa \_\_\_\_\_, pessoa jurídica de direito privado, inscrita no CNPJ sob o nº \_\_\_\_\_, com sede administrativa na Rua \_\_\_\_\_, nº \_\_\_\_\_, \_\_\_\_\_, na cidade de \_\_\_\_\_, representada neste ato pelo Senhor \_\_\_\_\_, \_\_\_\_\_, \_\_\_\_\_, \_\_\_\_\_, portador da célula de identidade RG nº. \_\_\_\_\_, SSP/RS e do CPF nº. \_\_\_\_\_, com o cargo de \_\_\_\_\_, residente e domiciliado na Rua \_\_\_\_\_, nº \_\_\_\_\_, no Município de \_\_\_\_\_, RS, doravante denominada simplesmente CONTRATADA, firmam o presente CONTRATO, que será regido pelas cláusulas e disposições seguintes, todas em conformidade com o Processo Administrativo nº 877/2022, Licitação Modalidade Tomada de Preços nº 015/2022, bem como com o que disciplina a Lei n.º 8.666 de 21 de junho de 1993 e suas alterações posteriores, Lei Complementar nº 123 de 14 de dezembro de 2006, e supletivamente, com as normas legais de direito privado:

**CLAUSULA PRIMEIRA – DO OBJETO:**

1.1. O presente contrato tem por objetivo a EXECUÇÃO DO PROJETO DE REFORMA DA EMEI CRISTO EDUCADOR, com fornecimento de todo o material e mão-de-obra, de acordo com os projetos fornecidos (desenhos técnicos, memoriais descritivos e especificações), observando os critérios de qualidade técnica que atendam às determinações da Associação Brasileira de Normas Técnicas (ABNT), bem como todas as determinações do Edital de Tomada de Preços nº 015/2022 e seus anexos, com recursos do GOVERNO FEDERAL através do Fundo Nacional de Desenvolvimento da Educação (FNDE).

1.2. Deverá ser observado com rigor o que dispõe o memorial descritivo da obra e demais Anexos do edital, quanto à execução do serviço objeto da presente contratação.

**CLÁUSULA SEGUNDA – DO REGIME DE EXECUÇÃO E FISCALIZAÇÃO:**

2.1. A forma de execução da prestação de serviços, objeto da presente contratação, será indireta pelo regime de empreitada integral, e todo o material e mão-de-obra a ser usado para a respectiva execução será de inteira responsabilidade da contratada.

2.2. Antes do início da obra, a Contratada deverá apresentar a ART/RRT (Anotação de Responsabilidade Técnica) pertinente a execução dos serviços, devidamente quitada, bem como matrícula da mesma junto ao INSS/Receita Federal, responsabilizando-se cível, administrativa e criminalmente pelos respectivos pareceres emitidos, sendo todos estes custos às suas expensas.

2.3. A prestação de serviços, bem como os materiais utilizados na obra, será fiscalizada por servidor designado pela Contratante, que comunicará imediatamente qualquer anormalidade, tomando as medidas cabíveis.

2.4. A Contratante exigirá da Contratada o atendimento a todas as normas referentes à legislação vigente, a ABNT e a higiene e segurança do trabalho, podendo inclusive, determinar a paralisação dos serviços, se as mesmas não forem atendidas.

2.5. A Sinalização das vias (de trânsito interrompido) será de responsabilidade da Contratada, assumindo qualquer responsabilidade por danos causados a funcionários e a terceiros.

2.6. Todos os elementos do projeto deverão ser minuciosamente observados pela Contratada, antes e durante a execução dos serviços e obras, devendo informar à Fiscalização da Contratante sobre qualquer eventual incompatibilidade, falha ou omissão que for constatada.



2.7. Nenhum trabalho adicional ou modificação será efetivado pela Contratada sem a prévia e expressa autorização da Contratante, respeitadas todas as disposições e condições estabelecidas no Edital de Tomada de Preços nº 015/2022 e seus anexos, e do presente contrato;

2.8. **Mestre de Obras:** A Contratada manterá obrigatoriamente, no local da obra, um Mestre de Obras, durante todas as horas do desenvolvimento da obra, seja qual for o estágio da mesma.

2.9. **Responsável Técnico:** O Responsável Técnico comprovado por ART/RRT, prestará à fiscalização da Contratante juntamente com o Mestre de Obras, todos os esclarecimentos e informações sobre o andamento da obra, a sua programação, peculiaridades de cada fase e tudo o mais que reputar como necessário ou útil ao trabalho contratado.

2.10. A Contratada deverá informar à fiscalização da Contratante em documento por escrito, da conclusão dos serviços, quando será lavrado um termo de recebimento provisório em 02 (duas) vias de igual teor e forma, assinados pelo fiscal da Contratante e pela Contratada, após ter sido realizado todas as medições e apropriações referentes a acréscimos e modificações.

2.11. O termo de recebimento definitivo dos serviços contratados será lavrado após o recebimento provisório referido acima, no prazo constante do contrato de serviços, e se tiverem sido atendidas todas as exigências da fiscalização da Contratante, referente a defeitos ou imperfeições que venham a ser verificadas em quaisquer elementos dos serviços executados.

### **CLÁUSULA TERCEIRA - DO VALOR CONTRATADO E FORMA DE PAGAMENTO:**

3.1. O valor total a ser pago à Contratada será de R\$ \_\_\_\_\_ (\_\_\_\_\_).

3.1.1. No referido valor estão incluídas todas as despesas necessárias para o fiel cumprimento deste contrato: despesas de entrega dos serviços licitados, encargos e obrigações tributárias, sociais, trabalhistas e previdenciárias incidentes, impostos e taxas, BDI (composição: administração central, seguro-garantia, risco, despesa financeira e lucro, conforme Acórdão nº 2622/2013 TCU), que correrão por conta da Contratada.

3.2. O pagamento será efetuado em até 30 (trinta) dias após a conclusão de cada etapa da obra.

3.3. **Para o efetivo pagamento, nas faturas/NFs, deverão constar as retenções referente ao IRRF conforme Decreto Municipal nº 081/2022 (IN Receita Federal nº 1.234/2012) e se fazer acompanhar dos seguintes:**

3.3.1. Abertura de Matrícula CEI Previdenciária para a obra.

3.3.2. Relação do pessoal utilizado na obra, com a comprovação contratual.

3.3.3. Cópia da última GFIP/SEFIP do pessoal vinculado a obra.

3.3.4. Comprovante de pagamento de salários do pessoal utilizado na obra, referente ao mês anterior.

3.3.5. Cópia das guias de recolhimento das contribuições para o FGTS e o INSS relativo aos empregados utilizados na obra, vinculados a CEI.

3.3.6. Na última parcela deve apresentar a CNDT e CND Previdenciária para fins de averbação.

3.4. Ocorrendo atraso no pagamento, os valores serão corrigidos monetariamente pelo INPC do período, ou outro índice que vier a substituí-lo, e a Administração compensará a contratada com juros de 0,5% ao mês, pró rata.

3.5. Serão processadas as retenções previdenciárias nos termos da lei que regula a matéria.

3.6. Nenhum pagamento será efetuado à Contratada, na pendência de atestação de conformidade da entrega do (s) serviço (s), e de cumprimento das obrigações contratuais assumidas.

3.7. Ocorrendo as hipóteses previstas no artigo 65, inciso II, alínea "d", da lei nº 8.666-93, será concedido reequilíbrio econômico-financeiro do contrato, requerido pela contratada, desde que suficientemente comprovado, de forma documental.

### **CLÁUSULA QUARTA - DOS PRAZOS DE EXECUÇÃO DOS SERVIÇOS:**

4.1. O Contrato deverá ser executado fielmente pelas partes, de acordo com as cláusulas do Edital de Tomada de Preços nº 015/2022 e seus anexos, respondendo cada qual pelas consequências de sua inexecução total ou parcial.

4.2. O prazo para execução do contrato será de 90 (noventa) dias a contar da assinatura do Contrato e emissão da Ordem de Início de Serviço.



4.3. O prazo para início da obra será de 05 (cinco) dias após a assinatura do contrato e emissão da ordem de início dos serviços.

4.4. Qualquer alteração de prazos e metas deverá ter a expressa anuência da contratante.

4.5. A execução do Contrato será acompanhada e fiscalizada por um representante deste Município, especialmente designado para tal.

4.6. Executado o contrato, o seu objeto será recebido conforme item 2.11 do presente instrumento.

#### **CLÁUSULA QUINTA – DA RUBRICA ORÇAMENTÁRIA:**

5.1. As despesas decorrentes do presente contrato ficarão por conta da seguinte rubrica orçamentária:

Órgão Solicitante: SECRETARIA MUNICIPAL DE EDUCAÇÃO - SMED

Projeto: 2104 – Manutenção da Educação Infantil Novas Turmas - FNDE

Despesa: 3390.39.16.00.00.00. – Manutenção e Conservação de bens Imóveis RV: 1935 Educação Infantil – Novas Turmas

#### **CLÁUSULA SEXTA- DAS OBRIGAÇÕES E RESPONSABILIDADES:**

##### **6.1. DA CONTRATADA:**

6.1.1. Responder por si e por seus prepostos civil e criminalmente, por danos causados ao Contratante ou a terceiros por sua culpa ou dolo.

6.1.2. Executar o objeto licitado no prazo estipulado contados da data de assinatura do contrato e emissão da ordem de serviço.

6.1.3. Será a única responsável para com seus empregados e auxiliares, no que consiste ao cumprimento da legislação trabalhista, previdência social, seguro de acidentes do trabalho ou quaisquer outros encargos previstos em Lei, em especial no que diz respeito às normas de segurança do trabalho, previstas na legislação, sendo que o seu descumprimento poderá motivar a aplicação da multa prevista no item 7.2. deste instrumento, por parte do Contratante, ou rescisão com aplicação das sanções cabíveis.

6.1.4. Comprometer-se sob sua inteira responsabilidade a coordenar, supervisionar e executar os serviços contratados, bem como expressamente reconhecer e declarar que assume as obrigações decorrentes do contrato quanto ao fornecimento de mão-de-obra especializada necessárias à execução do mesmo.

6.1.5. Executar os serviços dentro dos melhores padrões técnicos, observando todas as normas e legislação ambiental, especialmente a normas da ABNT.

6.1.6. Arcar com todos os encargos fixados pelas Leis Trabalhistas e Previdenciárias, bem como aqueles referentes a acidentes de trabalho, FGTS, PIS, INSS, com respeito a seus empregados/técnicos envolvidos na prestação dos serviços.

6.1.7. Seguir toda a legislação vigente no que diz respeito à segurança e higiene do trabalho.

6.1.8. Reparar ou refazer, sem qualquer ônus para o Contratante, os serviços que, a critério deste, não tenham sido bem executados, ou executados em desacordo com os projetos, que não tenham sido aprovados pelos órgãos competentes.

6.1.9. Os profissionais que executarão os serviços deverão ter formação profissional e estar devidamente registrados nas entidades representativas de classe respectivas, quando a lei exigir.

6.1.10. Manter durante toda a execução do contrato todas as condições de habilitação e qualificação exigidas no instrumento convocatório.

6.1.11. Empregar material de primeira qualidade nas obras, objeto do presente contrato.

6.1.12. Responsabilizar-se por quaisquer danos ou prejuízos que venha a provocar ao patrimônio público ou privado.

6.1.13. Manter preposto no local das obras, durante todo o período de execução dos serviços.

6.1.14. **No momento da assinatura do presente termo, a Contratada deverá apresentar garantia em uma das modalidades previstas no art. 56, § 1º, da Lei nº. 8.666/93, correspondente a 5% (cinco por cento) do valor contratado, sendo:**

6.1.14.1. Caução em dinheiro.

6.1.14.2. Seguro-garantia.



### **6.1.14.3. Fiança bancária.**

**6.1.15.** Havendo a opção pela modalidade prevista no item 6.1.14.1. o valor será depositado em conta bancária, aberta exclusivamente para este fim e será liberado ou restituído após a execução do contrato, atualizado monetariamente.

### **6.2. DA CONTRATANTE:**

**6.2.1.** Pagar a Contratada o valor da (s) fatura (s) pela execução do objeto nos termos do presente contrato nos prazos estipulados.

**6.2.2.** Prestar todas as informações necessárias a Contratada para a perfeita execução do contrato, bem como fiscalizar a execução do serviço, aplicando as penalidades legais e contratuais cabíveis às hipóteses de descumprimento parcial ou total do presente contrato.

**6.2.3.** Rescindir unilateralmente o contrato quando ocorrer a inexecução total ou parcial do mesmo pela Contratada.

**6.2.4.** Aplicar as penalidades previstas em Lei e no presente Contrato.

**6.2.5.** Alterar unilateralmente o contrato quando houver modificação das condições de execução dos serviços, visando melhor adequar tecnicamente a prestação do serviço aos seus objetivos, ou ainda, quando necessária a alteração do valor contratual em decorrência de acréscimo ou diminuição quantitativa do seu objeto.

### **CLAUSULA SETIMA: DAS PENALIDADES:**

**7.1.** Pela inexecução total ou parcial do Contrato, a Administração poderá, garantida a prévia defesa, aplicar ao Contratado as seguintes penas de natureza civil (cláusula penal), compensatórias das perdas e danos sofridos pela Contratante, conforme o que dispõe o artigo 917, do Código Civil e, administrativa, consoante dispõe a Lei nº 8.666/93, nos termos que segue:

**7.1.1.** Advertência por escrito.

**7.1.2.** Multa diária de 0,5% (meio por cento) limitado a soma de 10% (dez por cento) sobre o valor total atualizado do Contrato, para cada dia de atraso não justificado ou com justificativa não aceita pela Contratante, pelo descumprimento na execução do cronograma da obra.

**7.1.3.** Multa de 10% (dez por cento) sobre o valor total atualizado do Contrato pela inexecução total do mesmo.

**7.1.4.** Suspensão temporária de participação em Licitação e impedimento de contratar com o Município de São Vicente do Sul, por prazo não superior a 02 (dois) anos.

**7.1.5.** A multa, aplicada após regular processo administrativo, será descontada da garantia do respectivo contrato, e sendo esta de valor superior ao valor da garantia prestada, além da perda desta, responderá a Contratada pela sua diferença, a qual será descontada dos pagamentos eventualmente devidos pela Contratante ou ainda, quando for o caso, cobrada judicialmente.

**7.1.6.** Declaração de inidoneidade para licitar ou contratar com a Administração Pública enquanto perdurarem os motivos determinantes da punição ou até que seja promovida a reabilitação perante a própria autoridade que aplicou a penalidade, que será concedida sempre que a Contratada ressarcir a Contratante pelo prejuízo resultante, e após decorrido o prazo da sanção aplicada com base no sub item 7.1.4.

**7.1.7.** As sanções previstas nos sub itens 7.1.1., 7.1.4., 7.1.6. poderão ser aplicadas juntamente com a dos sub itens 7.1.2. e 7.1.3., facultada a defesa prévia do interessado, no respectivo processo, no prazo de 05 (cinco) dias úteis.

**7.1.8.** A sanção estabelecida no item 7.1.6., é de competência exclusiva da Administração Municipal, facultada a defesa do interessado no respectivo processo, no prazo de 10 (dez) dias da abertura de vista, podendo a reabilitação ser requerida após 02 (dois) anos de sua aplicação.

**7.2.** Poderá ser aplicada multa diária de 0,5% (meio por cento) sobre o valor total atualizado do Contrato, para cada dia de atraso não justificado ou com justificativa não aceita pela Contratante, pelo inadimplemento com as obrigações para com seus empregados e auxiliares, no que consiste ao cumprimento da legislação trabalhista, previdência social, seguro de acidentes do trabalho ou quaisquer outros encargos previstos em Lei, em especial no que diz respeito às normas de segurança do trabalho, previstas na legislação, sendo que o seu descumprimento



poderá motivar, além da aplicação da multa por parte do Contratante, a rescisão do contrato com aplicação das sanções cabíveis.

7.2.1. A multa de que trata o item 7.2 limitar-se-á ao total de 10% (dez por cento).

#### **CLÁUSULA OITAVA – DAS HIPÓTESES DE RESCISÃO:**

8.1. O presente Contrato poderá ser rescindido nas hipóteses previstas no artigo 77 e pelos motivos elencados no artigo 78, nos modos previstos no artigo 79, todos da Lei Federal nº 8.666 de 21 de junho de 1993, com as alterações da Lei nº 8.883/94. Constituem motivo para rescisão do contrato:

8.1.1. O não cumprimento ou o cumprimento irregular de cláusulas contratuais, especificações, quantitativos ou qualificativos.

8.1.2. A subcontratação total do seu objeto, a associação da Contratada com outrem, a cessão ou transferência, total ou parcial, exceto se admitida no Contrato, bem como a fusão, cisão ou incorporação, que afete a boa execução deste.

8.1.3. O atraso injustificado no início dos serviços, objeto da presente contratação.

8.1.4. A dissolução da sociedade ou o falecimento da Contratada.

8.1.5. O protesto de títulos ou a emissão de cheques sem suficiente provisão, que caracterizam a insolvência da Contratada.

8.1.6. Razões de interesse do serviço público.

8.1.7. A supressão por parte da Contratante, dos serviços, acarretando modificação do valor inicial do contrato, além do limite permitido no Edital.

8.1.8. A ocorrência de caso fortuito ou de força maior, regularmente comprovada impeditiva de execução do contrato.

#### **CLÁUSULA NONA: DAS DISPOSIÇÕES GERAIS:**

9.1. As situações e casos não expressamente tratados neste Contrato, regem-se pelos dispositivos da Lei Federal nº 8.666 de 21 de junho de 1993, e suas alterações como se em linhas aqui estivessem transcritas e, supletivamente, pelas disposições contratuais de direito privado.

#### **CLÁUSULA DÉCIMA: DO FORO:**

10.1. Fica eleito o Foro da Comarca de São Vicente do Sul, RS, para dirimir quaisquer dúvidas ou controvérsias que surgirem do presente Contrato Administrativo, com expressa renúncia a outro qualquer, por mais privilegiado que seja.

E, estando assim, justos e contratados, lavrou-se o presente Contrato, em 02 (duas) vias de igual forma e teor que, após de lido e achado conforme, vai firmado pelos contratantes, para que surta seus jurídicos e legais efeitos.

São Vicente do Sul, \_\_\_\_ de \_\_\_\_\_ de 2022.

\_\_\_\_\_  
CONTRATANTE

\_\_\_\_\_  
CONTRATADA

Esta minuta de Contrato foi examinada e aprovada em 19/10/2022 pelo Setor Jurídico Municipal, quanto à legislação, deixando de manifestar-se sobre o objeto, por não deter conhecimento técnico sobre o mesmo.



### ANEXO XIII – RELAÇÃO DE DOCUMENTOS EXIGIDOS

Nº	DOCUMENTOS PARA EMISSÃO DO CERTCAF	Item do edital
1	Registro Comercial no caso de Empresa Individual.	4.1.1.1.
2	Ato constitutivo, Estatuto ou Contrato Social em vigor, devidamente registrado, em se tratando de Sociedades Comerciais e, no caso de Sociedade por Ações, acompanhado de documento de eleição de seus Administradores.	4.1.1.2.
3	Decreto de autorização, em se tratando de empresa ou sociedade estrangeira em funcionamento no País, e ato de registro ou autorização para funcionamento expedido pelo órgão competente, quando a atividade assim o exigir.	4.1.1.3.
4	Inscrição do ato constitutivo, acompanhado de prova de diretoria em exercício, no caso de sociedade civil.	4.1.1.4.
5	Prova de inscrição no Cadastro Nacional de Pessoas Jurídicas (CNPJ).	4.1.2.1.
6	Prova de Inscrição no Cadastro Geral de Contribuintes do Estado (DIC) ou do Município (Alvará Municipal) se houver, relativo ao domicílio ou sede do licitante, pertinente ao seu ramo de atividade e compatível com o objeto contratual.	4.1.2.2.
7	Prova de regularidade para com a Fazenda Federal.	4.1.2.3.
8	Prova de regularidade para com a Fazenda Estadual.	4.1.2.3.
9	Prova de regularidade para com a Fazenda Municipal do domicílio ou sede do licitante, ou outra equivalente, na forma da lei.	4.1.2.3.
10	Prova de regularidade relativa à Seguridade Social e ao Fundo de Garantia por Tempo de Serviço (FGTS), demonstrando situação regular no cumprimento dos encargos sociais instituídos por lei. <a href="http://www.planalto.gov.br/ccivil_03/leis/L8883.htm">http://www.planalto.gov.br/ccivil_03/leis/L8883.htm</a> - art1	4.1.2.4.
11	Prova de inexistência de débitos inadimplidos perante a Justiça do Trabalho, Certidão Negativa de Débitos Trabalhistas, (CNDT), nos termos do Título VII-A da Consolidação das Leis do trabalho, aprovada pelo Decreto-Lei nº 5.452, de 1º Maio de 1943.	4.1.2.5.
12	Balço Patrimonial e demonstrações contábeis do último exercício, já exigíveis e apresentados na forma da lei.	4.1.3.1.
13	Capacidade financeira da empresa, avaliada mediante os indicadores.	4.1.3.2.
14	Certidão negativa de falência ou concordata ou execução patrimonial, expedida há menos de 60 (sessenta) dias pelo distribuidor da sede da pessoa jurídica, quando esta não expressar o prazo de validade.	4.1.3.3.
15	Certidão de registro da empresa e do(s) responsável(eis) técnico(s), devidamente registradas na entidade profissional competente.	4.1.4.1.
16	Atestado de visita fornecido pelo Setor de Engenharia da Prefeitura Municipal de São Vicente do Sul, realizada por representante da empresa, mediante prévio agendamento, até 03 (três) dias antes da data da licitação.	4.1.4.2.
17	Comprovação que o profissional técnico indicado no atestado técnico profissional tem vínculo com a empresa por: (sociedade, carteira de trabalho ou contrato de prestação de serviço).	4.1.4.3.
16	Declaração de possuir aparelhamento e pessoal técnico adequado e disponível para a realização do objeto da licitação	4.1.4.4.
<b>ENVELOPE Nº 1 – DOCUMENTAÇÃO</b>		
1	Declaração de microempresa ou empresa de pequeno porte, (Lei Complementar nº 123 de 2006), conforme modelo anexo XI do Edital, se apresentada junto aos documentos para a emissão do CERTCAF, emitida a não mais de 30 (trinta) dias da data da abertura, fica dispensada de apresentar no envelope de 1 – Documentação.	3.6.1.
2	Declaração de cumprimento disposto no inciso XXXIII art. 7º da constituição federal, modelo anexo X deste edital.	4.1.5.1.
3	Declaração de cumprimento do disposto no inciso III, do art. 9º da lei 8666/93, modelo anexo XII do edital.	4.1.6.1.
4	CERTCAF - Certificado Cadastral de Fornecedor, fornecido pelo Município de São Vicente do Sul – RS , expedido em até 3 (três) dias antes do horário da abertura dos envelopes.	5.2.1.
5	A empresa que for representada por procurador, deverá apresentar procuração com firma reconhecida, com poderes para decidir a respeito dos atos constantes da presente licitação.	5.2.2.
<b>ENVELOPE Nº 2 – PROPOSTA</b>		
1	Proposta financeira (Proposta de Preços), conforme modelo Anexo IX do Edital	5.4.1.
2	Planilha Orçamentária, conforme modelo Anexo VIII do edital	5.4.2.
3	Cronograma Físico financeiro, conforme modelo Anexo V do edital	5.4.3.
4	Planilha de Detalhamento BDI, conforme modelo Anexo III do edital.	5.4.4.