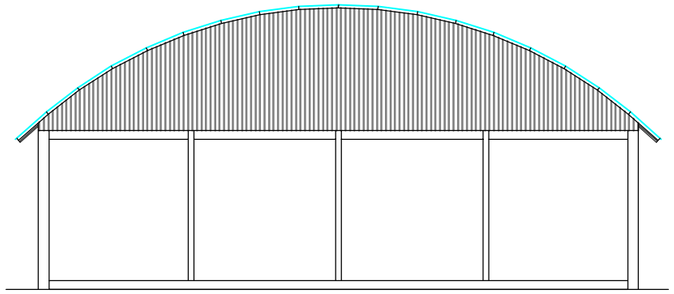

FACHADA LESTE
Escala:1:100

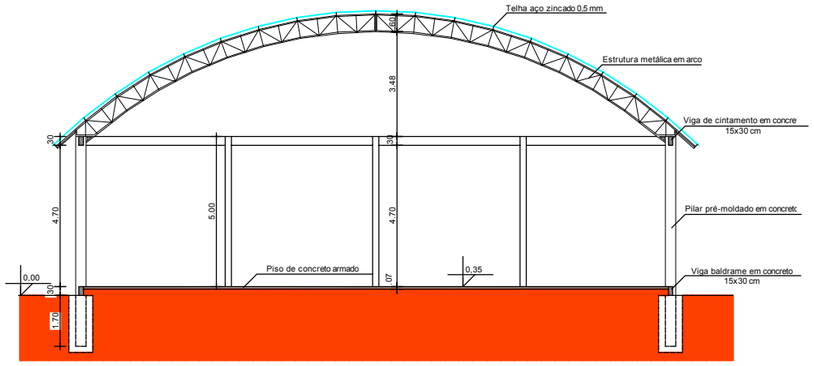

CORTE AA'
Escala:1:100

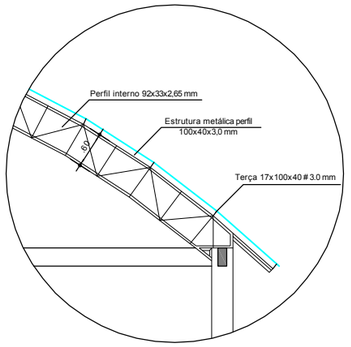

DETALHE ESTRUTURA METÁLICA DA COBERTURA
Escala:1:25

Obs: As dimensões acima são as mínimas consideradas para o cálculo do orçamento. O cálculo estrutural das fundações, vigas, pilares e estrutura metálica da cobertura ficará a cargo do responsável técnico da empresa executora da obra.

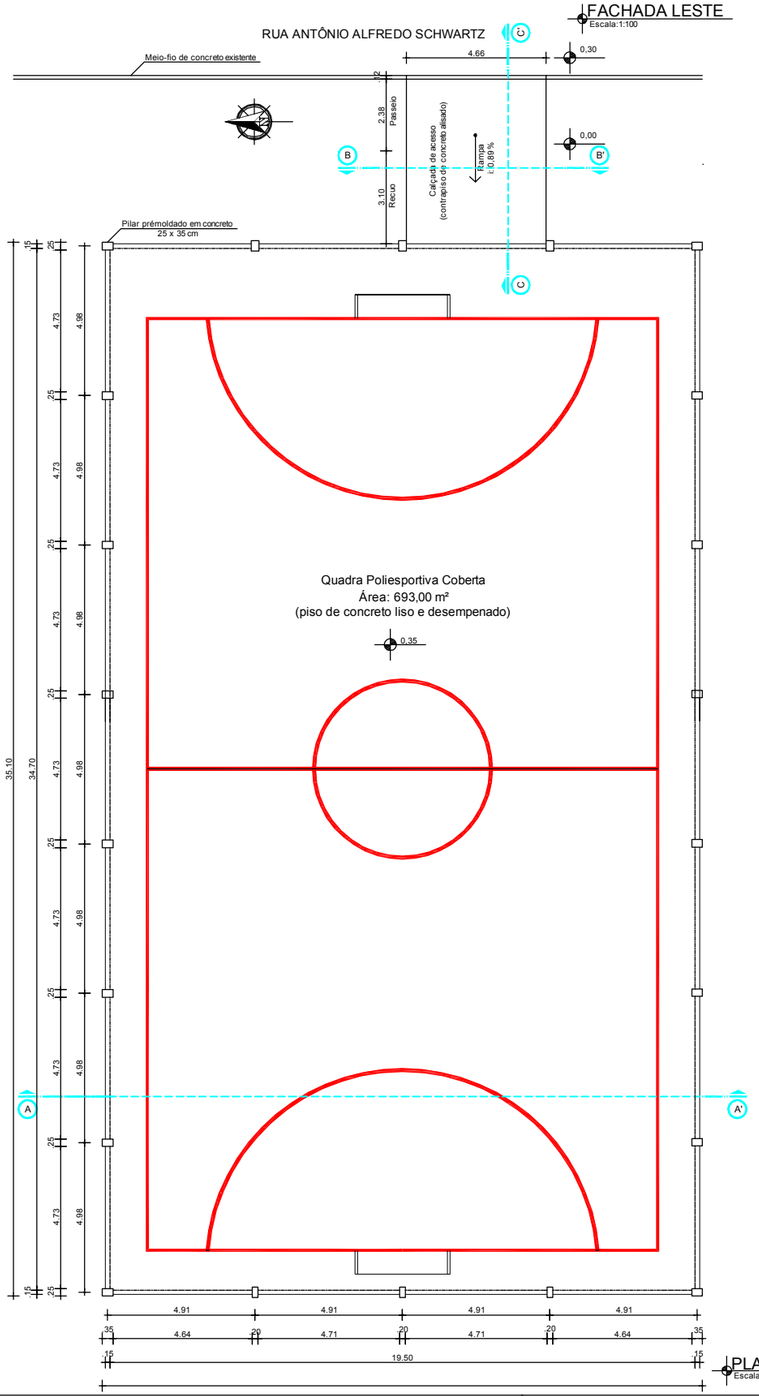

PLANTA BAIXA
Escala:1:100

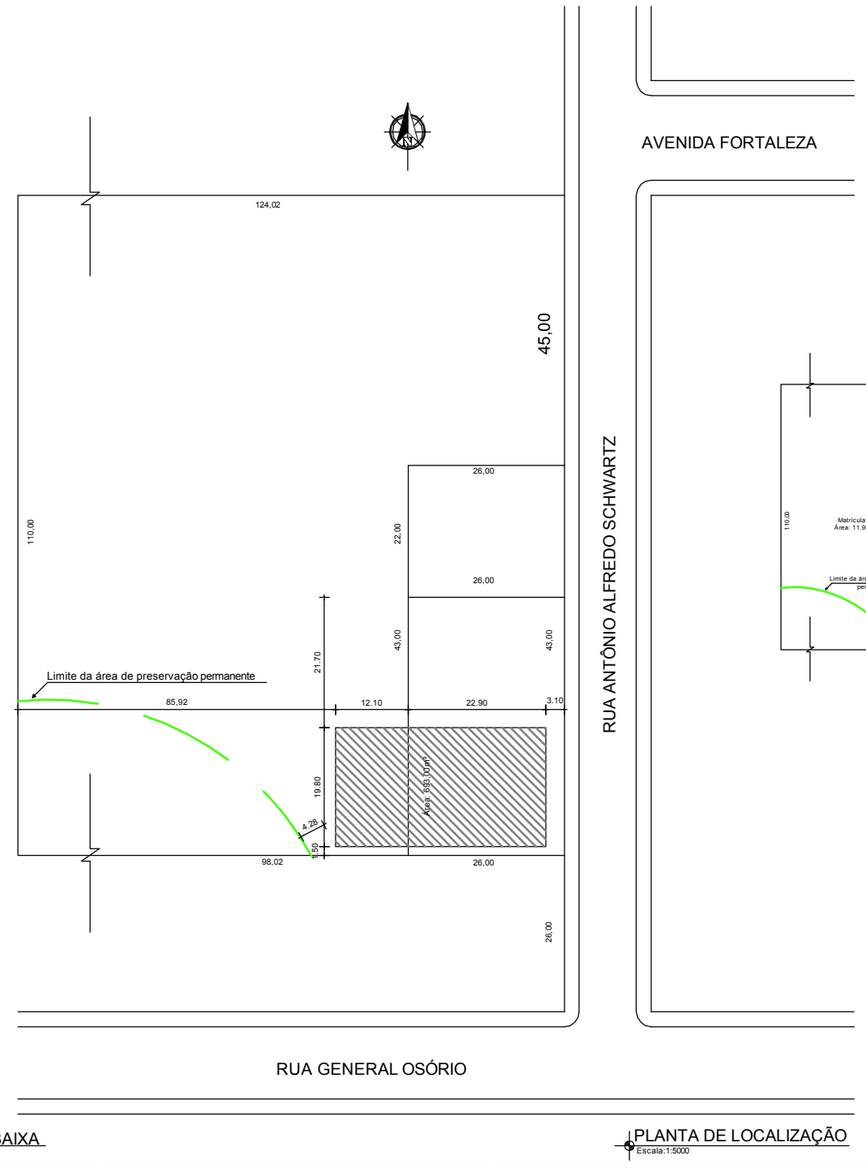

PLANTA DE LOCALIZAÇÃO
Escala:1:5000

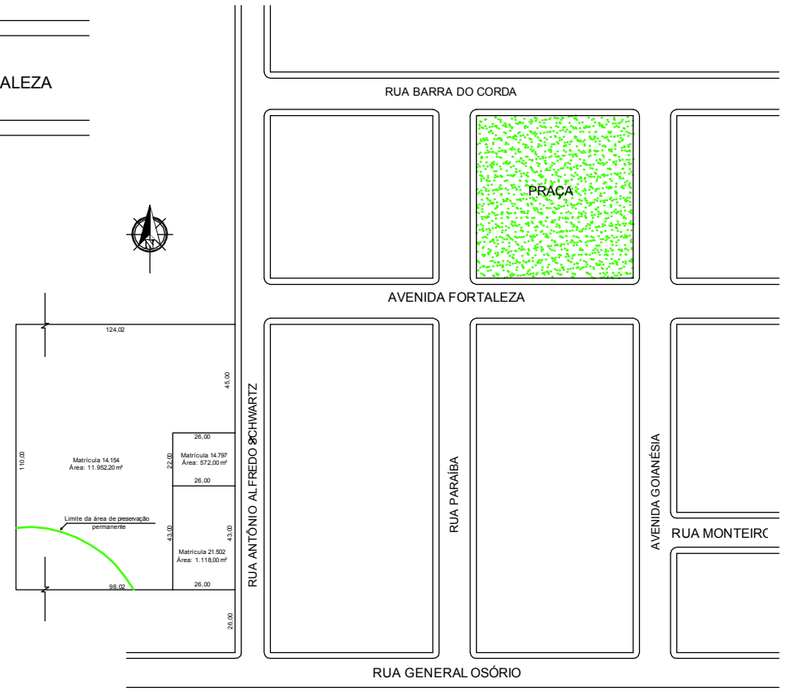

PLANTA DE SITUAÇÃO
Sem Escala

MUNICÍPIO DE IBIRUBÁ

IMPLANTAÇÃO DE INFRAESTRUTURA ESPORTIVA BAIRRO PROGRESSO

OBRA	PLANTAS
USO: QUADRA POLIESPORTIVA COBERTA LOCALIZAÇÃO: ANTÔNIO ALFREDO SCHWARTZ, LADO ÍMPAR	* PLANTA DE SITUAÇÃO E LOCALIZAÇÃO * PLANTA BAIXA, CORTE E FACHADA

PROPRIETÁRIO	PROJETO	EXECUÇÃO
MUNICÍPIO DE IBIRUBÁ	Eng. Jefrison Müller Engenheiro Civil CREA RS 107299 - D	

ÁREA	DESENHO	PRANCHA
693,00 M²	ROBERTA / JAN/2017	1/3