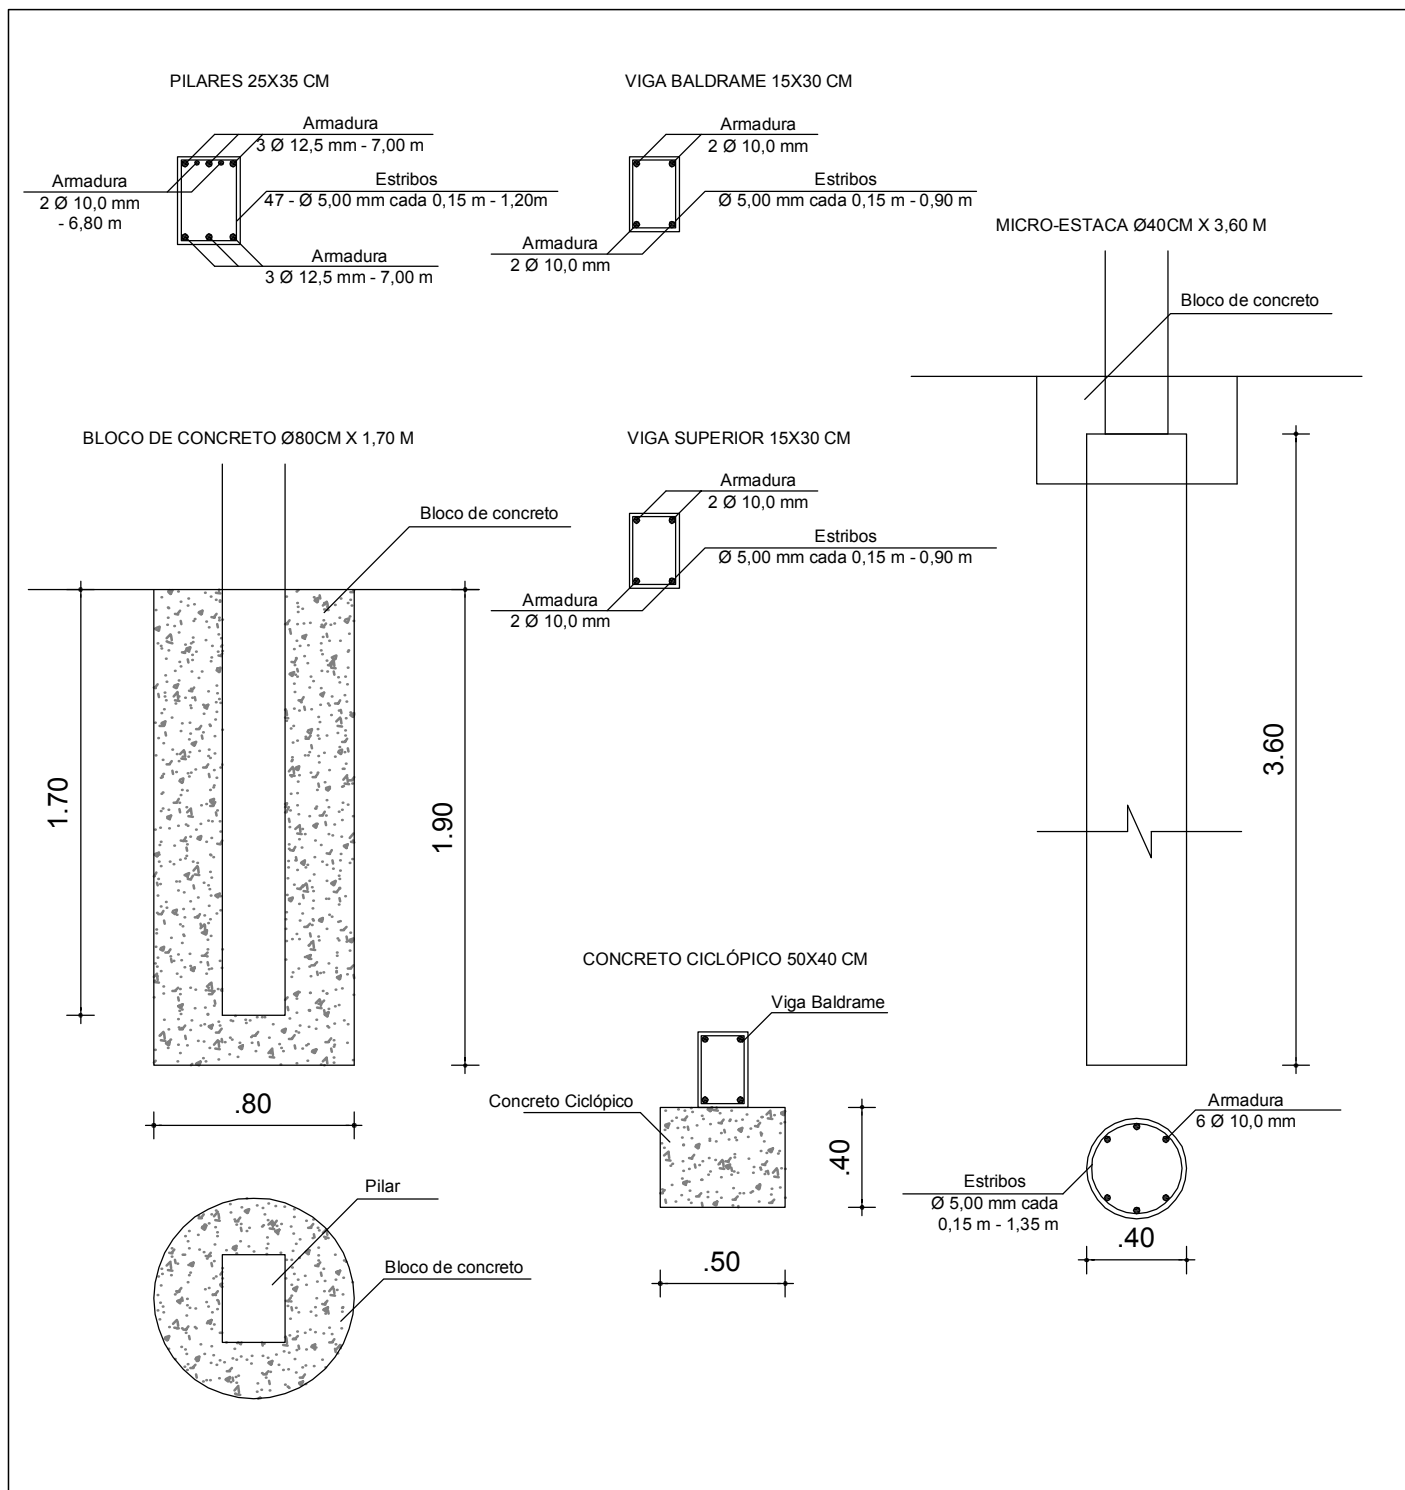


MUNICÍPIO DE IBIRUBÁ

IMPLANTAÇÃO DE INFRAESTRUTURA ESPORTIVA BAIRRO PROGRESSO

OBRA

USO: QUADRA POLIESPORTIVA COBERTA
 LOCALIZAÇÃO: ANTÔNIO ALFREDO SCHWARTZ, LADO ÍMPAR

PLANTAS

* DETALHAMENTO DA ESTRUTURA DE CONCRETO ARMADO

PROPRIETÁRIO

MUNICÍPIO DE IBIRUBÁ

PROJETO

Eng. Jeferson Müller
 Engenheiro Civil CREA RS 107299 - D

EXECUÇÃO

ÁREA

693,00 M²

DESENHO

ROBERTA

JAN/2017

PRANCHA

2/3