


**CORTE CC'**  
Escala:1:100

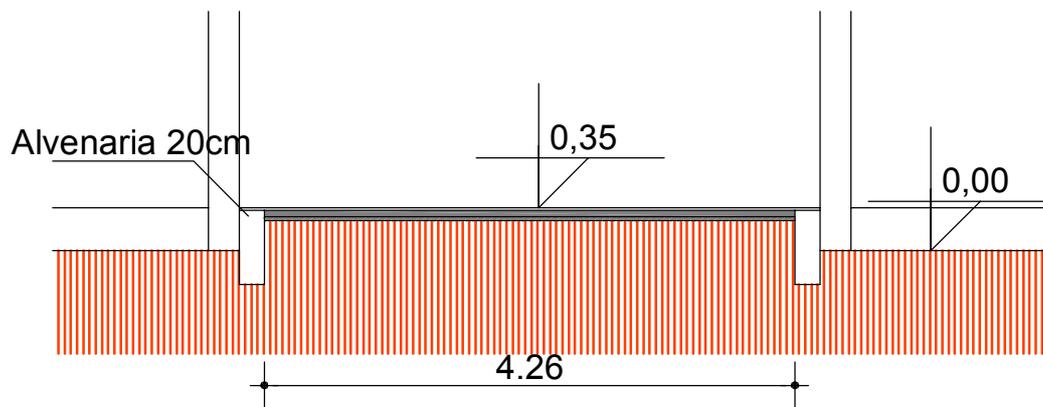

**CORTE BB'**  
Escala:1:100



# MUNICÍPIO DE IBIRUBÁ

IMPLANTAÇÃO DE INFRAESTRUTURA ESPORTIVA BAIRRO PROGRESSO

## OBRA

USO: QUADRA POLIESPORTIVA COBERTA  
LOCALIZAÇÃO: ANTÔNIO ALFREDO SCHWARTZ, LADO ÍMPAR

## PLANTAS

\* DETALHAMENTO DA RAMPA DE ACESSO

## PROPRIETÁRIO

MUNICÍPIO DE IBIRUBÁ

## PROJETO

Eng. Jeferson Müller  
Engenheiro Civil CREA RS 107299 - D

## EXECUÇÃO

## ÁREA

693,00 M<sup>2</sup>

## DESENHO

ROBERTA

JAN/2017

## PRANCHA

**3/3**