

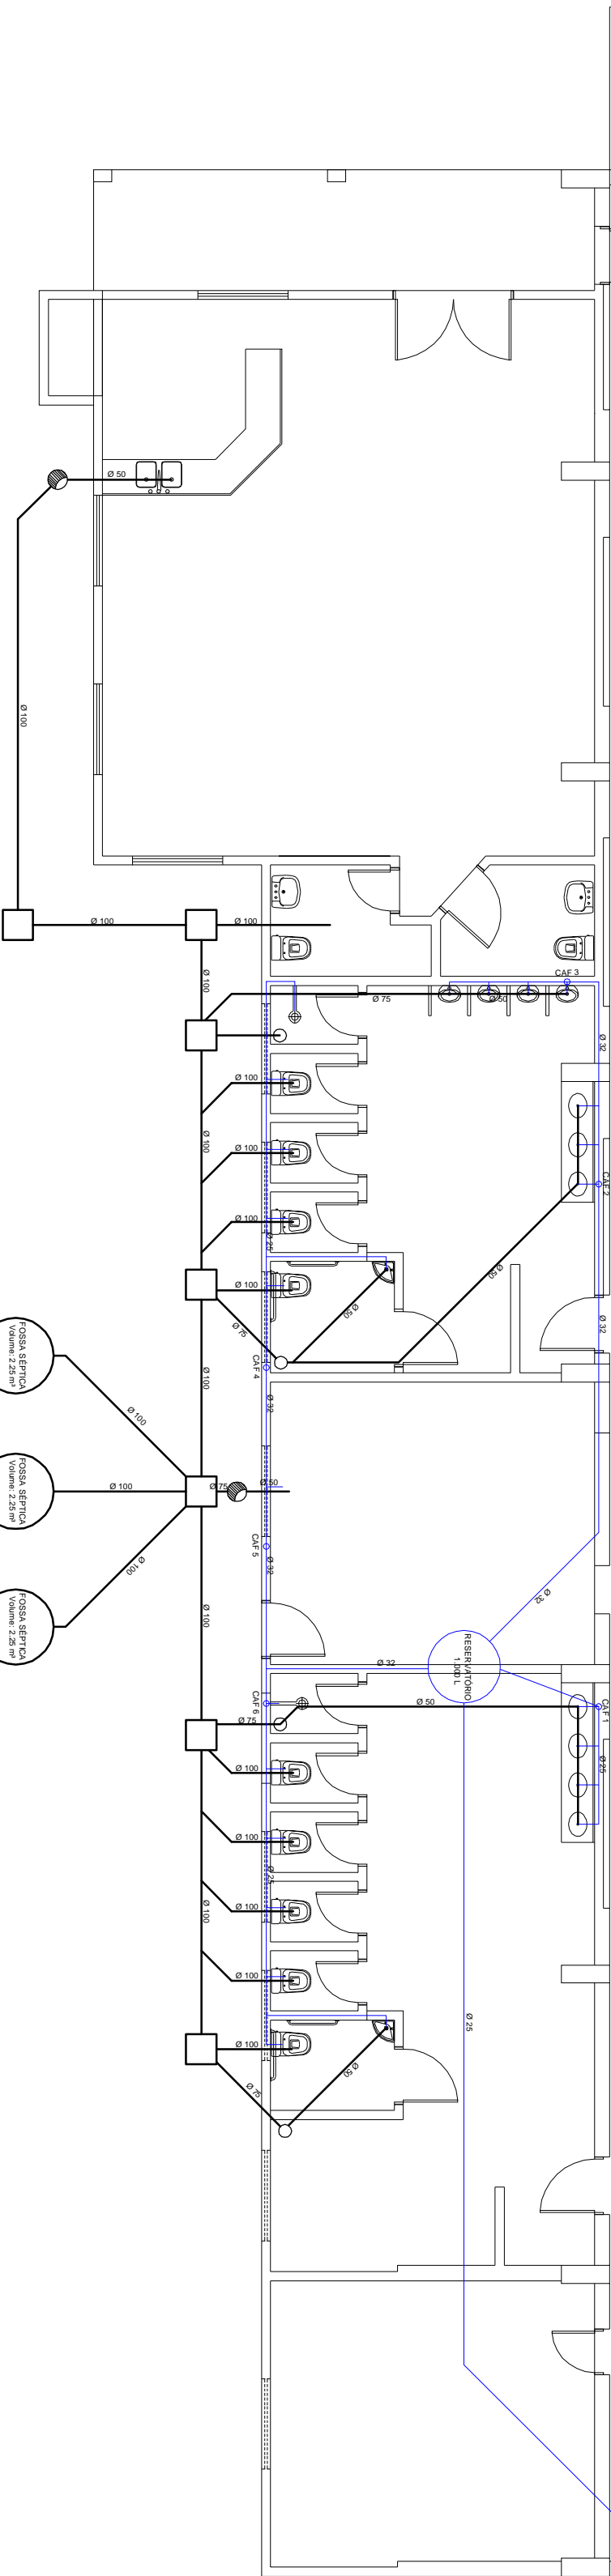


Vem do poço atestado de abastecimento

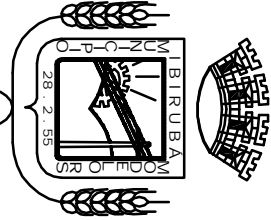

- LEGENDA HIDROSSANITÁRIO
- RS - Ralo Sifonado Ø 150mm
  - CSS - Caixa de Gordura Simples Ø 250mm
  - Q - Caixa de Inspeção - 50x50
  - Tubulação de esgoto
  - Tubulação de água empuída na parede
  - Tubulação de água sobre o teto

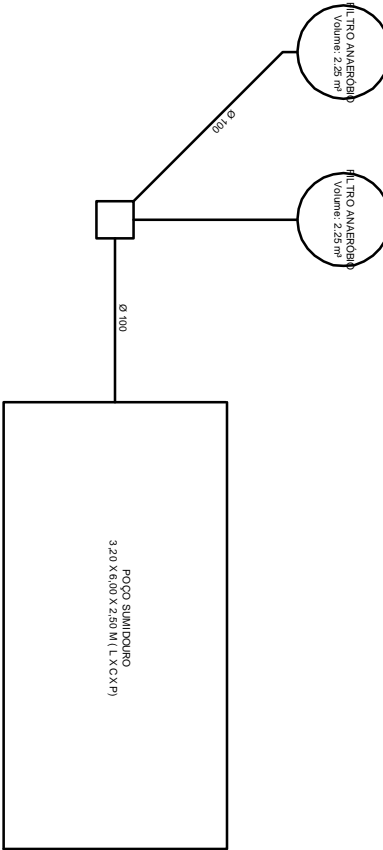

# MUNICÍPIO DE IBIRUBÁ

REFORMA E AMPLIÇÃO DE QUADRA POLIESPORTIVA

OBRA: QUADRA POLIESPORTIVA COBERTA  
LOCALIZAÇÃO: RODOVIA VAS 624, LADO IMPAR, ESQUINA COM A RUA  
PEMO REBELATO LADO PAR - BAIRRO ESPERANÇA - IBIRUBÁ

PROPRIETÁRIO: \_\_\_\_\_

MUNICÍPIO DE IBIRUBÁ

ÁREA: 1.046,15 m²

PROJETO: \_\_\_\_\_  
PROJETO HIDROSSANITÁRIO

Roberta Suelen Albert Durigon  
Arquiteta e Urbanista CRL 4.682/05

DESENHO: \_\_\_\_\_  
NOVEMBRO/2017

EXECUÇÃO: \_\_\_\_\_

PRANCHA: 5/6