



DISTRITO DE ST^o. ANTÔNIO DO BOM RETIRO

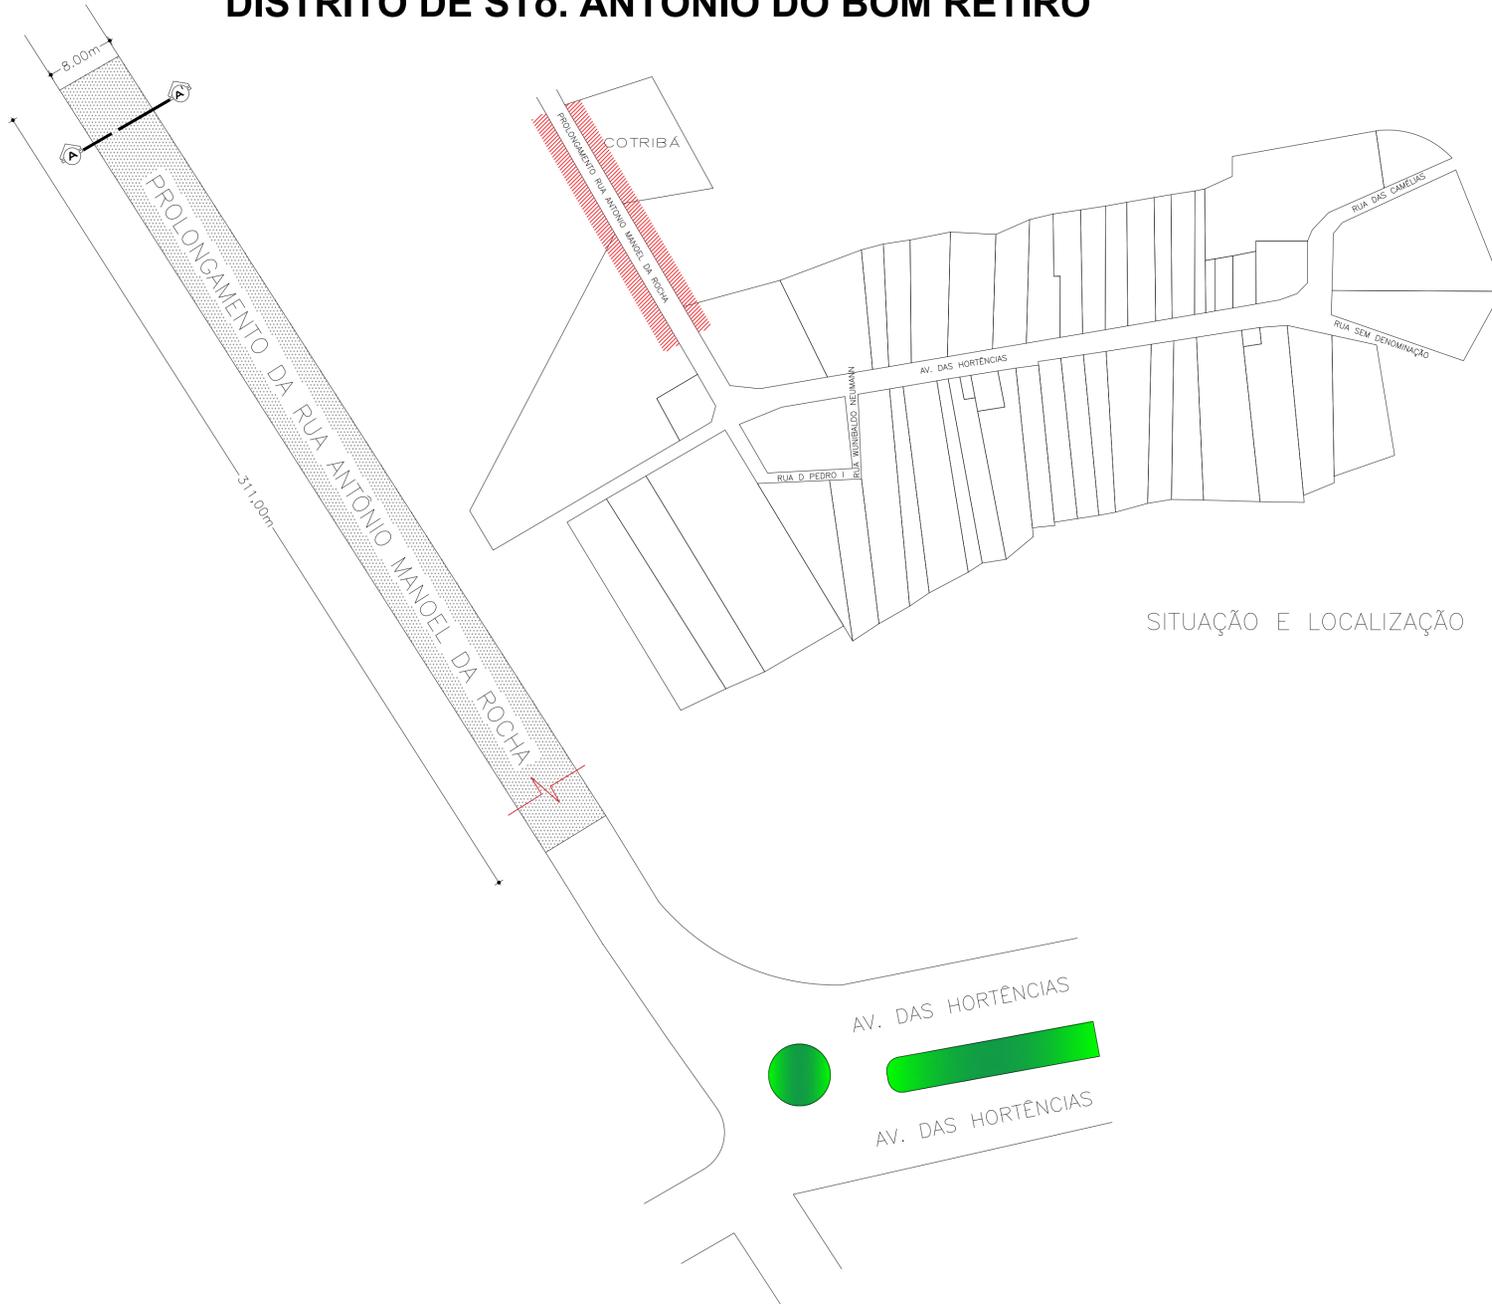

SITUAÇÃO E LOCALIZAÇÃO

• PROLONGAMENTO DA RUA ANTÔNIO MANOEL DA ROCHA: 2.488,00 m²


01 PLANTA BAIXA
ESCALA: 1.500

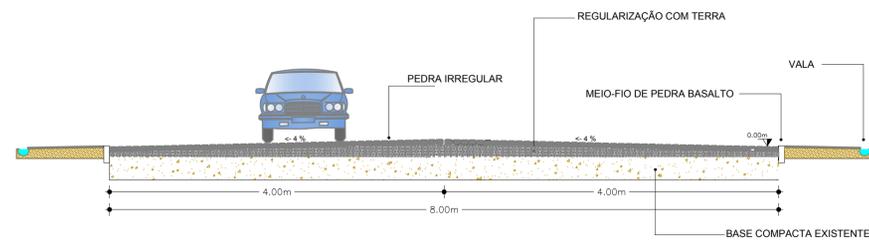

• PROLONGAMENTO DA RUA ANTÔNIO MANOEL DA ROCHA: 2.488,00 m²

03 CORTE TRANSVERSAL : A-A'
ESCALA: 1.75


DISTRITO DE ALFREDO BRENNER

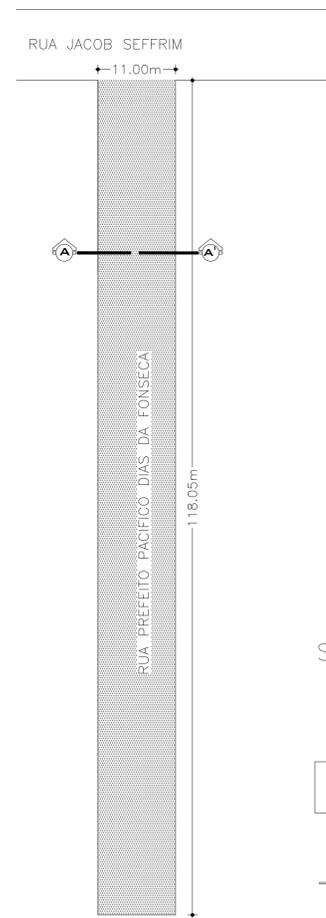


SITUAÇÃO E LOCALIZAÇÃO

• RUA PREFEITO PACIFICO DIAS DA FONSECA: 1.303,50 m²

02 PLANTA BAIXA
ESCALA: 1.500

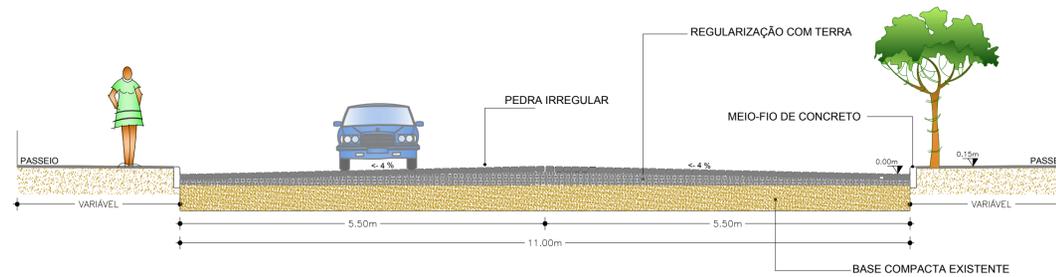

• RUA PREFEITO PACIFICO DIAS DA FONSECA: 1.303,50 m²

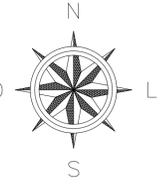

| | | |
|---|---|----------------|
| <h2>MUNICÍPIO DE IBIRUBÁ</h2> <h3>PAVIMENTAÇÃO POLIÉDRICA</h3> | | |
| OBRA USO: COMUNITARIO LOCALIZAÇÃO: RUA ANTÔNIO MANOEL DA ROCHA RUA PREFEITO PACIFICO DIAS DA FONSECA | PLANTA • PLANTA BAIXA • SEÇÃO TRANSVERSAL | |
| PROPRIETÁRIO MUNICÍPIO DE IBIRUBÁ | PROJETO JEFERSON MÜLLER ENG ^o CIVIL-CREA Nº. 107.299-D | EXECUÇÃO |
| ÁREA RUA PREF. PACIFICO D. DA FONSECA 1.303,50 m ² RUA ANTÔNIO MANOEL DA ROCHA 2.488,00 m ² | DESENHO EDUARDO | PRANCHA 1/1 |
| OUTUBRO/2019 | | |