

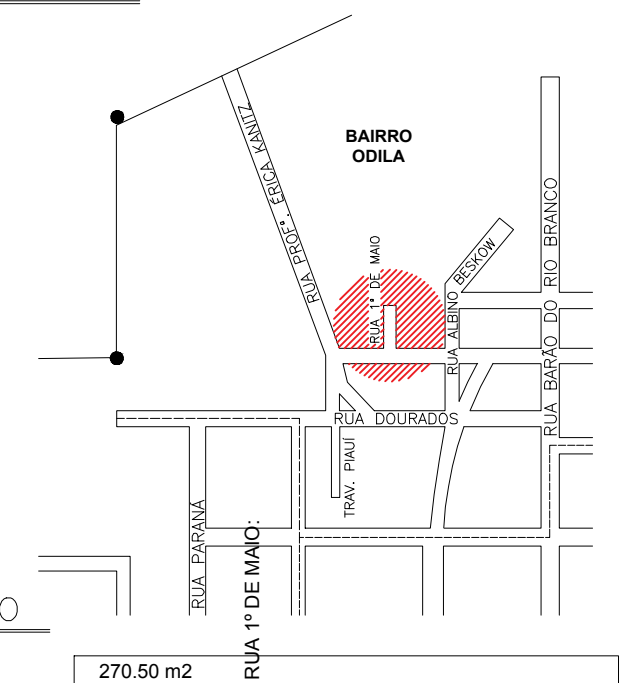
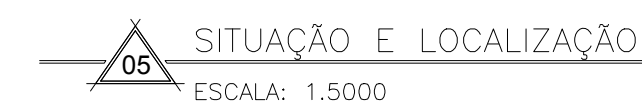
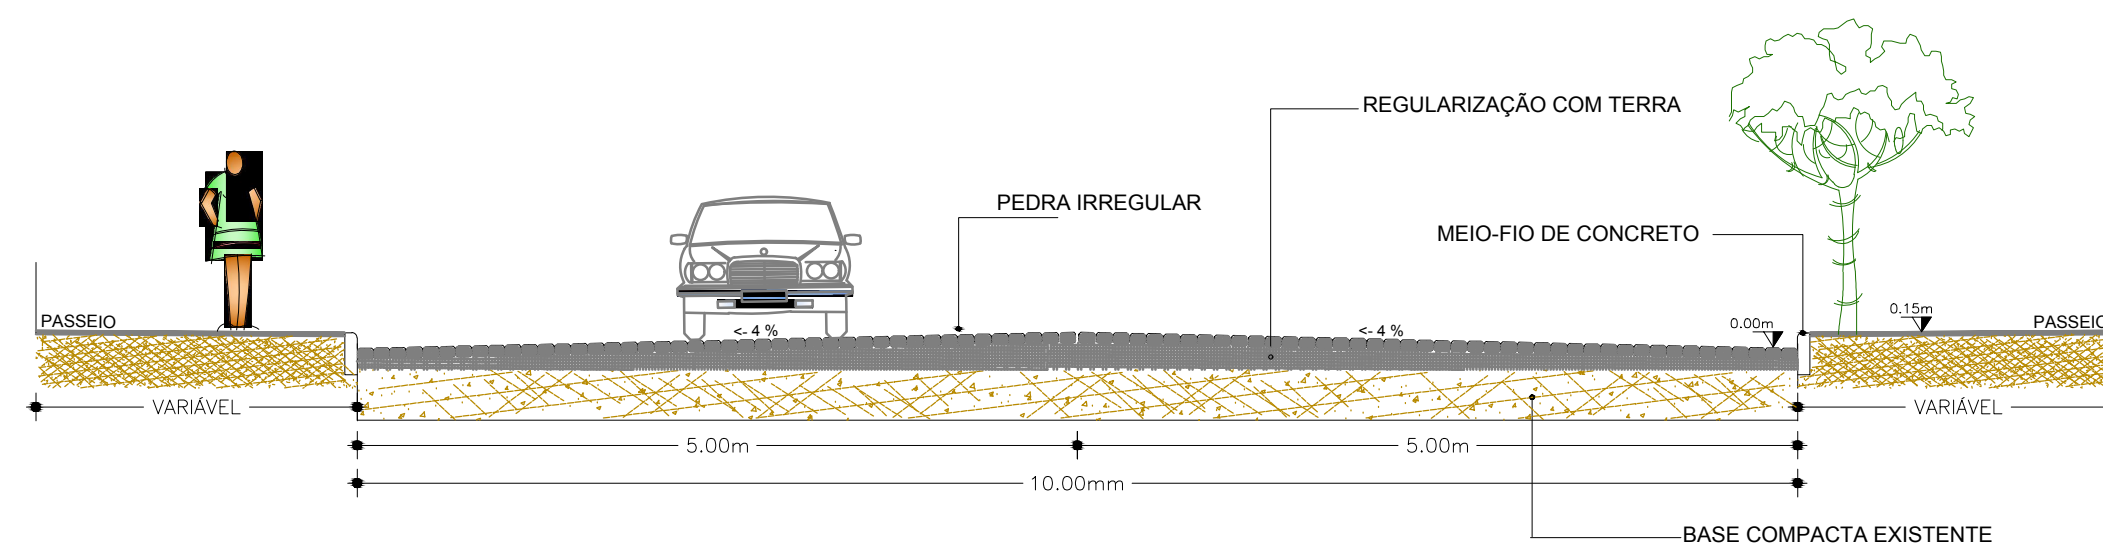


● RUA 1º DE MAIO: 270.50 m2

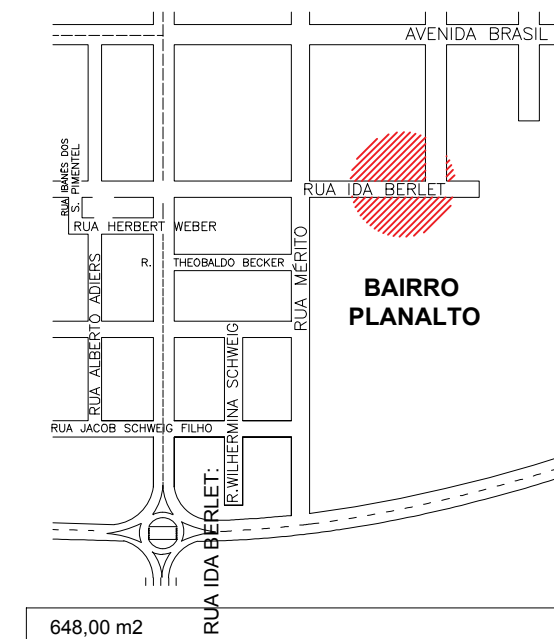

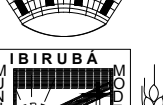

MUNICÍPIO DE IBIRUBÁ

PAVIMENTAÇÃO POLIÉDRICA

OBRA

USO: COMUNITÁRIO

LOCALIZAÇÃO: RUA IDA BERLET – RUA 1ª DE MAIO

PLANTA

* PLANTA BAIXA * SITUAÇÃO E LOCALIZAÇÃO

* SEÇÃO TRANSVERSAL

PROPRIETÁRIO

MUNICÍPIO DE IBIRUBÁ

PROJETO

JEFFERSON MÜLLER

ENGº CIVIL CREA RS. 107.299 – D

EXECUÇÃO

ÁREA

RUA IDA BERLET: 648,00 m²

RUA 1ª DE MAIO: 270,50 m²

DESENHO

EDUARDO

NOVEMBRO/2019

PRANCHA

1 / 1