



COORDENADAS GEOGRÁFICAS DE LOCALIZAÇÃO -28°38'9.38"S -53° 9'27.71"O

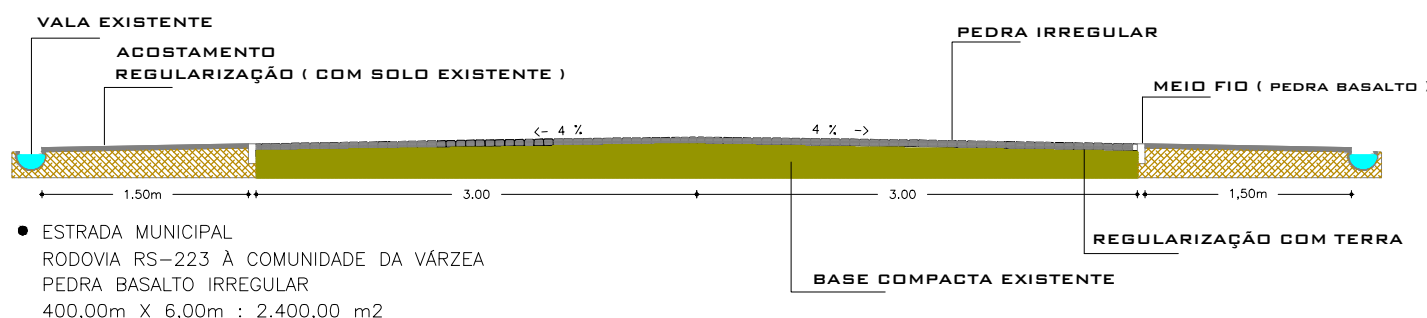

### 01 PERFIL TRANSVERSAL

PAVIMENTAÇÃO POLIÉDRICA-VÁRZEA


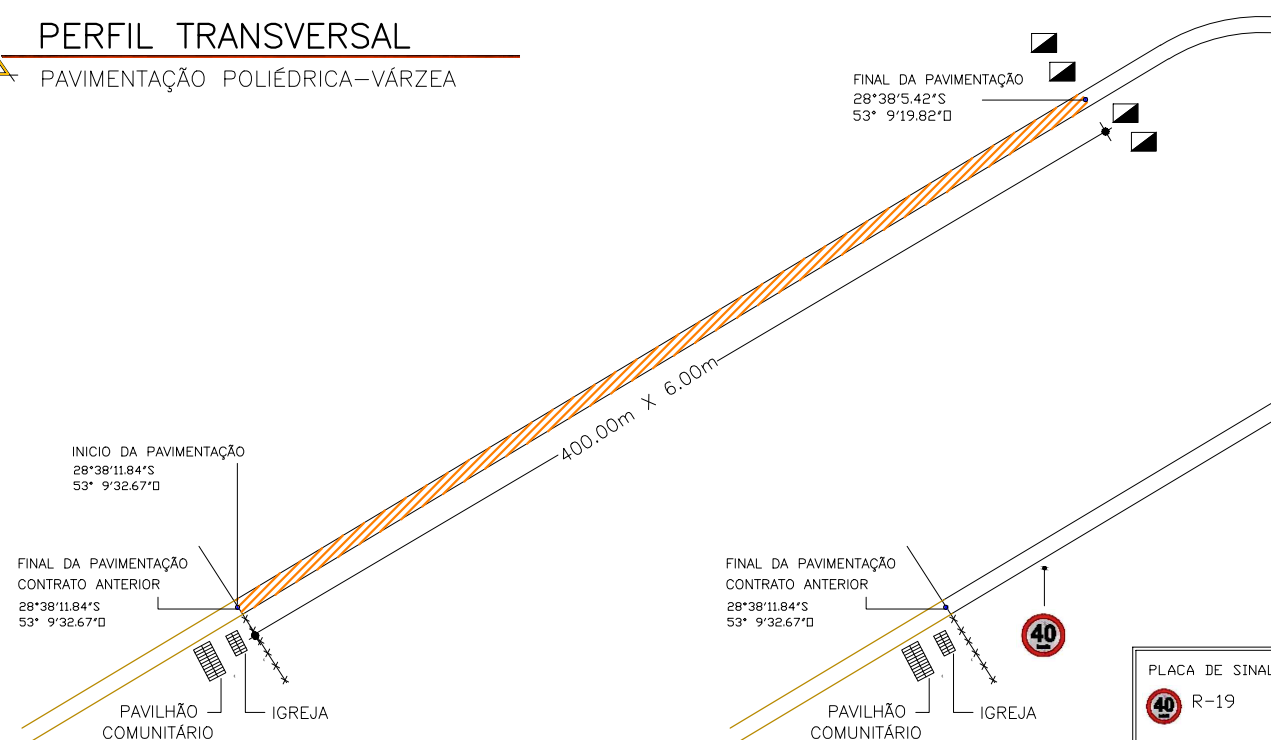


### 02 PLANTA BAIXA

PAVIMENTAÇÃO POLIÉDRICA-VÁRZEA  
400,00m x 6,00m : 2.400,00 m2

### 03 PLANTA DE SINALIZAÇÃO

PAVIMENTAÇÃO POLIÉDRICA-VÁRZEA

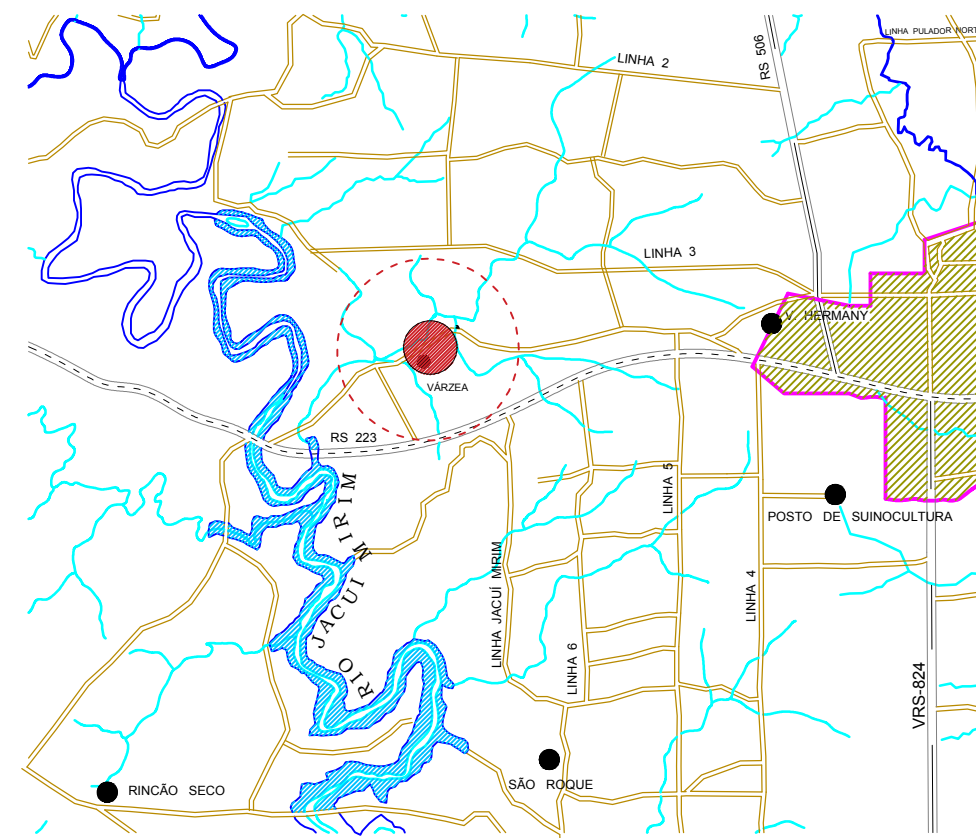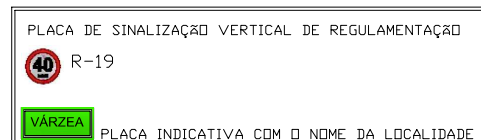

### 04 PLANTA DE SITUAÇÃO e LOCALIZAÇÃO

PAVIMENTAÇÃO POLIÉDRICA-VÁRZEA



## MUNICÍPIO DE IBIRUBÁ

### PAVIMENTAÇÃO POLIÉDRICA

#### OBRA

USO: COMUNITÁRIO  
LOCALIZAÇÃO: ESTRADA MUNICIPAL QUE LIGA A COMUNIDADE DA VÁRZEA  
À CIDADE DE IBIRUBÁ.

#### PLANTA

\* SITUAÇÃO E LOCALIZAÇÃO  
\* PLANTA BAIXA  
\* SEÇÃO TRANSVERSAL

#### PROPRIETÁRIO

MUNICÍPIO DE IBIRUBÁ

#### PROJETO

JEFERSON MULLER  
ENGº CIVIL CREA RS 107.299-D

#### EXECUÇÃO

#### ÁREA

2.400,00 m2

#### DESENHO

EDUARDO

JUNHO.2020

#### PRANCHA

1 / 1