



PLANTA DE SITUAÇÃO
Sem Escala

CORTE TRANSVERSAL PADRÃO
Escala 1:50

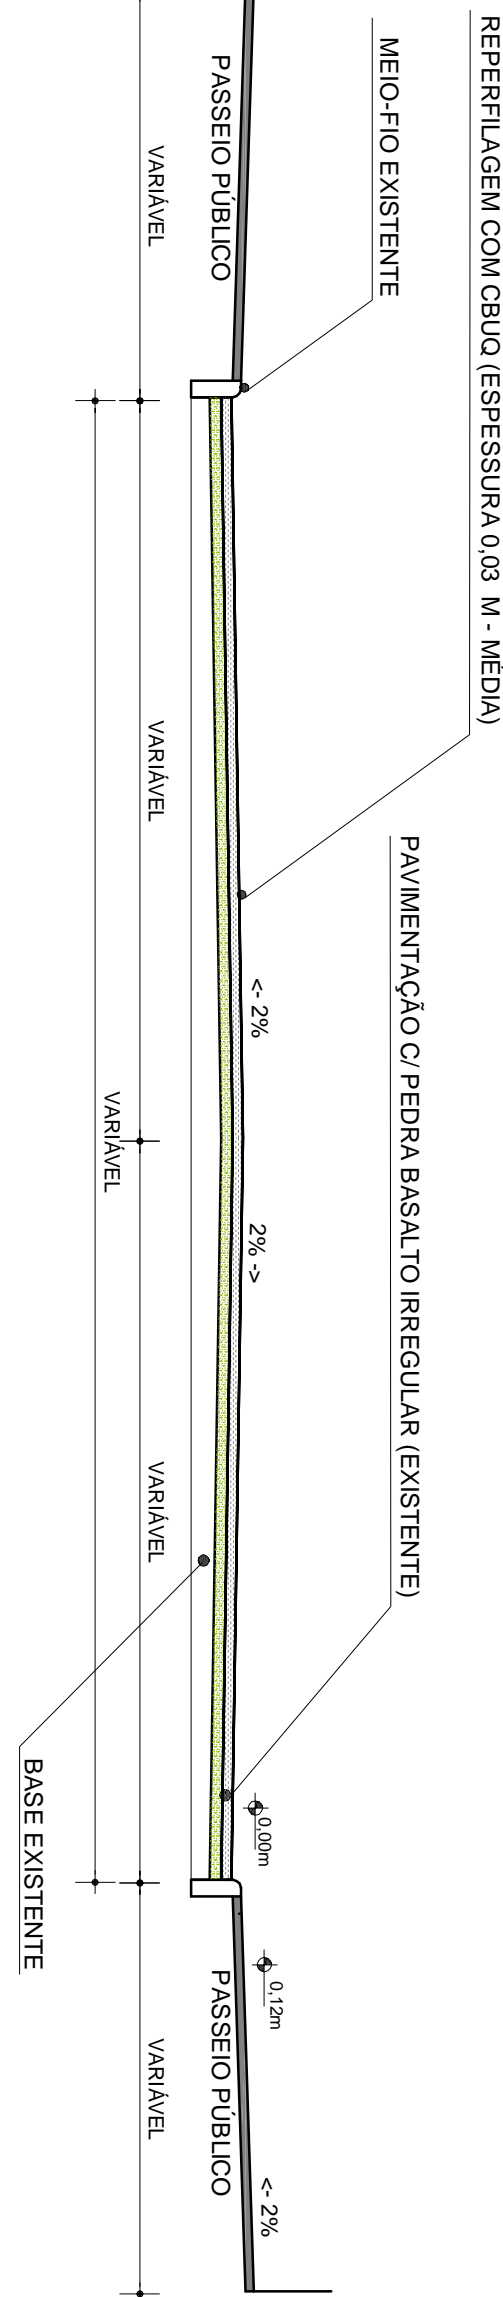

RUA MÉRITO : 5.500,50 m2

RUA JACOB SCHWEIG FILHO : 5.825,00 m2

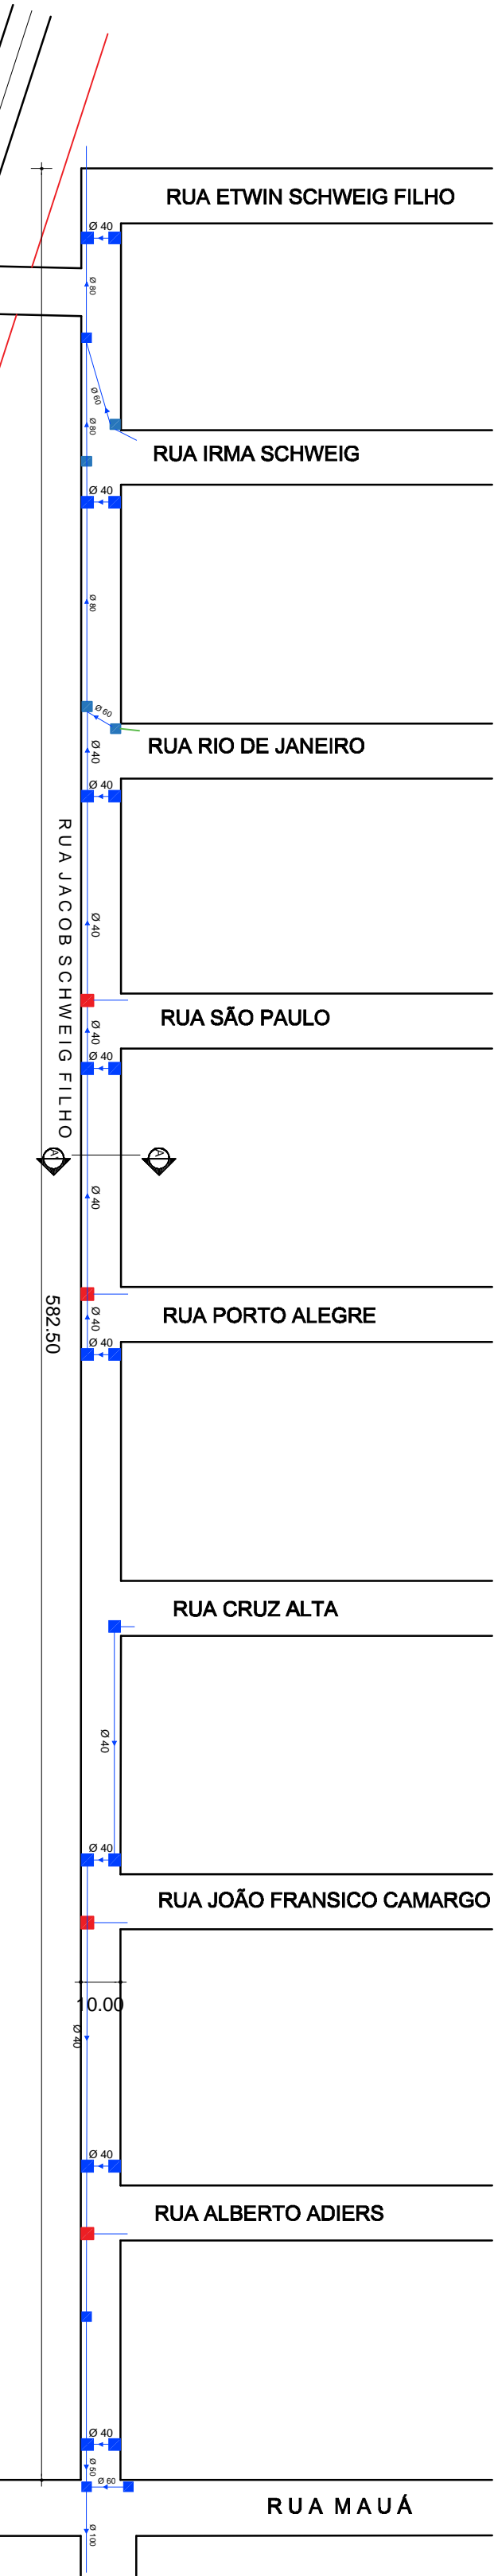

MUNICÍPIO DE IBIRUBÁ

PAVIMENTAÇÃO LOTE 01

OPERA	LOCALIZAÇÃO	PROPRIETÁRIO	PROJETO	EXECUÇÃO
IBIRUBÁ	Rua 25 de Julho - Lote 01	MUNICÍPIO DE IBIRUBÁ	JEFFERSON WALTER OLIVEIRA	
ÁREA	DESENHO	PRANCHA		
	MAIO 2020	1/1		