





Escala:1:75

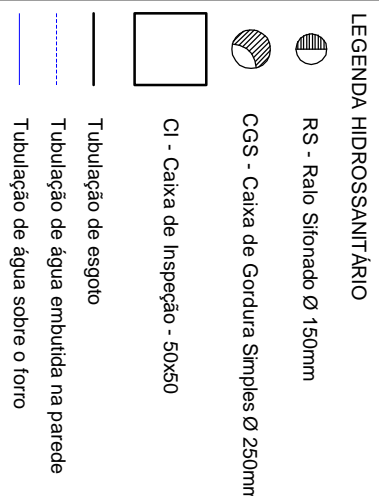


Escala:1:75

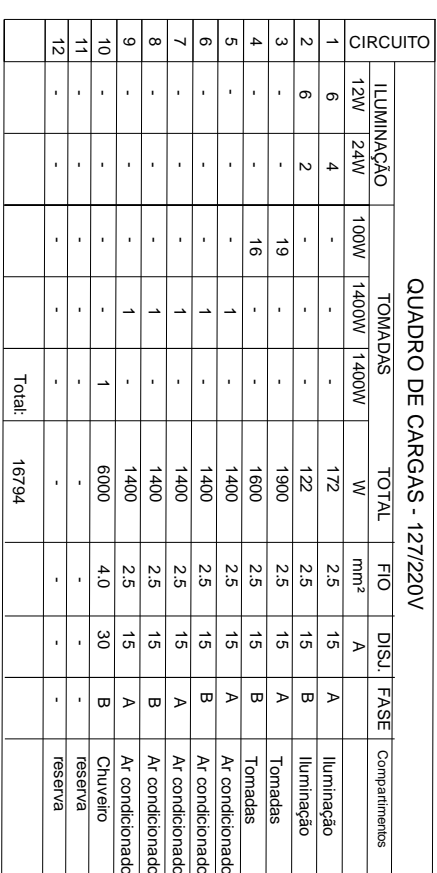

Os Eletrodutos não especificados serão todos embutidos em PVC rígido 20 mm

[illegible]

LEGENDA ELETTRICA

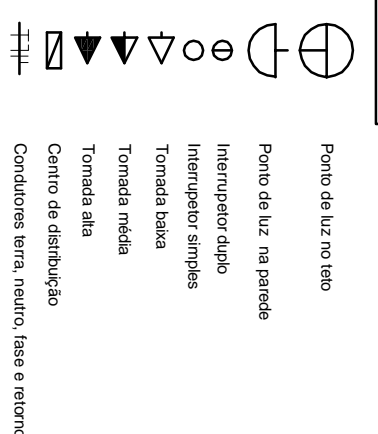

Escala: 1:75



AMPLIAÇÃO POSTO DE SAÚDE BAIRRO PROGRESSO

UBINA

* PROJETOS ELÉTRICO, HIDROSSANITÁRIO E DE DRENAGEM

— PROPRIETÁRIO —

[illegible]

— ÀREA —

Área existente: 58,51 m²
Área a ampliar: 87,20 m²

Area total: 145,71 m²

JAN 2019

100