Planta de Situação
1:500

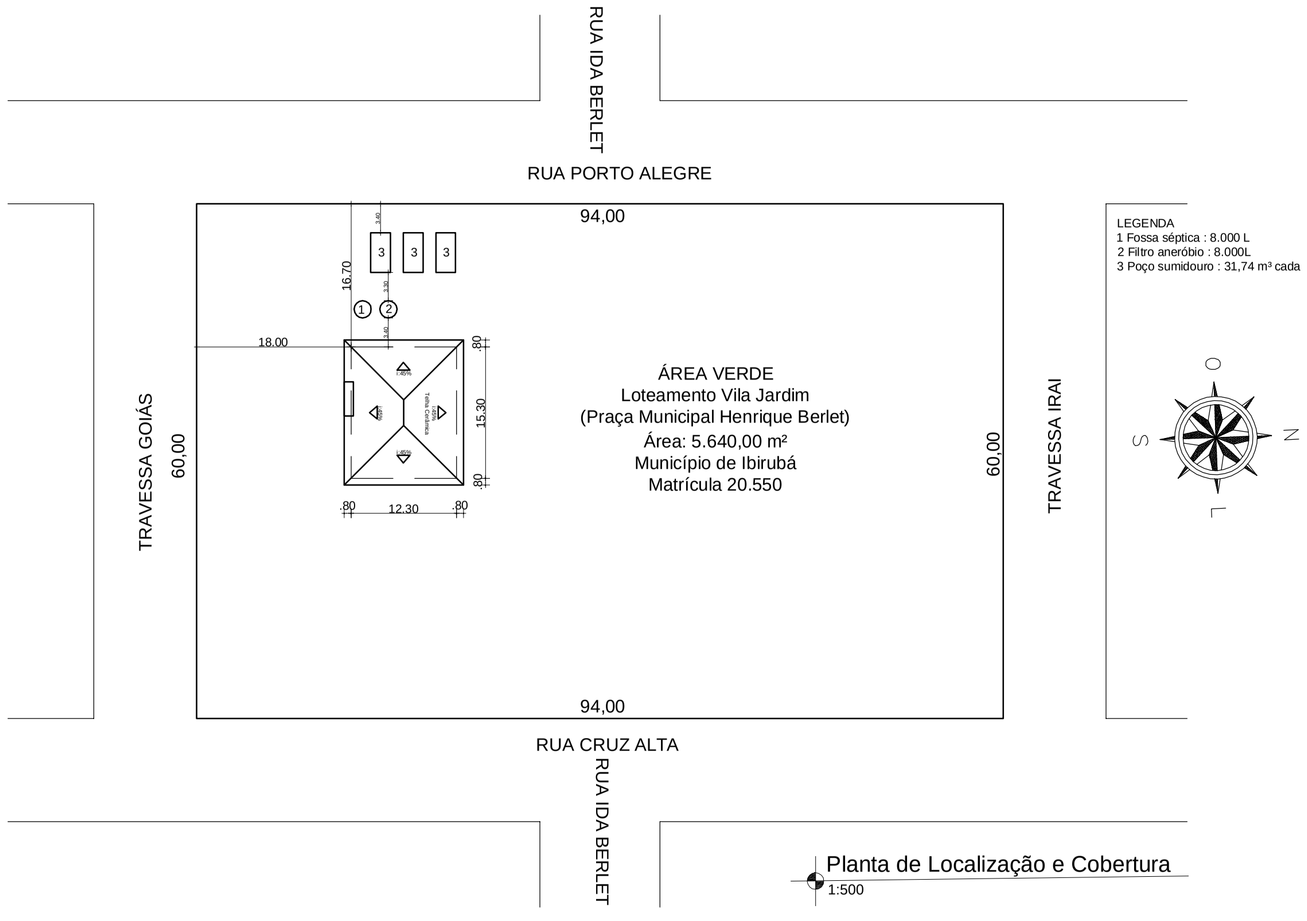

Planta de Localização e Cobertura
1:500

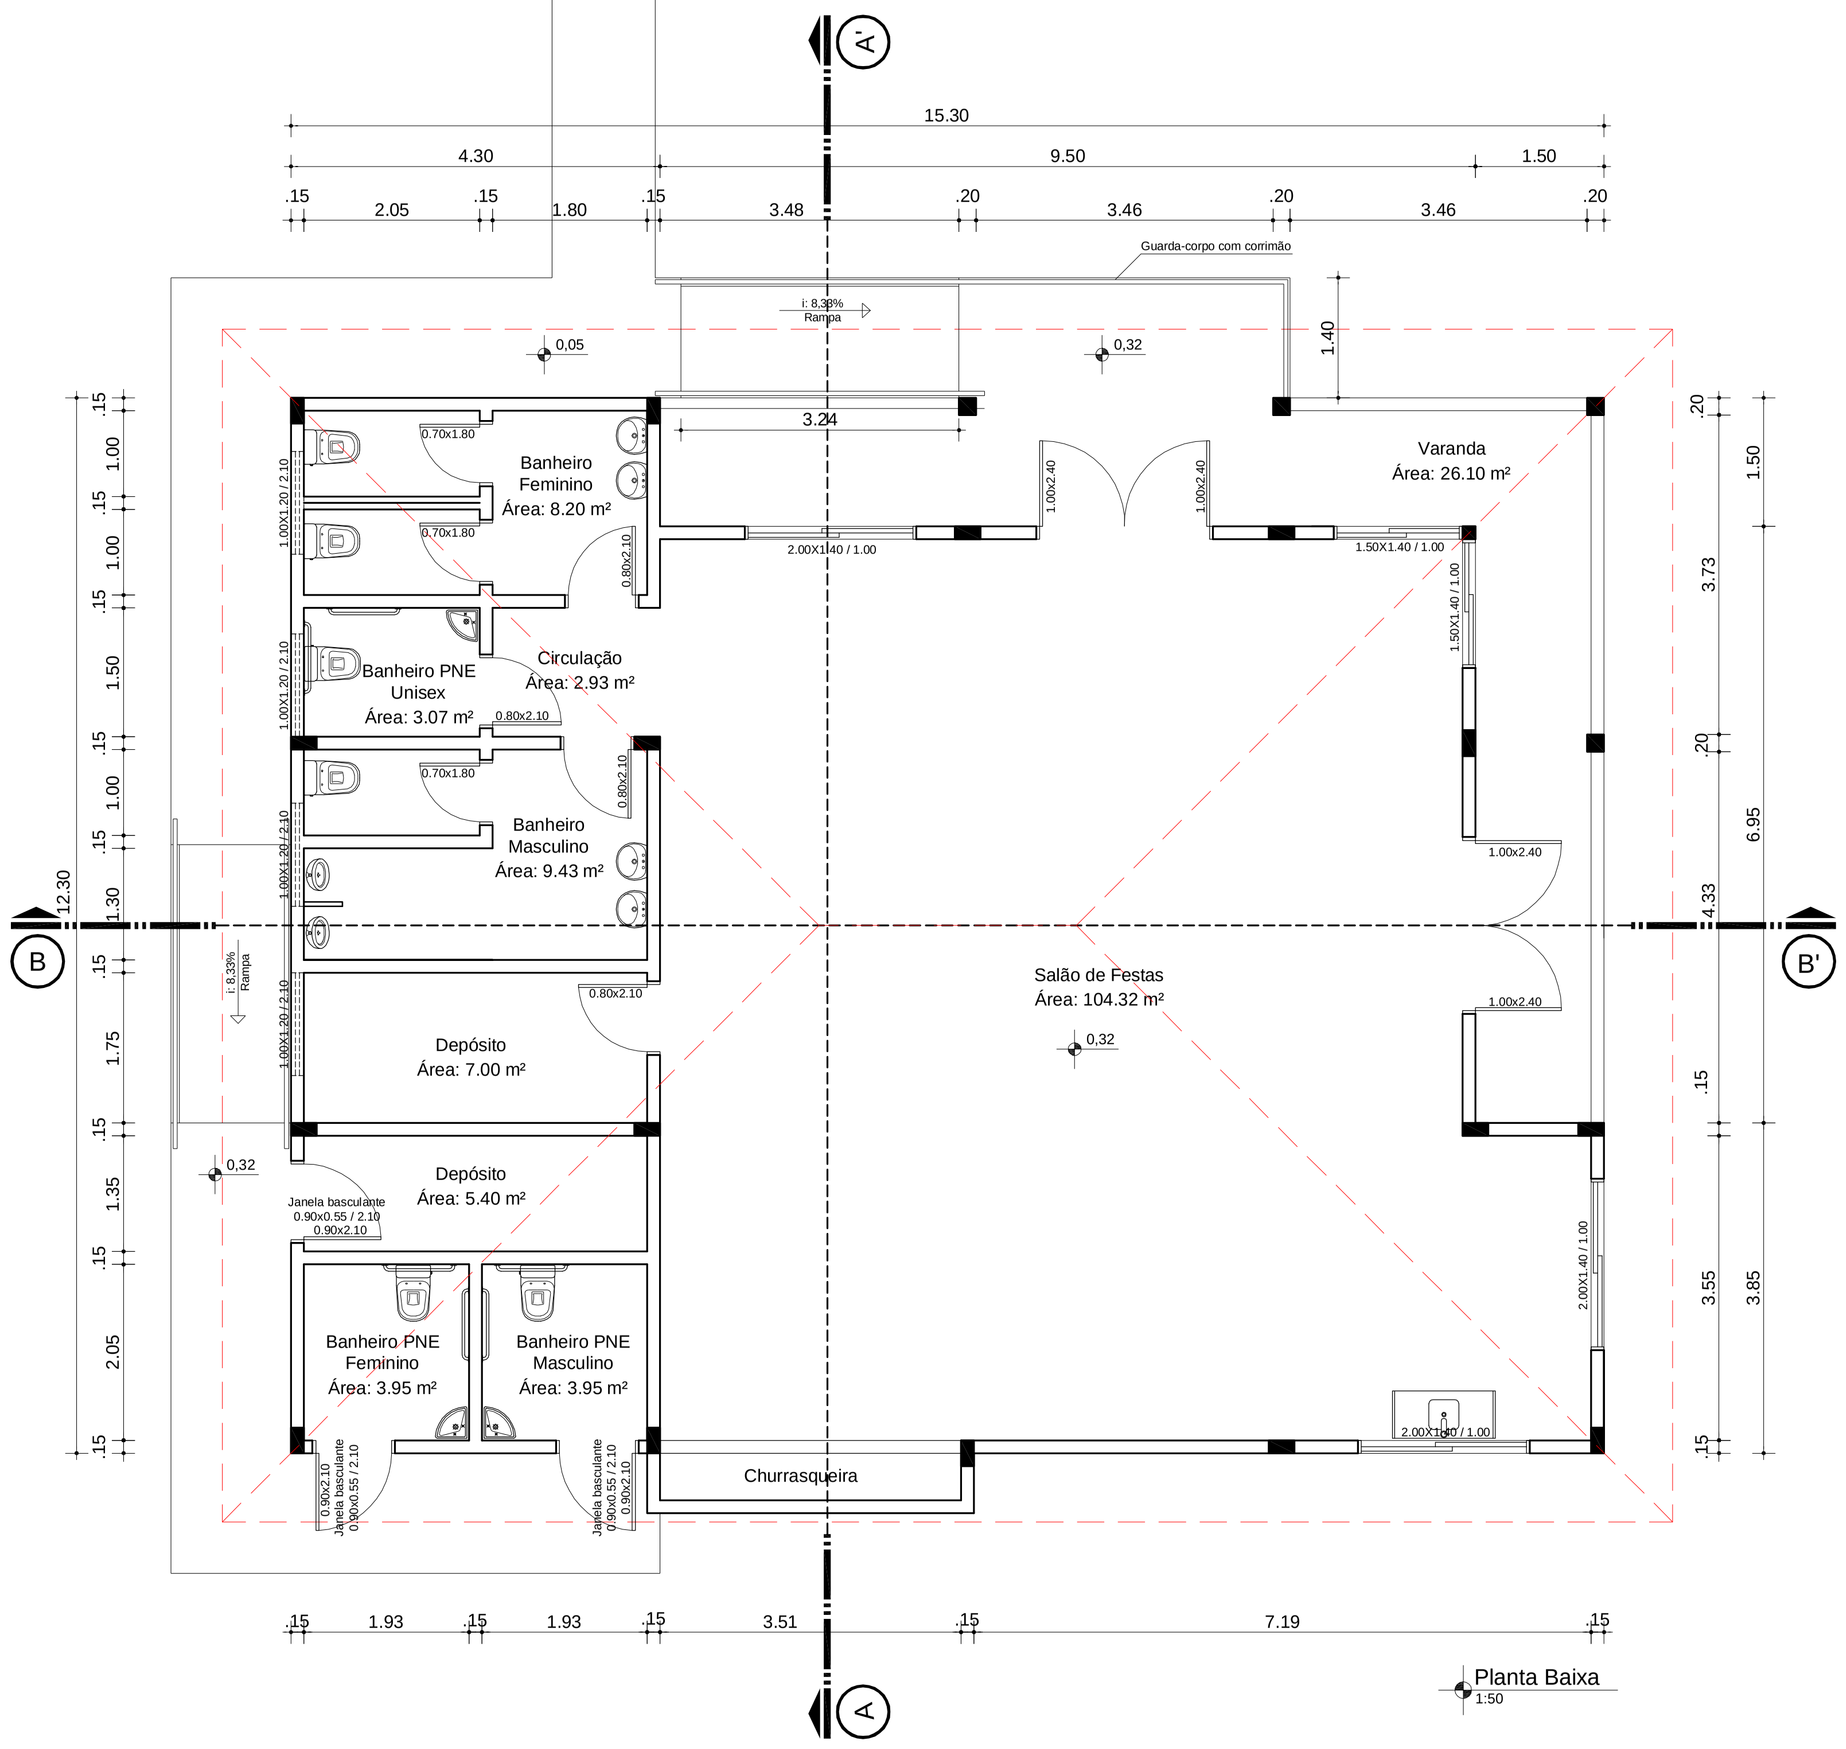

Planta Baixa
1:50

MUNICÍPIO DE IBIRUBÁ

SEDE SOCIAL BAIRRO JARDIM

OBRA LOCALIZAÇÃO: Rua Cruz Alta , n° 161 - Bairro Jardim - Ibirubá, RS	PLANTA Plantas de situação, localização, cobertura e baixa
PROPRIETÁRIO MUNICÍPIO DE IBIRUBÁ	PROJETO ROBERTA SUELEN AHLERT DURIGON ARQ. E URB. CAU A 46849-5
EXECUÇÃO	
ÁREA 188,19 m²	DESENHO FEV 2019
PRANCHA 1/4	