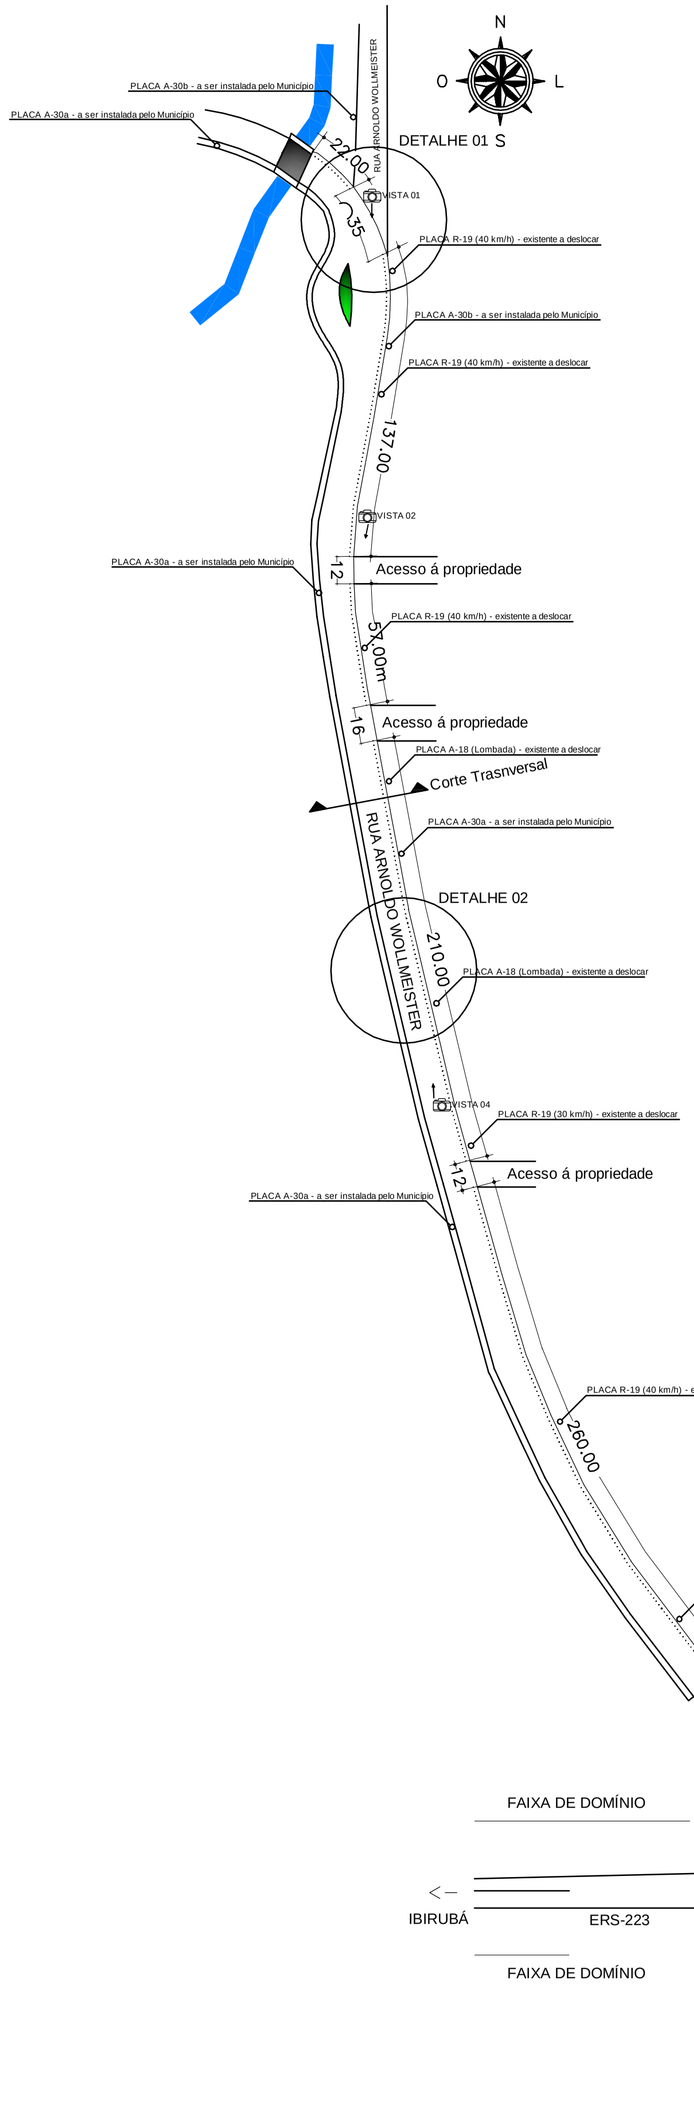

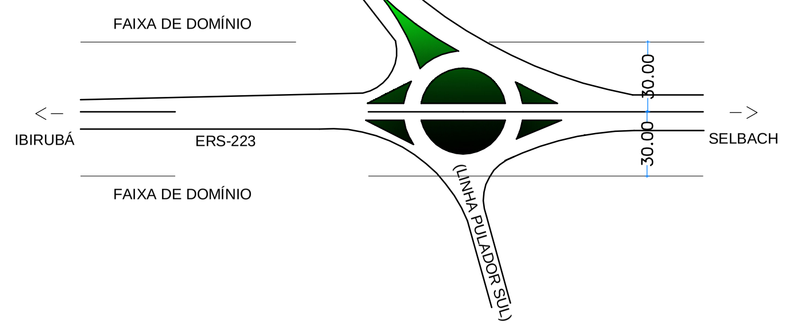

02 PLANTA DE LOCALIZAÇÃO – CICLOFAIXA
ESCALA: 1/1.000

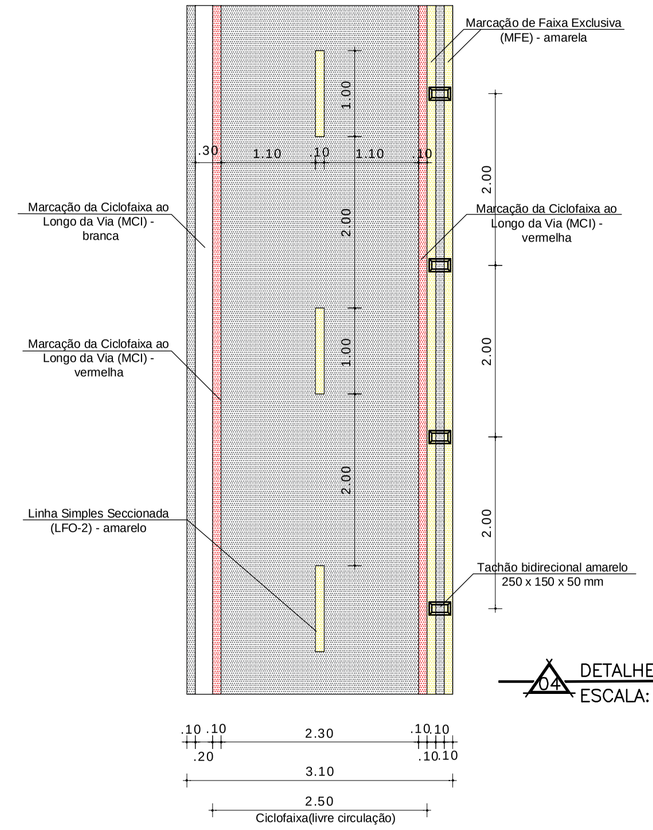

04 DETALHE 02
ESCALA: 1/50

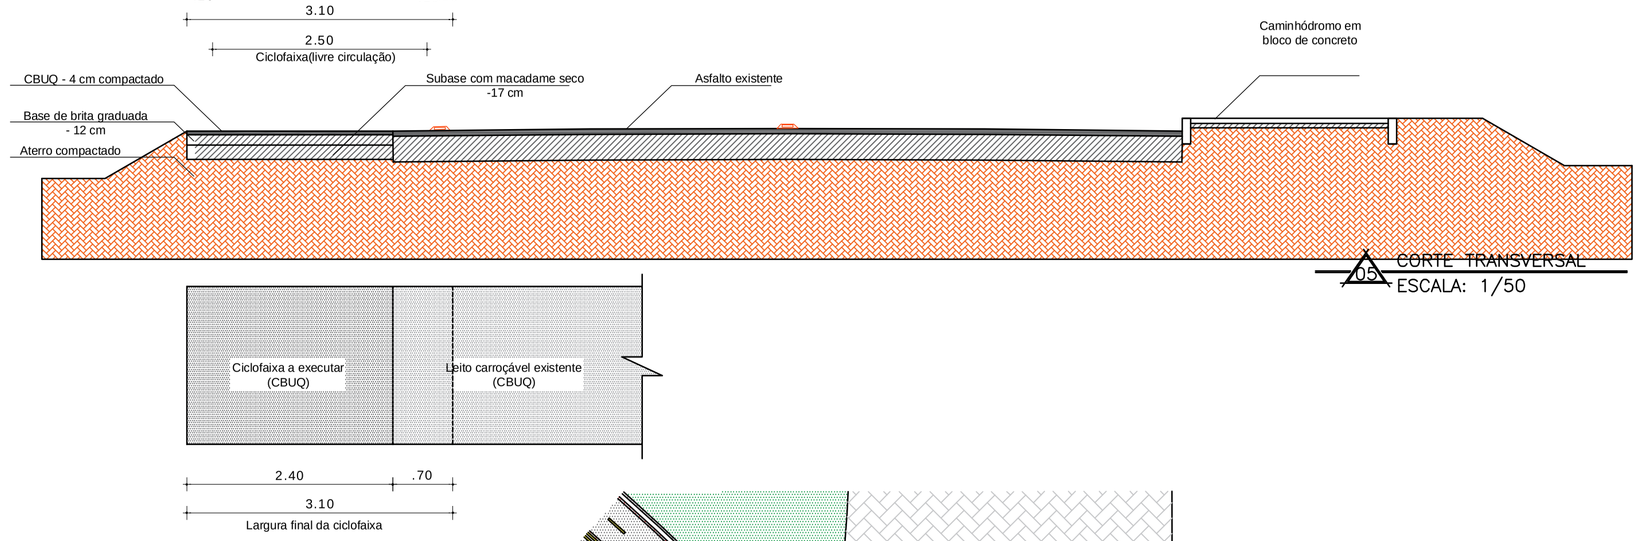

05 CORTE TRANSVERSAL
ESCALA: 1/50

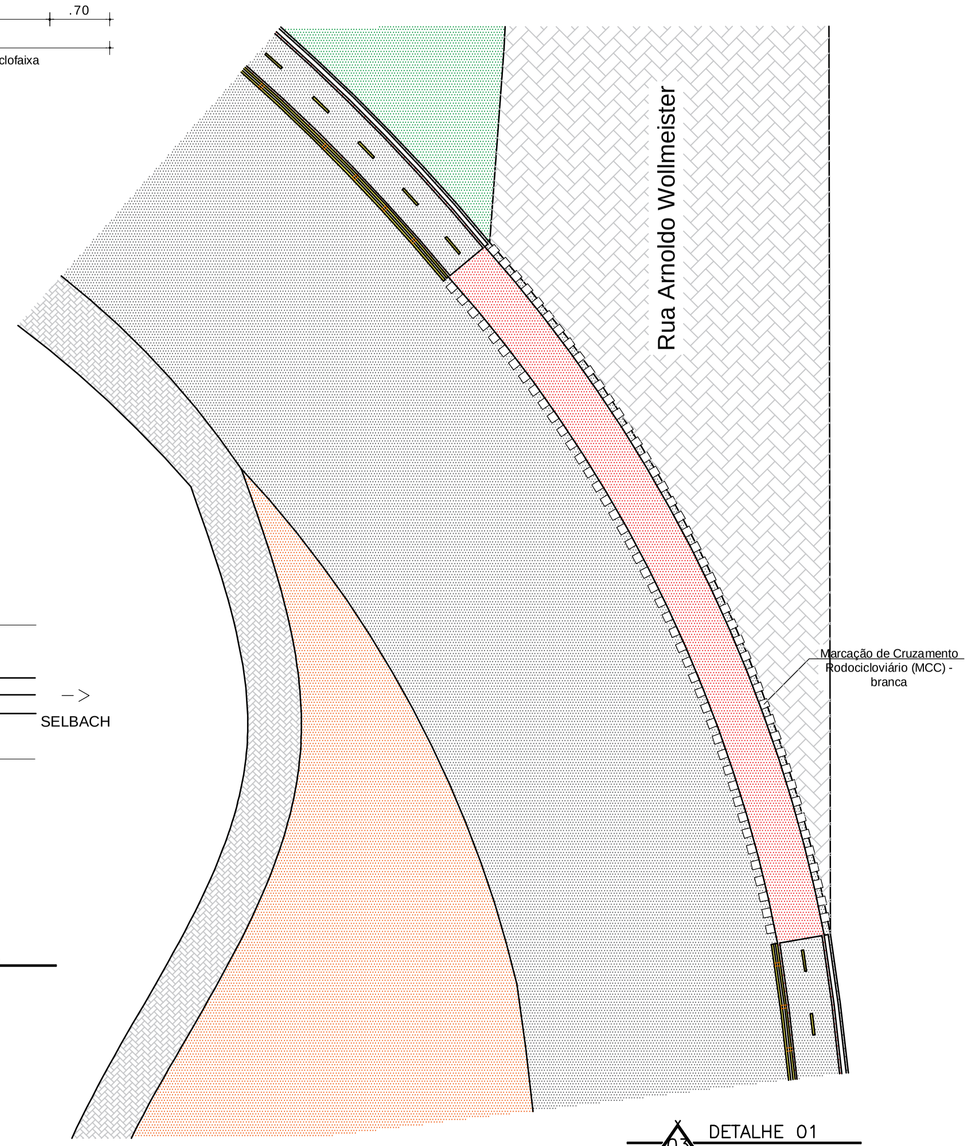

03 DETALHE 01
ESCALA: 1/200

01 PLANTA DE SITUAÇÃO
ESCALA: 1/5000

MUNICÍPIO DE IBIRUBÁ

PAVIMENTAÇÃO
CICLOFAIXA

OBRA
LOCALIZAÇÃO: TRECHO ENTRE A ERS-223 E RUA CLAUDINO THIESEN - BAIRRO BANGÚ - IBIRUBÁ/RS

PLANTA
PLANTA BAIXA
SITUAÇÃO E LOCALIZAÇÃO
PERFIL TRANSVERSAL
DETALHES

PROPRIETÁRIO
MUNICÍPIO DE IBIRUBÁ

PROJETO
JEFERSON MÜLLER
ENGº CIVIL CREA RS 107.299-D

EXECUÇÃO

ÁREA
1.872,00 m²

DESENHO
EDUARDO
JUNHO.2018

PRANCHA
01