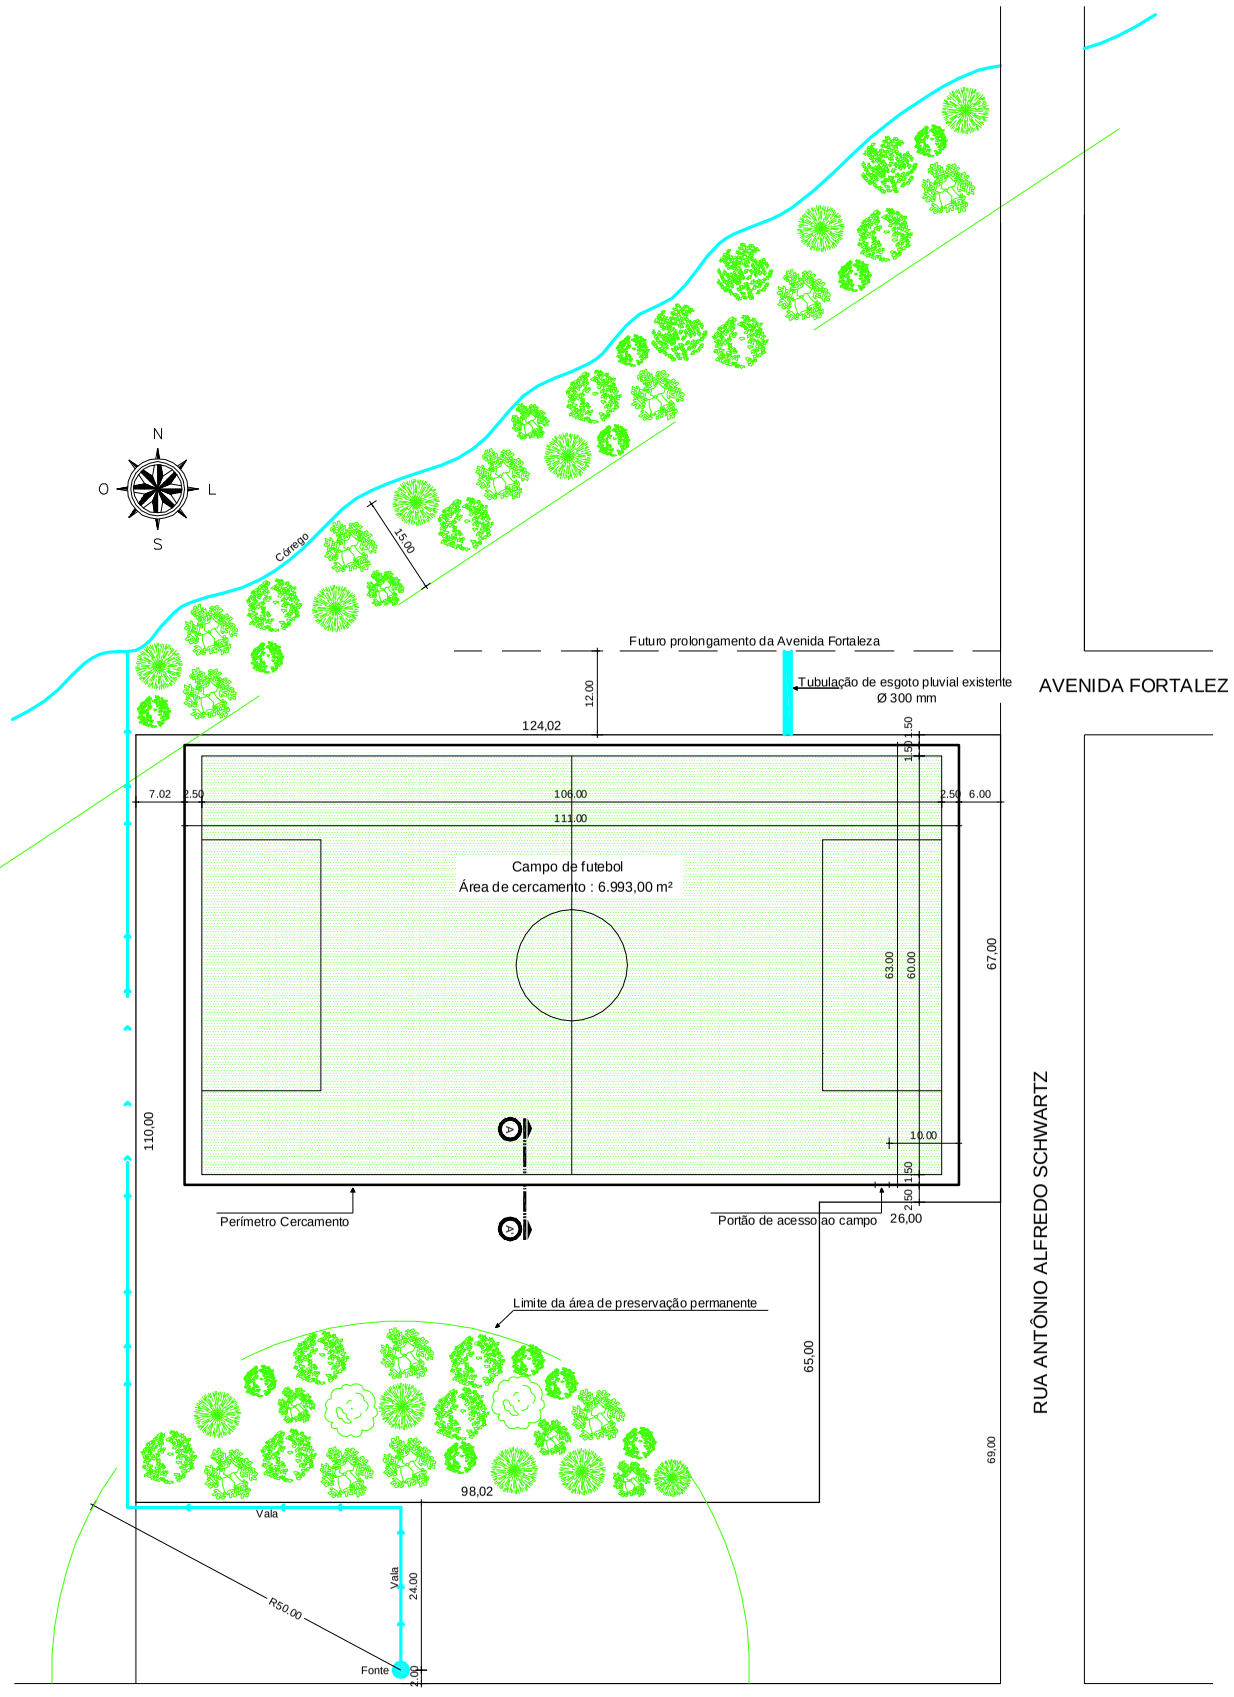

PLANTA DE LOCALIZAÇÃO E IMPLANTAÇÃO DO CERCAMENTO
Escala:1:750

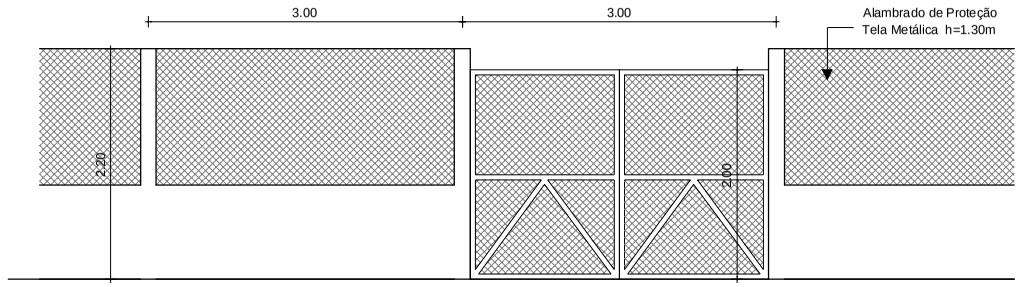

ELEVAÇÃO
Escala:1:50

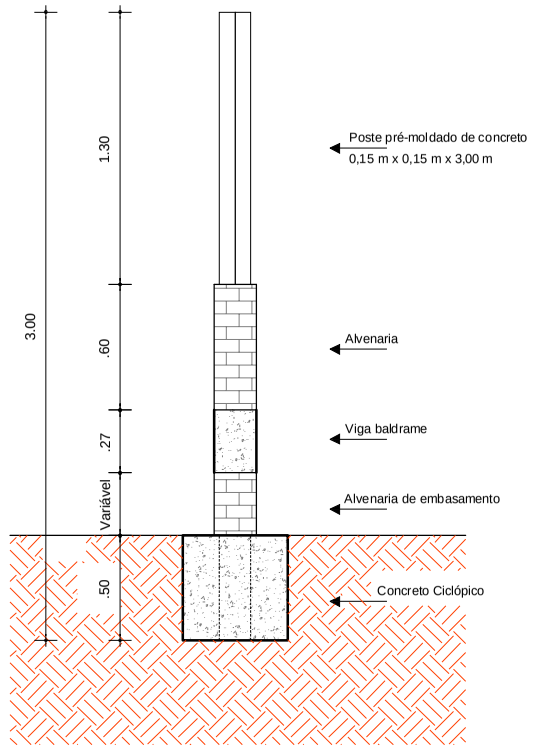

CORTE AA'
Escala:1:25

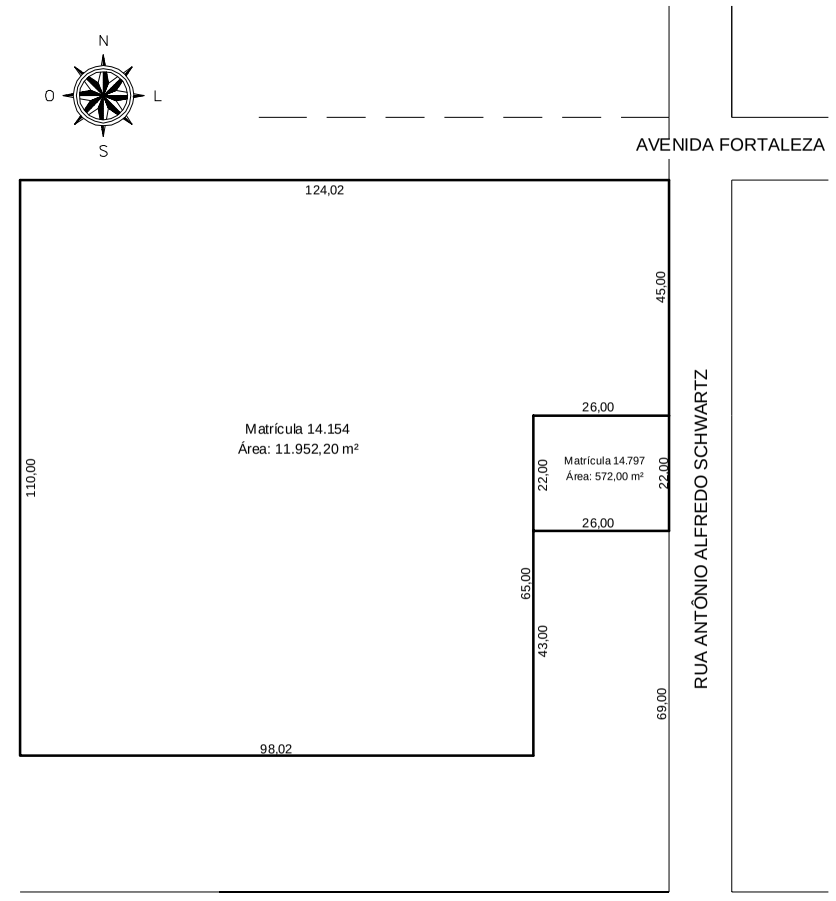

PLANTA DE SITUAÇÃO
Escala:1:1000

MUNICÍPIO DE IBIRUBÁ

IMPLANTAÇÃO DE INFRAESTRUTURA ESPORTIVA BAIRRO PROGRESSO

OBRA
USO: CERCAMENTO DO CAMPO DE FUTEBOL ESPORTE CLUBE SÃO JOSÉ
LOCALIZAÇÃO: ANTÔNIO ALFREDO SCHWARTZ, LADO ÍMPAR

PLANTAS
* PLANTA DE SITUAÇÃO, LOCALIZAÇÃO E IMPLANTAÇÃO
* CORTE E ELEVAÇÃO

PROPRIETÁRIO
MUNICÍPIO DE IBIRUBÁ

PROJETO
Eng. Jeferson Müller
Engenheiro Civil CREA RS 107299 - D

EXECUÇÃO

ÁREA
6.993,00 M²

DESENHO
ROBERTA
JAN/2016

PRANCHA
1 / 1