PRODUCED BY AN AUTODESK EDUCATIONAL PRODUCT

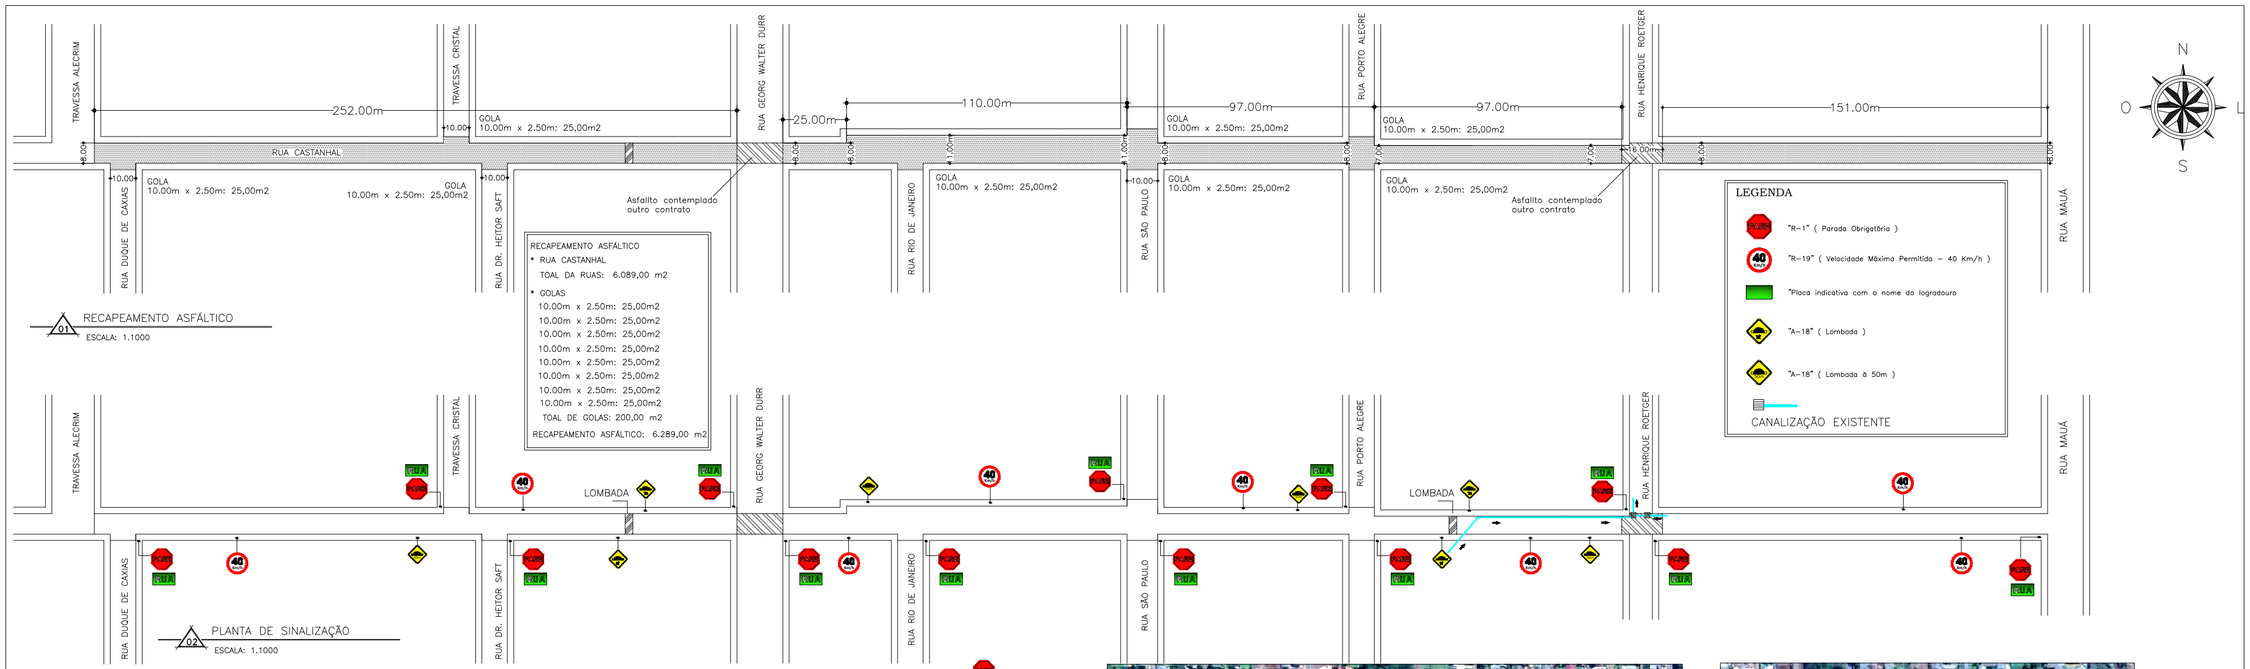

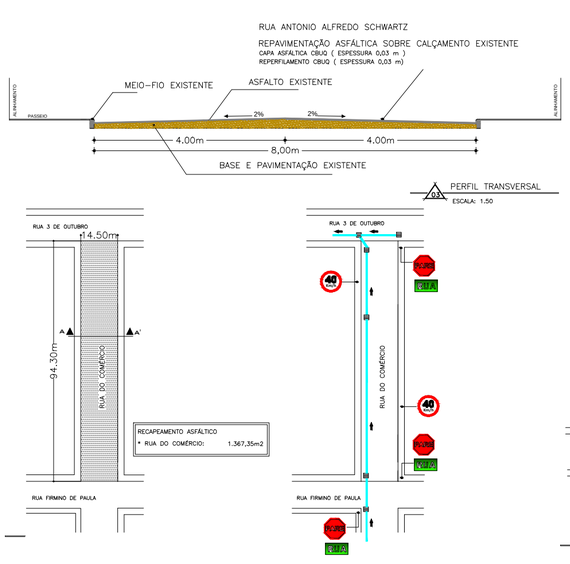

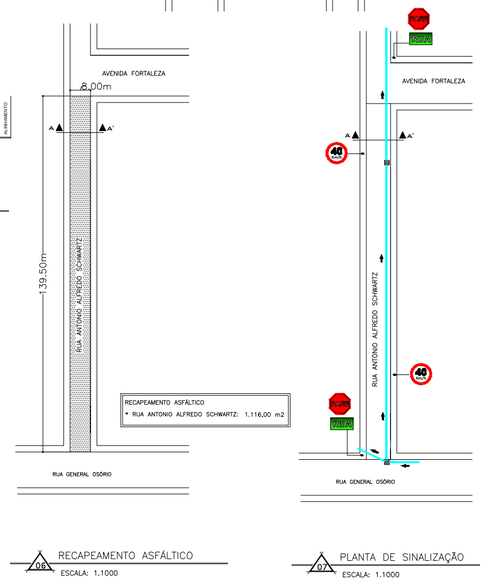

RUA CASTANHAL

RUA DO COMÉRCIO

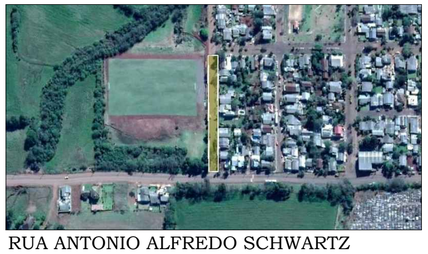
RUA ANTONIO ALFREDO SCHWARTZ

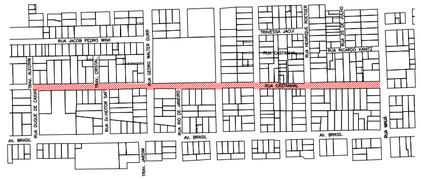

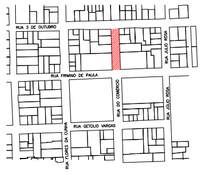

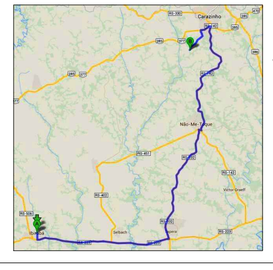

DMT : 80 Km

DISTANCIA ENTRE A USINA DE ASFALTO MAIS PRÓXIMA E O MUNICÍPIO DE IBIRUBÁ

08 SITUAÇÃO E LOCALIZAÇÃO
ESCALA: 1.50

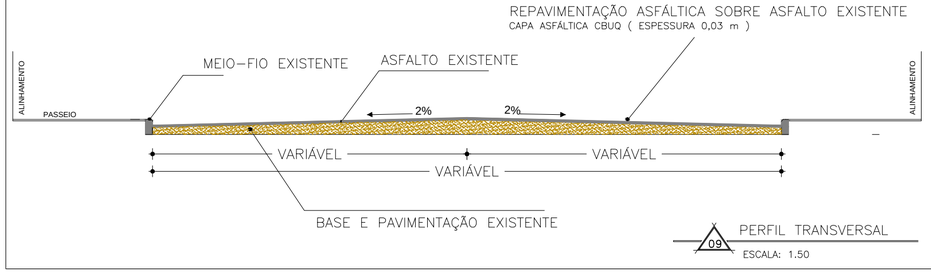

09 PERFIL TRANSVERSAL
ESCALA: 1.50

SEÇÃO TRANSVERSAL DA LOMBADA
Ondulação Transversal ou Lombada executada em CBUQ

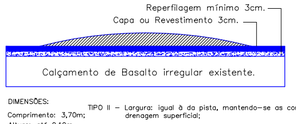

DIMENSÕES:
Comprimento: 3,70m;
Altura: até 0,10m.
TIPO II - Largura: igual à da pista, mantendo-se as condições de drenagem superficial;

MUNICÍPIO DE IBIRUBÁ

RECAPEAMENTO ASFÁLTICO

OBRA
LOCALIZAÇÃO: RUA ANTONIO ALFREDO SCHWARTZ
RUA CASTANHAL
RUA DO COMÉRCIO

PLANTA
* PLANTA BAIXA
* SITUAÇÃO e LOCALIZAÇÃO
* PERFIL TRANSVERSAL
* CANALIZAÇÃO
* SINALIZAÇÃO HORIZONTAL

PROPRIETÁRIO
MUNICIPIO DE IBIRUBÁ

PROJETO
JEFERSON MÜLLER
ENG° CIVIL CREA RS 107.299-D

EXECUÇÃO

ÁREA
RUA CASTANHAL 6.289,00 m2
RUA DO COMÉRCIO 1.367,35m2
RUA ANTONIO ALFREDO SCHWARTZ 1.116,00 m2

DESENHO
EDUARDO.Z

PRANCHA
01

PRODUCED BY AN AUTODESK EDUCATIONAL PRODUCT
PRODUCED BY AN AUTODESK EDUCATIONAL PRODUCT
PRODUCED BY AN AUTODESK EDUCATIONAL PRODUCT