


01 PLANTA BAIXA

PAVIMENTAÇÃO POLIÉDRICA-LINHA 2




FINAL DA PAVIMENTAÇÃO
S: -28° 36' 23.30"
O: -53° 8' 13.24"

INICIO DA PAVIMENTAÇÃO
S: -28° 36' 29.23"
O: -53° 7' 19.35"

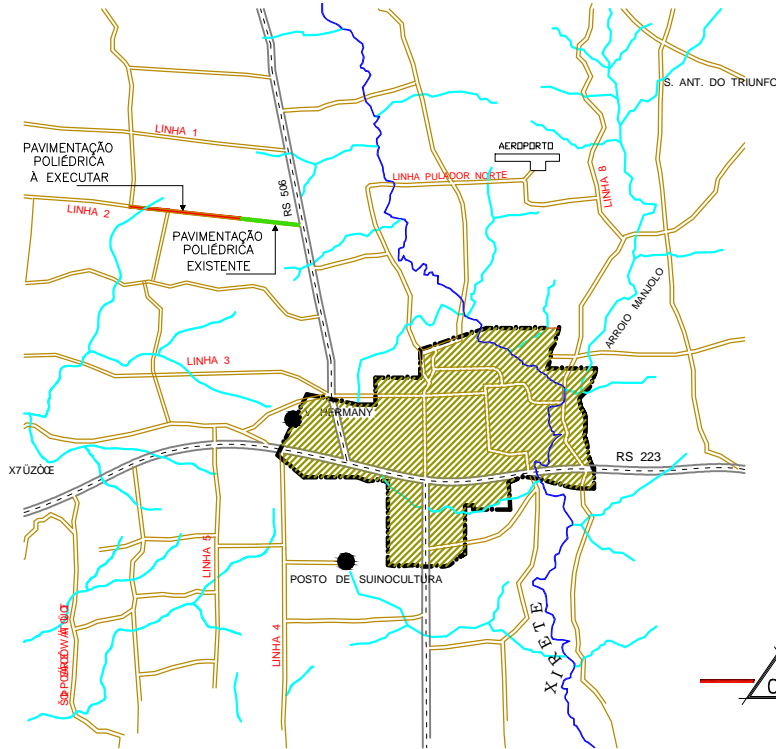


03 LOCALIZAÇÃO

PAVIMENTAÇÃO POLIÉDRICA-LINHA 2

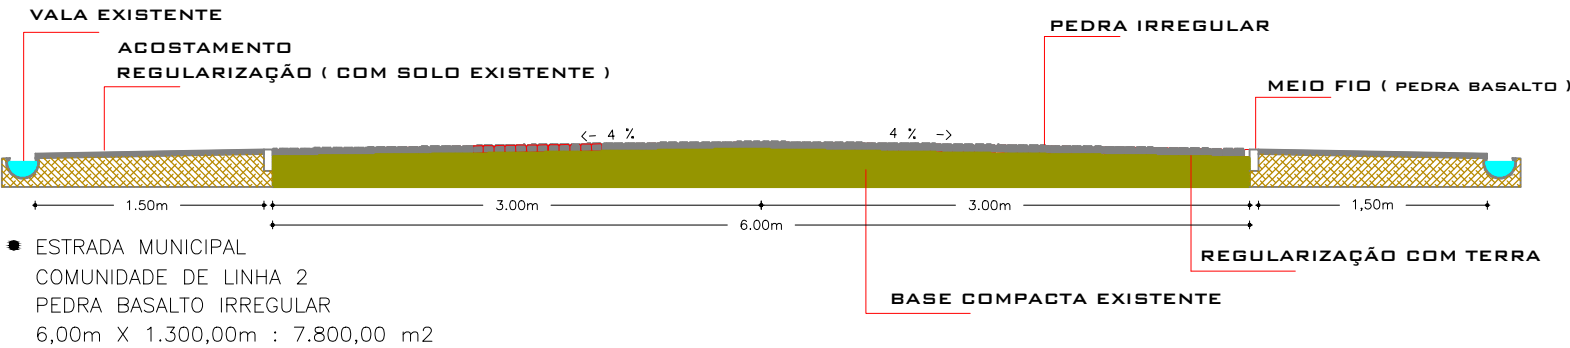

02 PERFIL TRANSVERSAL

PAVIMENTAÇÃO POLIÉDRICA-LINHA 2

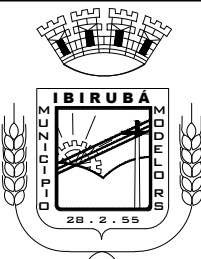

MUNICÍPIO DE IBIRUBÁ
PAVIMENTAÇÃO POLIÉDRICA

OBRA
USD: COMUNITÁRIO
LOCALIZAÇÃO: ESTRADA MUNICIPAL DA LINHA 2- IBIRUBÁ/RS

PLANTA
* SITUAÇÃO E LOCALIZAÇÃO
* PLANTA BAIXA
* SEÇÃO TRANSVERSAL

PROPRIETÁRIO
MUNICÍPIO DE IBIRUBÁ

PROJETO
JEFERSON MULLER
ENGº CIVIL CREA RS 107.299-D

EXECUÇÃO

ÁREA
7.800,00 m2

DESENHO
EDUARDO
DEZEMBRO.2016

PRANCHA
1/1